

SITUASJONSKART


MED KOMMUNEPLAN

Gnr/Bnr: 40/18

Adresse:

Dato : 09.03.2023

Målestokk: 1:500

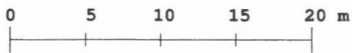**KARMØY KOMMUNE**


SEKTOR AREAL OG BYGGESAK



Kartet kan inneholde feil, noen grenser er usikre.

Fargelagt kart må innsendes ved søknad eller melding.

Datum: Euref 89/UTM 32

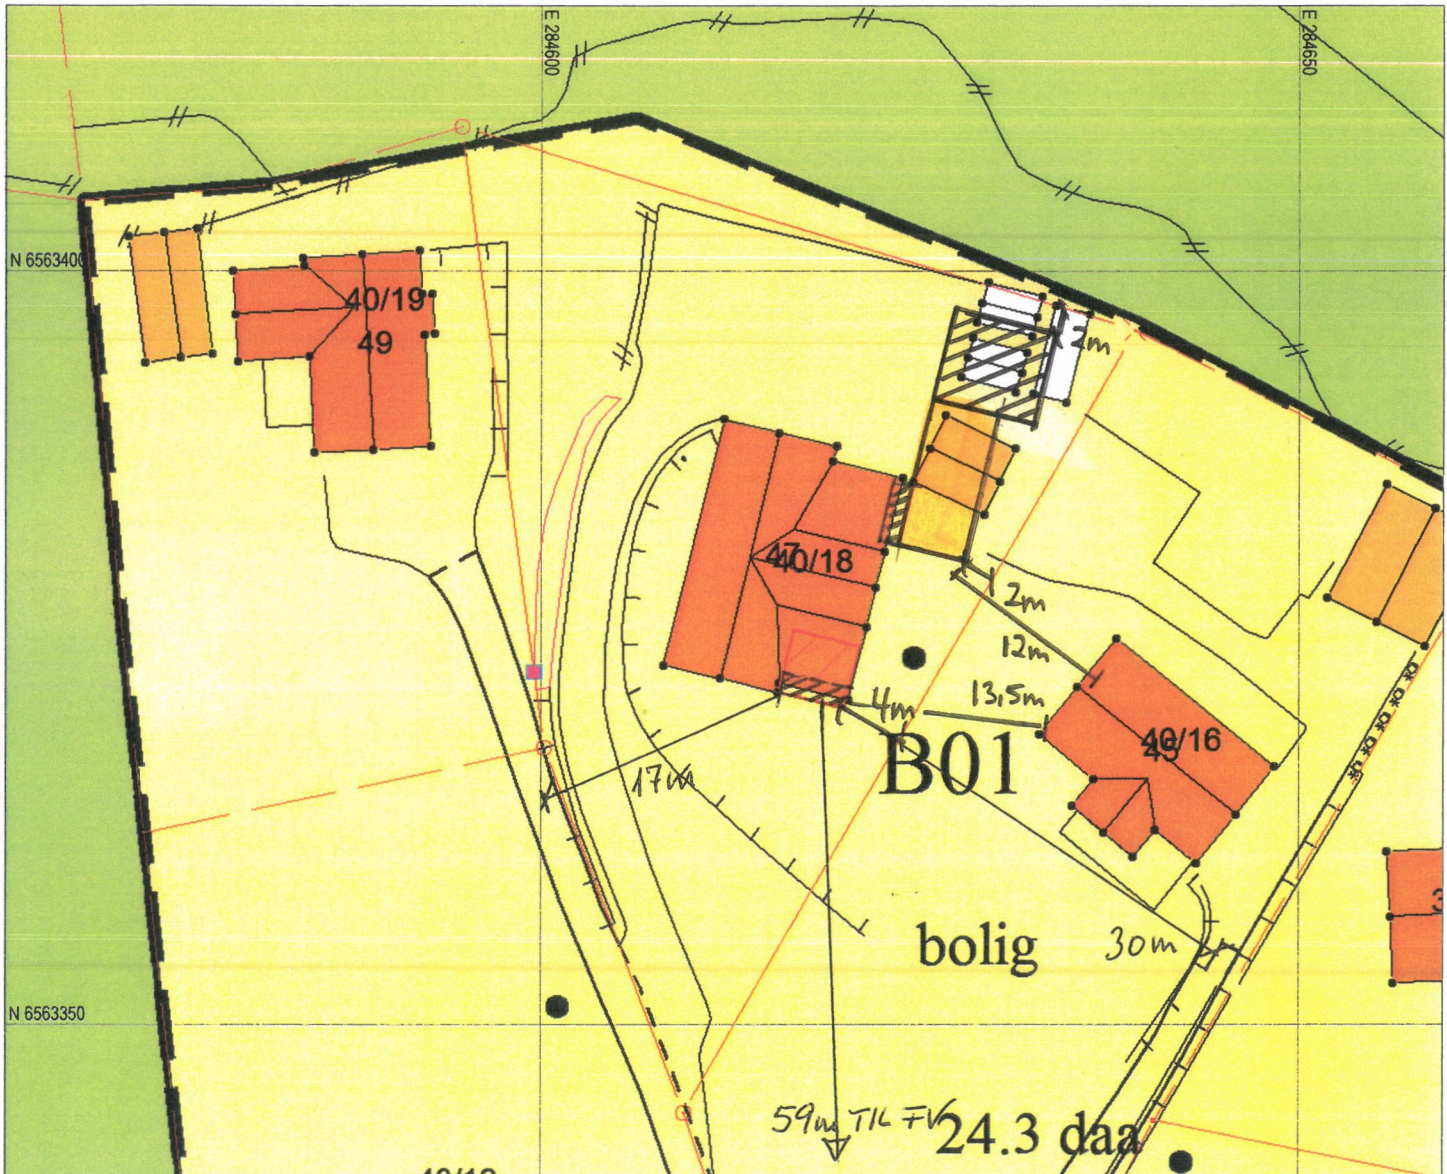

Tegnforklaring:

Vegkant

Høydekurve

Eiendomsgrense målt


Eiendomsgrense usikker

Bygg -takflate

Bygg -planlagt/ ikke innmålt

Høyspent, stolper

Kommunale VA-ledninger, kum

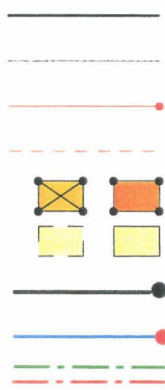

Planformål:

LNF-område

LNF-område
Landbruk, natur- og friluftsområder

Boligområde

Tjenesteyting


Industri/forretning

Fritidsbebyggelse

Sentrumsområde

Friområde

Blandet formål

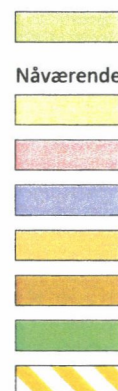

Trafikkareal

Framtidig

10

103



I henhold til
Kommuneplanen kan det i
planlagt formålsområde være
krav om plan.