


Nord  
1 : 100

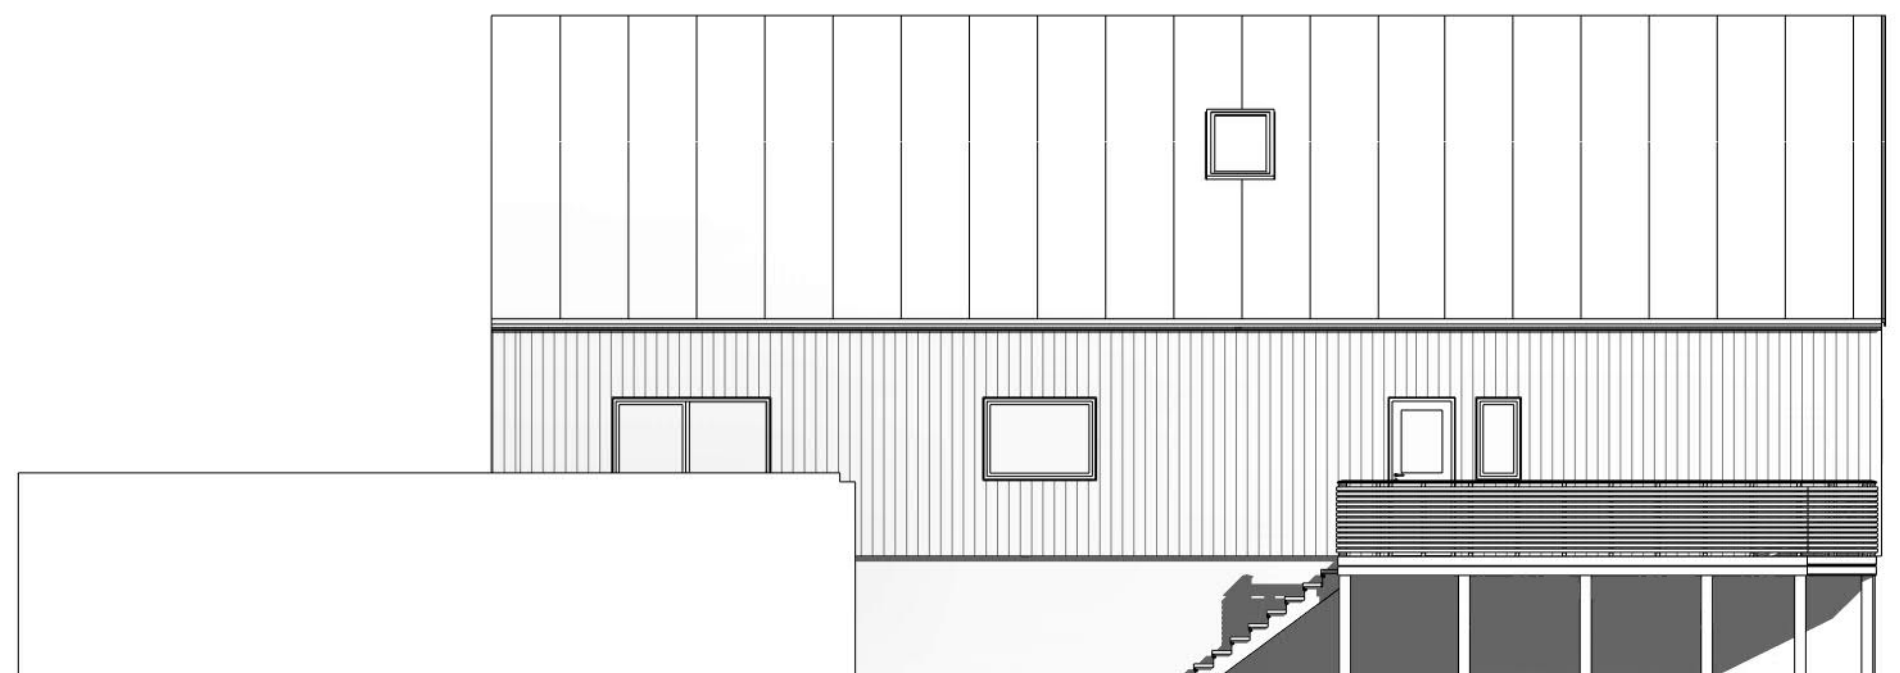

Øst  
1 : 100



Rev.	Revisjonen gjelder	Utført	Kontr.	Dato
	Tiltakshaver. <b>Didrik Ferkingstad</b>	Målestokk <b>1 : 100</b>	Dato	<b>14/07/23</b>
	Prosjektnavn. <b>Villa Ferkingstad</b>	Tegnet	<b>TE</b>	
	Prosjektadresse. <b>64/347 - Karmøy</b>	Kontr.	<b>GG</b>	
	Tegning. <b>Fasader 2</b>	Prosjekt nr.	<b>082023</b>	
	<b>Tegningen må hverken, helt eller delvis benyttes av tiltak som ikke Garvikgruppen medvirker i</b>	Tegning nr.	<b>A106</b>	
		Gnr / Bnr.		
			Rev.	



Garvik Prosjekt AS  
Vestheimvegen 15  
4250 Kopervik  
Tlf: 52844750  
www.garvikgruppen.no