	DOKUMENTASJONSTEGNING
	ARBEIDSTEGNING
	ANBUDSTEGNING
	ANMELDELSESTEGNING
X	FORELØPIG TEGNING

E1

Hereid Hus AS - Bovågen 21 - 4262 AVALDSNES - T: 954 48 080 - epost: hallo@hereidhus.no - WWW.HEREIDHUS.NO - ©TEGNINGEN ER BESKYTTET I.H.T. LOV OM OPPHAVSRETT - KAN IKKE BRUKES UTEN AVTALE!

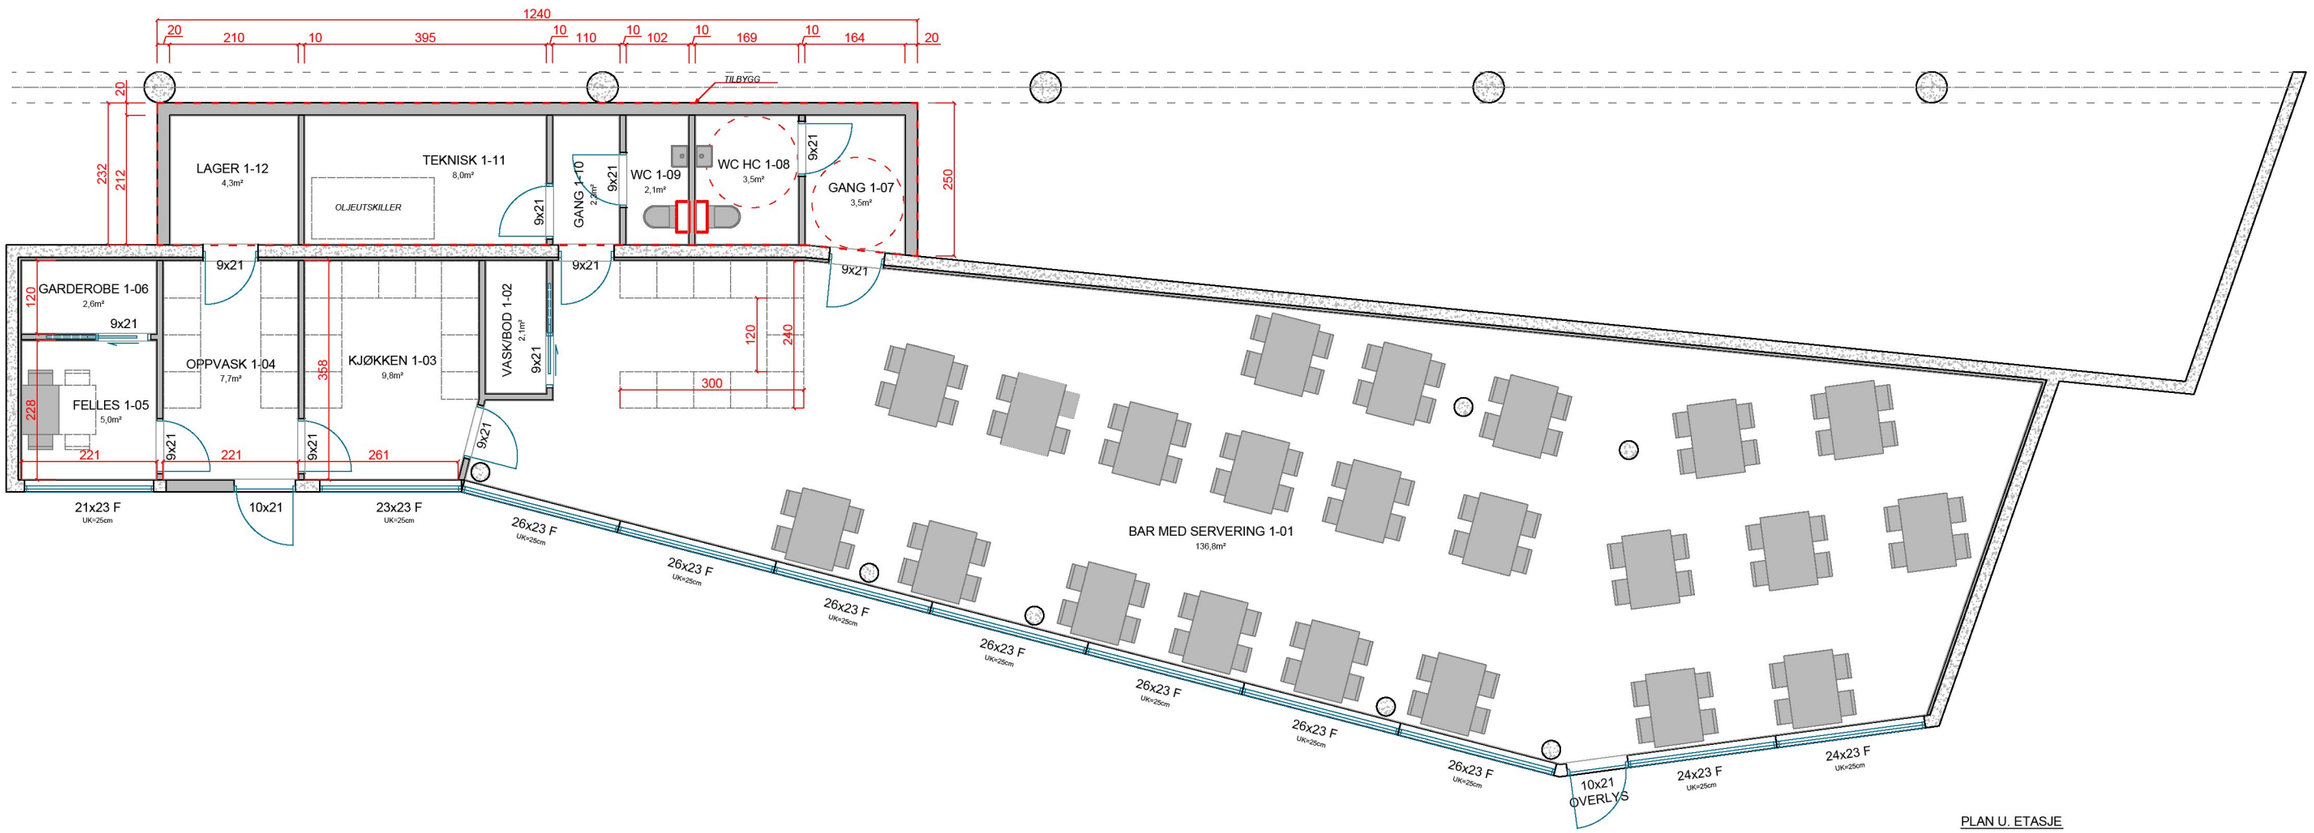

PLAN U. ETASJE

Bebygd areal BYA i m²

BYA:	0.0

Bruksareal BRA i m²

ETASJE	PR ETASJE	ÅPENT OVERBYGD AREAL	SUM BRA
U. ETASJE:	192.5	0.0	192.5
1. ETASJE:	0.0	0.0	0.0
SUM:	192.5	0.0	192.5

1. FOR Å OPPFYLLE LOVKRAVENE SKAL REDNINGSÅPNINGEN HA EN FRI BREDDE OG HØYDE PÅ MIN. 1,5m TIL SAMMEN.
I TILLEGG ER DET KRAV OM AT Bmin=0,5m OG Hmin=0,6m.

2. ÅPNING FOR VINDU OG DØR SKAL VÆRE ca.2,0cm STØRRE.

F = FAST VINDU
L = LUKKE VINDU/ÅPNINGSBART VINDU
L/F = LUKKE/FAST VINDU/FAST MED ÅPNINGSBAR DEL IHT. FASADE
OK = OVERKANT VINDU FRA GOLV
UK = UNDERKANT VINDU FRA GOLV

TN = TAKNEDLØP

HEREID HUS

TILTAKSHAVER: HAVNATORGET		DATO: 29.06.2023	MÅLESTOKK: 1:100 A3
PROSJEKT: SWAGAT INDISK		PLOTTEDATO: 10.07.2023	PROSJEKTNR.: -
ADRESSE: Havnegata 11, 4250 KOPERVIK		GNR.: 58	BNR.: 483
TEGNING: PLAN			TEGNINGSNR.: 1.1
TEGNET AV: RAFAL STAWICKI, t: 404 18 915 epost: rafal@hereid.com			