



DOKUMENTASJONSTEGNING
ARBEIDSTEGNING
ANBUDESTEGNING
ANMELDELSESTEGNING
X FORELØPIG TEGNING

**E2**

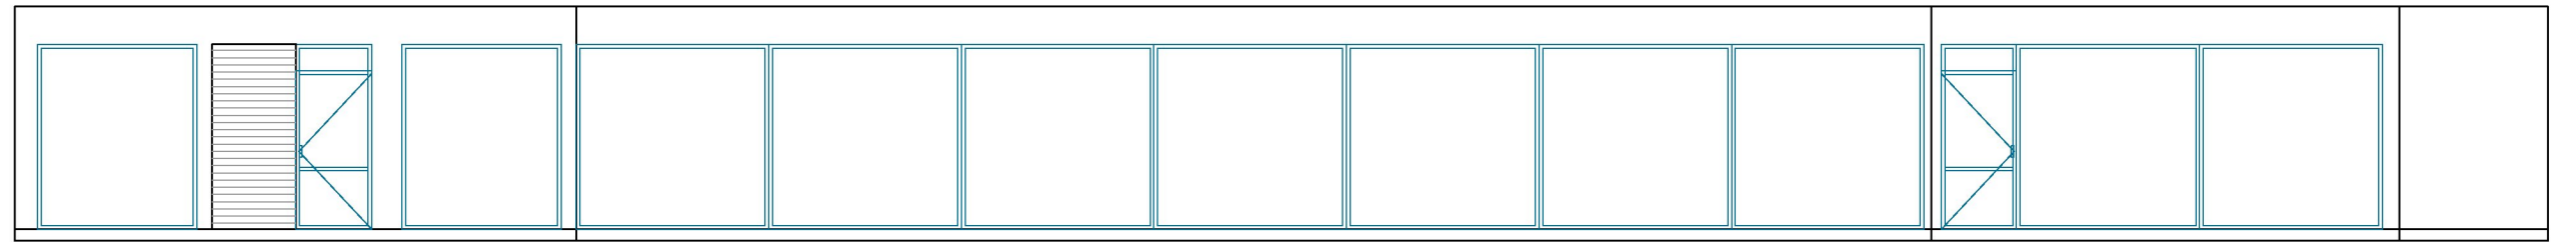

FASADE NORD

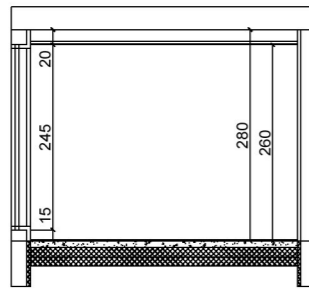

SNITT

 <p><b>HEREID HUS</b></p>	TILTAKSHAVER: HAVNATORGET	DATO: 29.06.2023	MÅLSTOKK: 1:100 A3
	PROSJEKT: SWAGAT INDISK	PLOTTEDATO: 13.07.2023	PROSJEKTNR.: -
	ADRESSE: Havnegata 11, 4250 KOPERVIK	GNR.: 58	BNR.: 483
	TEGNING: FASADE OG SNITT	TEGNINGSNR.: <b>2.1</b>	
	TEGNET AV: RAFAL STAWICKI, t: 404 18 915 epost: rafal@hereid.com		