




1:100 Fasade Sør

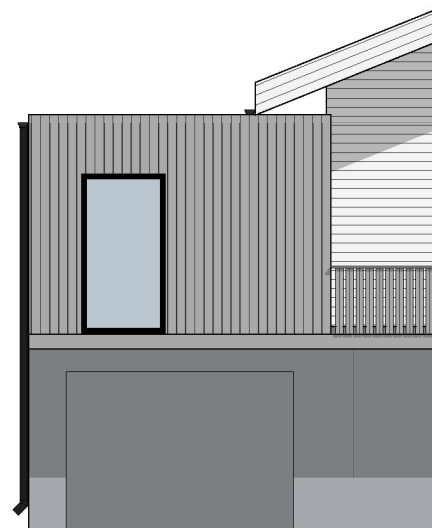

1:100 Fasade Øst



1:100 Fasade Vest

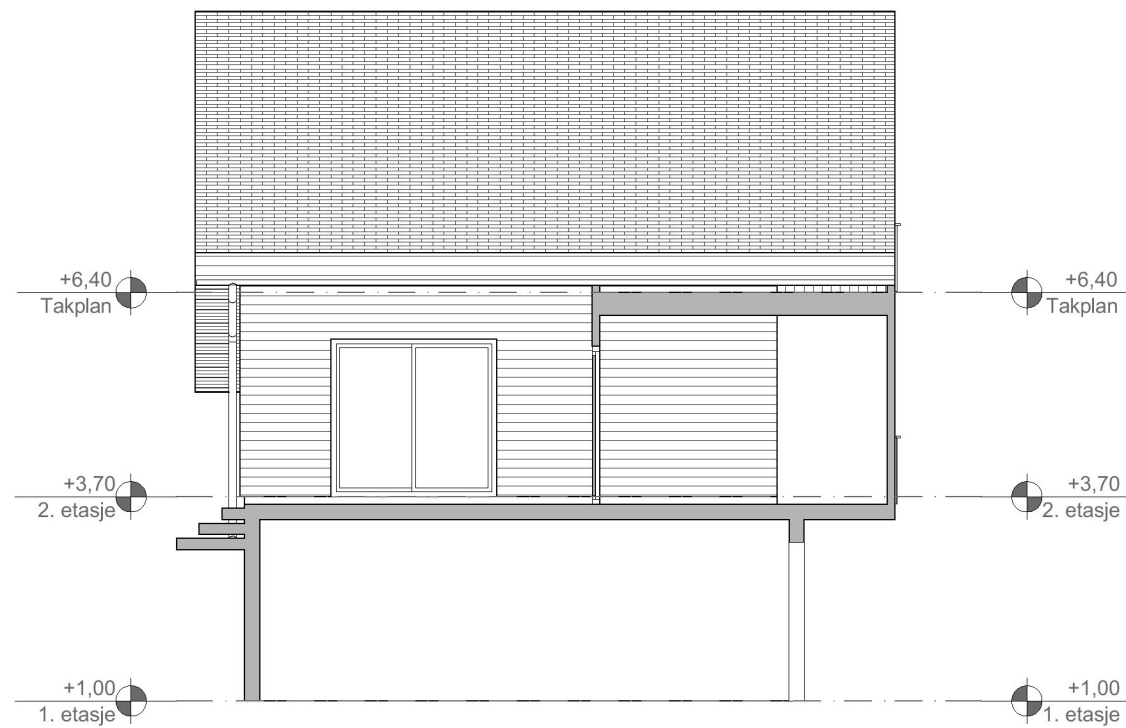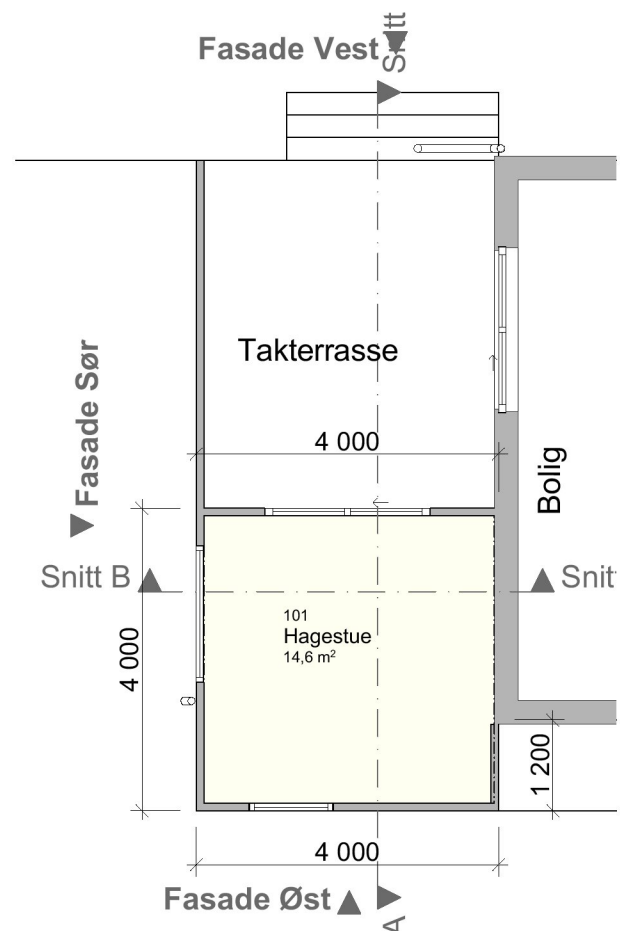

Prosjekt: Hestfaret 88 - Hagestue	Kontroll prosjekt: Sign.: MØ
Tiltakshaver: Leiv Kristian Økland & Synnøve B. Økland Hestfaret 88 5541 Kolnes	Gnr./Bnr./Festnr.: 114/151
Prosjekterende: Hus28 AS Longhammarvegen 15 5536 Haugesund	
© Alle rettigheter tilhører utførende for prosjektering, kopiering eller bruk av disse tegningene er forbudt uten skriftlig samtykke	Dato: 11.07.2023
Tegning: Plan, fasader, snitt	Målestokk: 1:100
	Tegningsnr.: A40-01
	Rev.: