



Karmøy kommune


# Situasjonskart

Eiendom: 74/2  
Adresse: Ytralandsvegen 66  
Dato: 22.03.2023  
Målestokk: 1:500



UTM-32

- Eiendomsgr. nøyaktig <= 10 cm
- Eiendomsgr. mindre nøyaktig >10<=30 cm
- Eiendomsgr. middels nøyaktig >30<=200 cm
- Eiendomsgr. lite nøyaktig >200<=500 cm
- Eiendomsgr. nøyaktig >500 cm
- Eiendomsgr. uvis nøyaktighet
- Eiendomsgr. omtvistet
- Hjelpelinje veikant
- Hjelpelinje punkt feste
- Hjelpelinje vannkant
- Hjelpelinje fiktiv

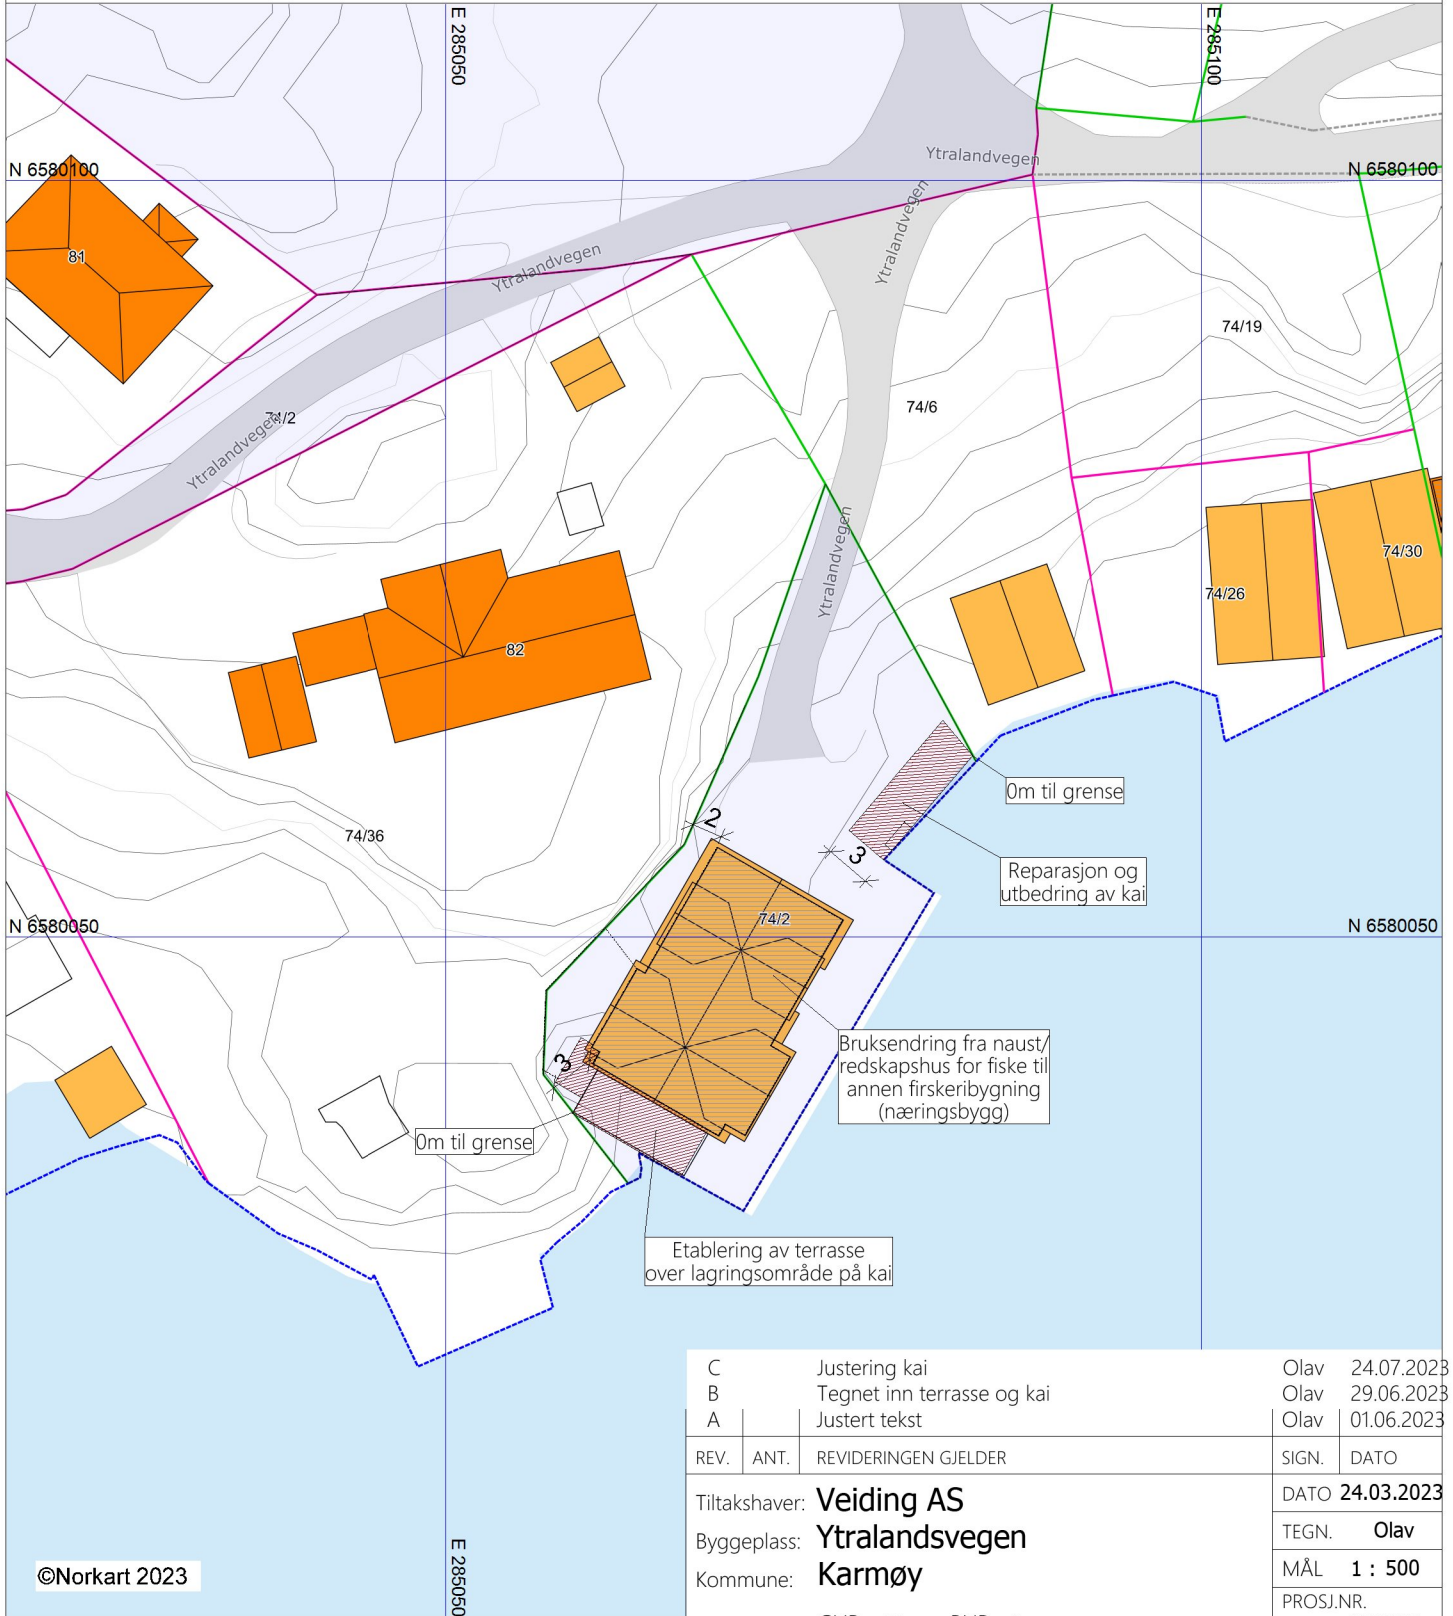

©Norkart 2023

- 1) Det tas forbehold om feil i kartgrunnlaget
- 2) Ved utskrift fra PDF-fil kan målestokken bli unøyaktig

C	Justering kai	Olav	24.07.2023
B	Tegnet inn terrasse og kai	Olav	29.06.2023
A	Justert tekst	Olav	01.06.2023
REV.	ANT.	REVIDERINGEN GJELDER	SIGN. DATO
Tiltakshaver:		<b>Veiding AS</b>	DATO <b>24.03.2023</b>
Byggeplass:		<b>Ytralandsvegen</b>	TEGN. <b>Olav</b>
Kommune:		<b>Karmøy</b>	MÅL <b>1 : 500</b>
GNR: 74 BNR: 2		PROSJ.NR.	<b>310323</b>
		TEGN. NR.	<b>520</b>

Situasjonsplan  
**Kvala** Arkitekter

