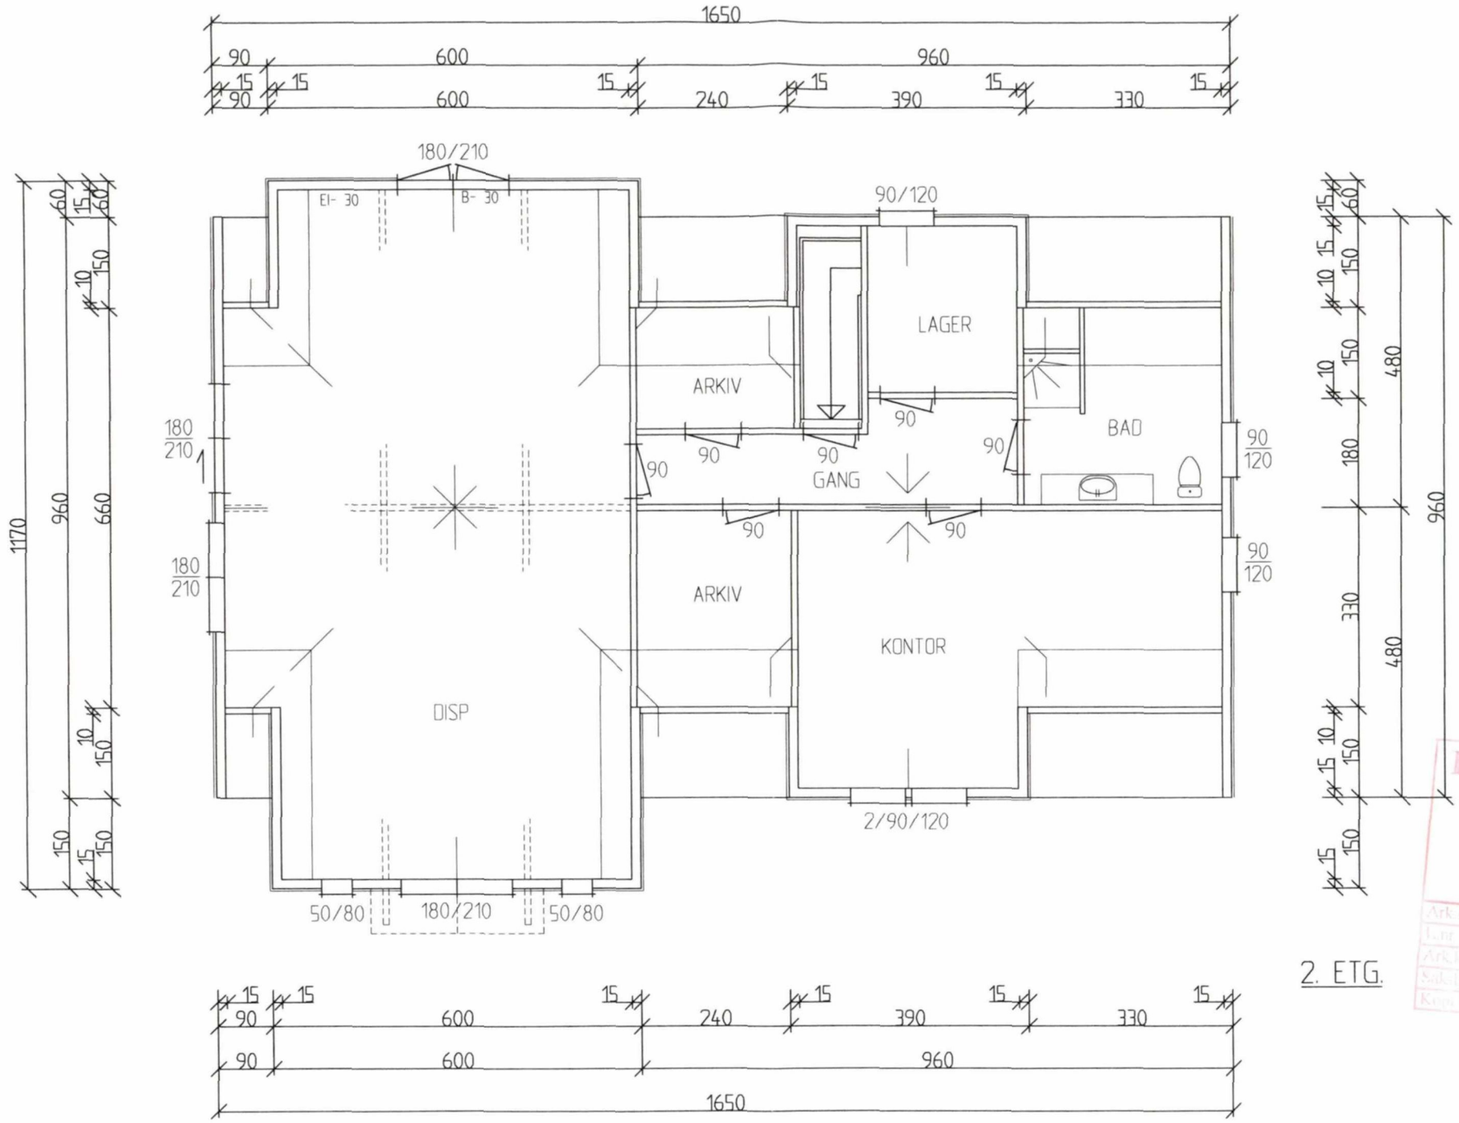

2. ETG.

Hovedutvalg Teknisk
JK nr. 958/09
Godkjent med forbehold
14/12-09

KARMØY KOMMUNE
Teknisk etat
11 DES 2009
Ark.sak.nr:
Journ:
Ark.kode:
Saksbeh:
Kopi til:

AREALBEREGNING:
BYA = 171.0m²

BRA 1. ETG. : 29.3m²
BRA 2. ETG. :127.5m²
BRA TOTAL : 156.8m²

REV. 08.01.09 EI-30 KONSTRUKSJON MOT NABOGRENSE

Dato	Konstr./Tegnet	Tracet	Målestokk	BYGGEADRESSE:
04/01-08	EK/OL		1:100	YTRELANDVEGEN, 4250 KOPERVIK
Kontr. ESKILD	Stand. kontr.	Godkjent		GNR. 74/ BNR. 2

M/S VEIDING
V/ SVEIN YTRELAND
NESVEGEN 93
4276 VEDAVÅGEN

Erstatning for | Erstattet av

PLAN 2. ETG.

Henvisning | Beregning | Filnavn