




Byggesaknr. 958/09
 Godkjent med forbehold
 14/12-09

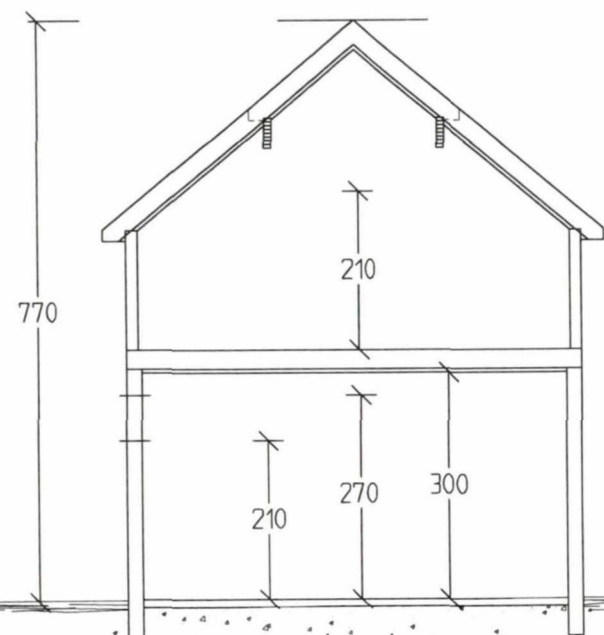

SNITT STUE/KJØKKEN

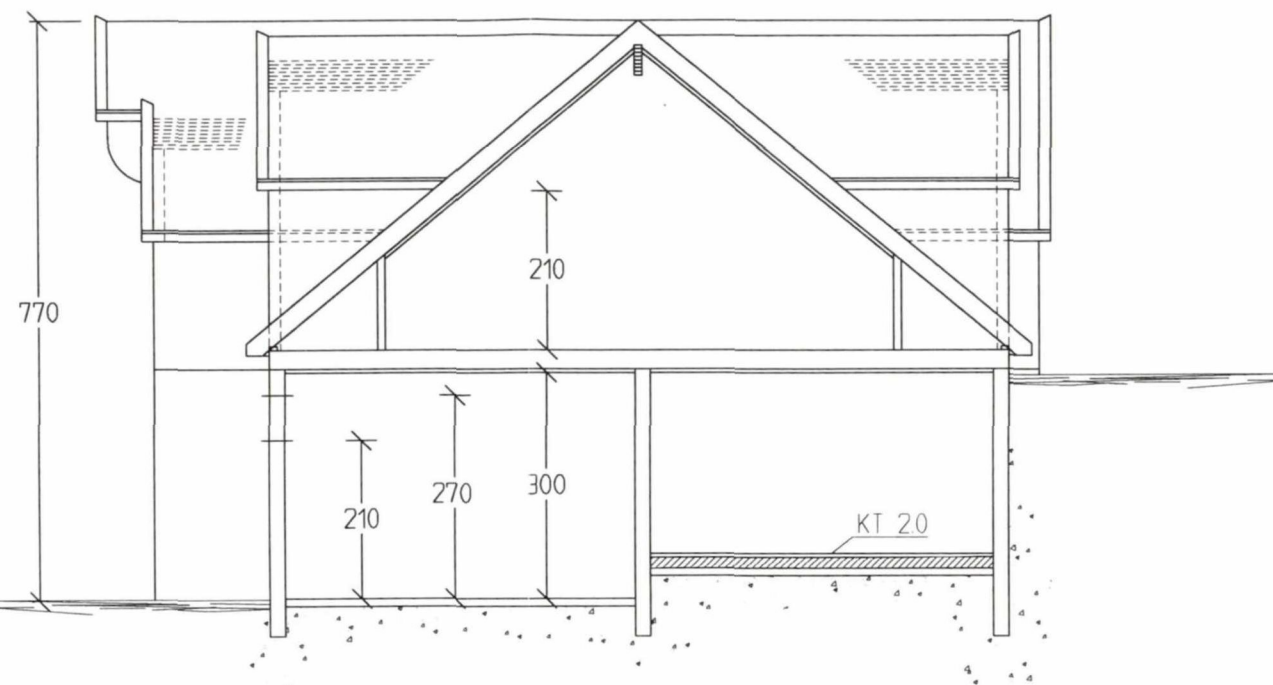

SNITT SOVE/HALL

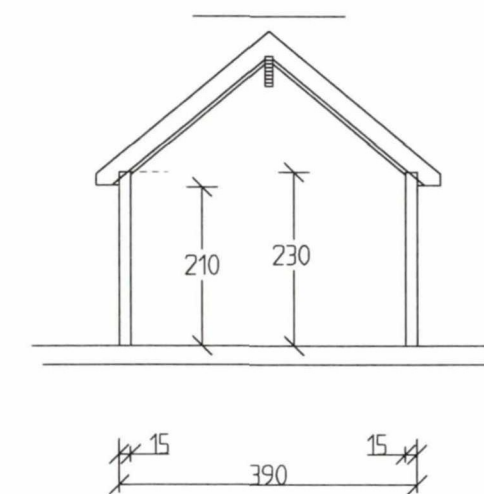

KARMØY KOMMUNE
 Teknisk etat
 11 DES 2009

Arkivnr.
 Tittel
 Oppdrag
 Skala
 Kvalitet

AREALBEREGNING:
 BYA = 171.0m²
 BRA 1. ETG. : 29.3m²
 BRA 2. ETG. : 127.5m²
 BRA TOTAL : 156.8m²

REV. 08.0109

Dato 04/01-08	Konstr./Tegnet EK/OL	Tracet	Målestokk 1:100	BYGGEADRESSE: YTRELANDVEGEN, 4250 KOPERVIK
Kontr. ESKILD	Stand. kontr.	Godkjent		GNR 74/ BNR 2
M/S VEIDING V/ SVEIN YTRELAND NESVEGEN 93 4276 VEDAVÅGEN				Erstatning for
				Erstattet av
				SNITT
Henvising		Beregning	Filnavn	