


Handwritten notes in Norwegian: 'Dette er den nye fasaden' and 'Dette er den gamle fasaden'.

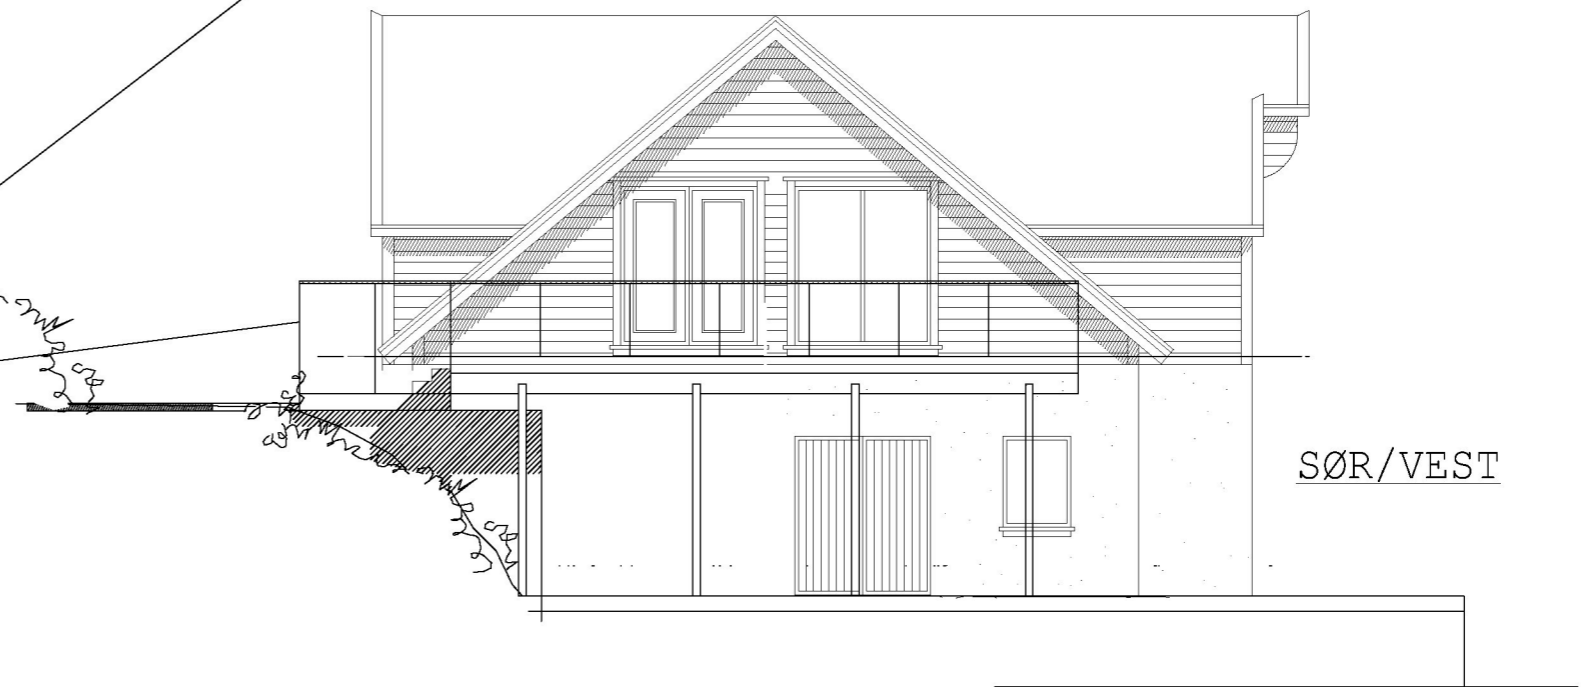

B 28.06.2023 Inga Terrasse og kai
 A 01.06.2023 Olav Fjernet tiltaksgrense

DATA DESIGN SYSTEM

Kvala Arkitekter

Tiltakshaver: **Veiding AS**

Byggeplass: **Ytralandsvegen**

Kommune: **Karmøy**

Gnr: **74** Bnr: **2** Mål: **1 : 100**

Nordvest - Sørvest

Dato: **24.03.2023**

Tegn: **Olav**

Prosjekt: **310323**

Tegn.nr: **507**

© Tegningen er beskyttet i.h.t. lov om opphavsrett.