


Fasade øst

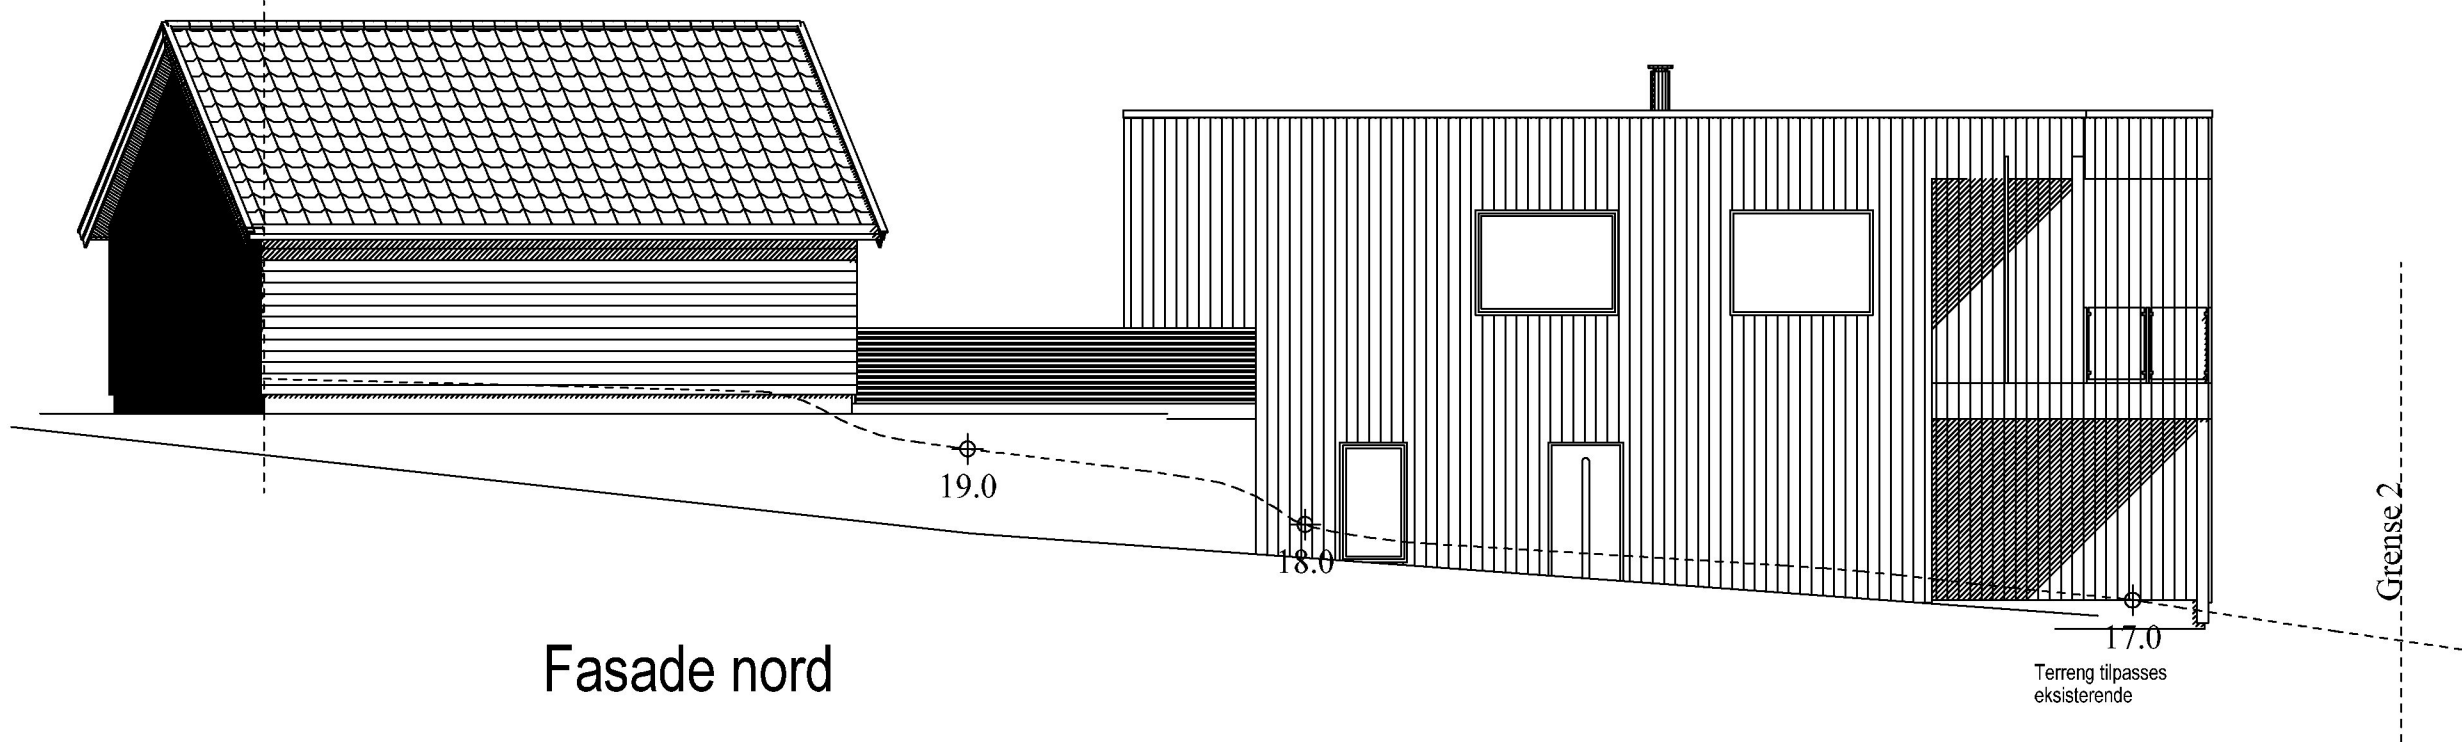

Fasade nord

Rev 5.7.2023 utvendig og innvendig, samt eksisterende garasje beholdes

Enebolig

	Tiltakshaver: <u>Bjørn Selle</u>	Dato: <u>21.05.2021</u>
	Byggeclass: <u>Snik</u>	Tegn: <u>RT</u>
	Kommune: <u>Karmøy</u>	Prosjekt nr.: _____
	Gnr: <u>123</u> Bnr: <u>115</u> Mål: <u>1 : 100</u>	Tegn.nr: <u>504</u>
	Fasader øst og nord	Ingrid Kristine Giersdal

© Tegningen er beskyttet i.h.t. lov om opphavsrett.

DATA DESIGN SYSTEM  
A BIM-BASED DESIGN COMPANY