
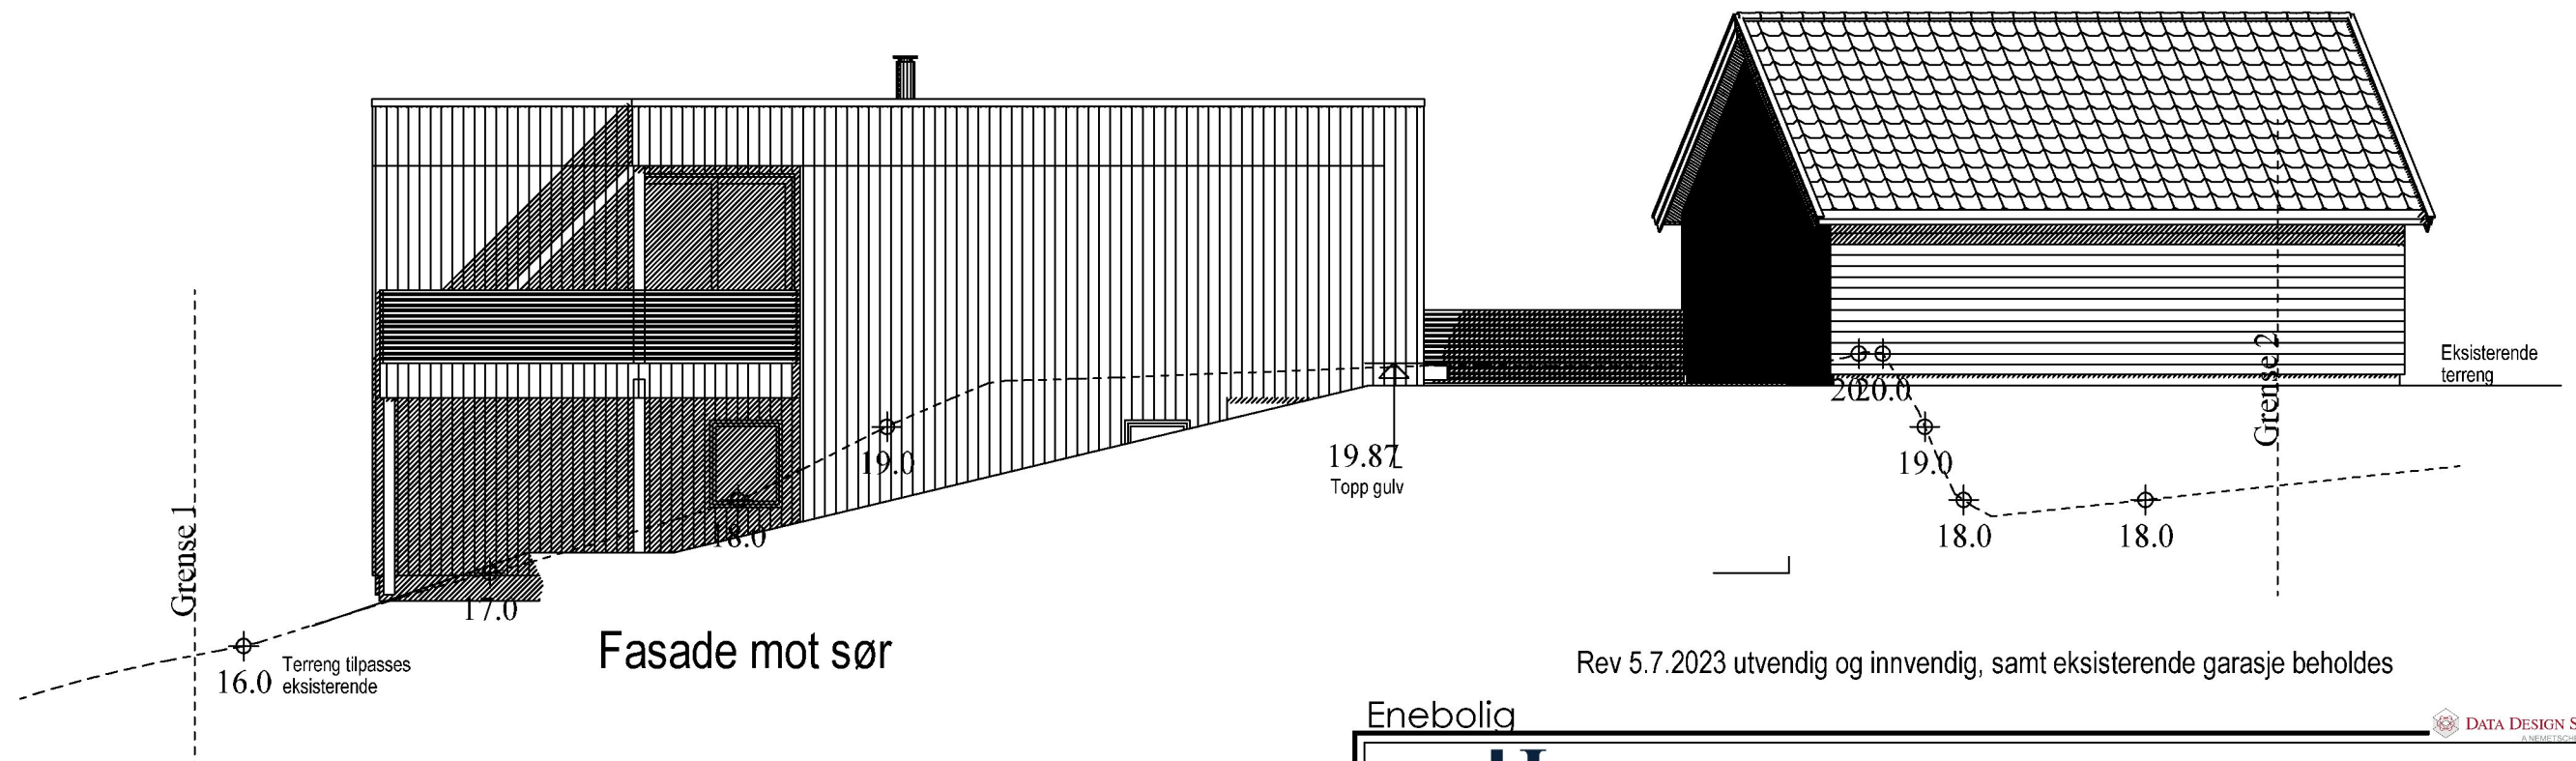


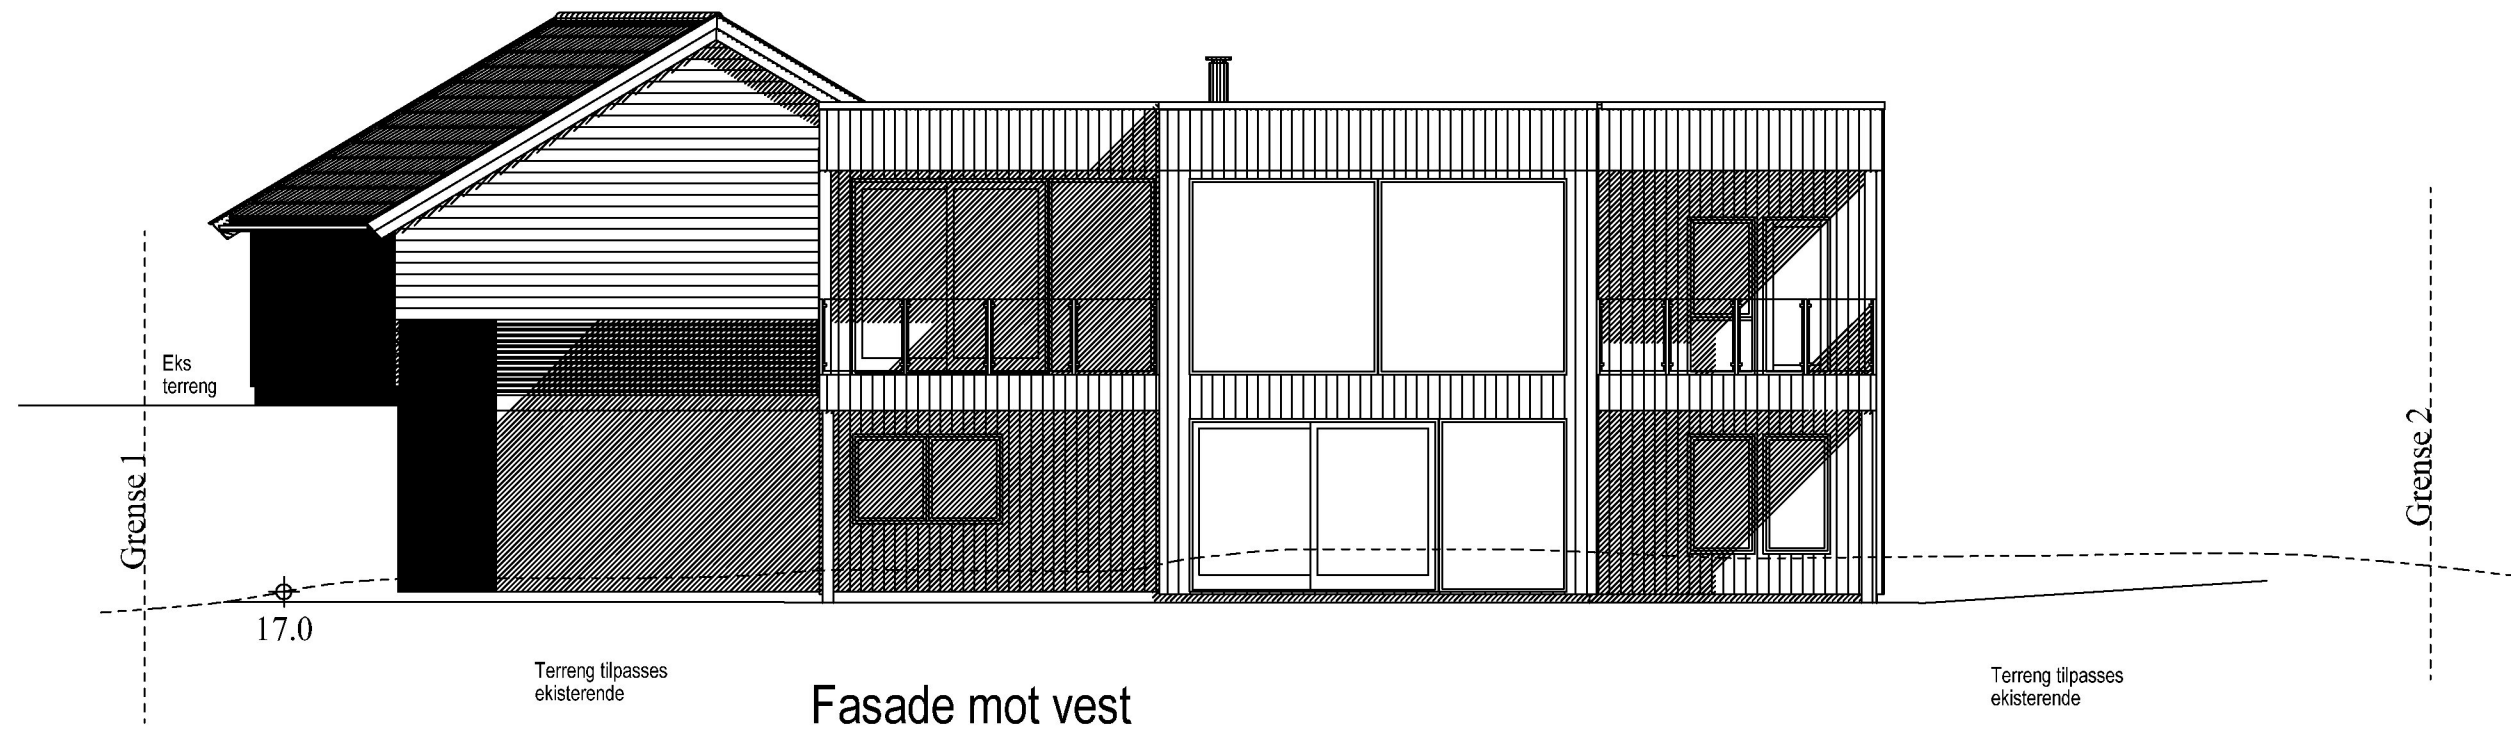

Rev 5.7.2023 utvendig og innvendig, samt eksisterende garasje beholdes

Enebolig

HR
RASMUSSEN
BYGG
hjr.no

© Tegningen er beskyttet i.h.t. lov om opphavsrett.

Tiltakshaver: **Bjørn Selle**
Byggeplass: **Snik**
Kommune: **Karmøy**
Gnr: 123 Bnr: 115 Mål: 1 : 100
Fasader vest og sør

DATA DESIGN SYSTEM
A NEOMETRIC COMPANY

Dato: 21.12.2022
Tegn: RT
Prosjekt nr.:
Tegn.nr: 503

Ingrid Kristine Giersdal

Innredning og bilder er ment som
illustrasjoner. Kun kalkulerte element
er inkludert i tilbud