


# Asbyldt stikningsdata gbnr 68/450

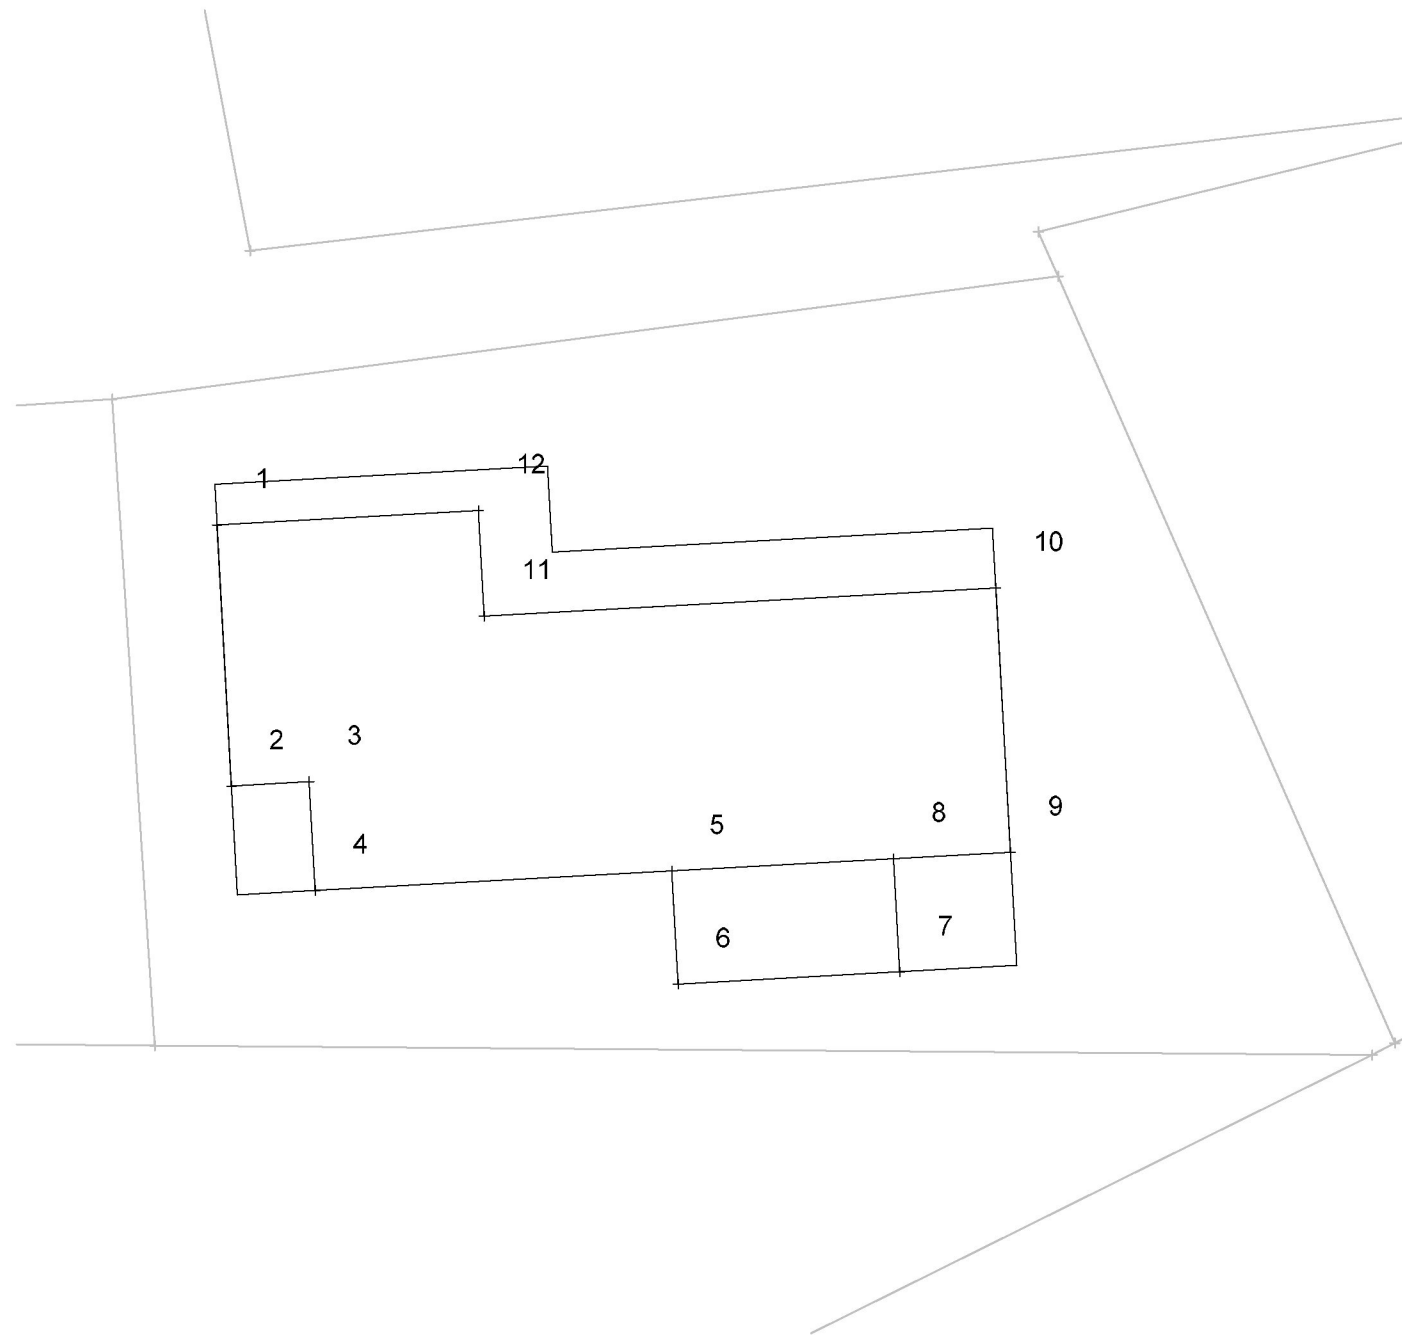

Enebolig

DATA DESIGN SYSTEM

**HR**  
**RASMUSSEN**  
**BYGG**  
hjr.no

© Tegningen er beskyttet i.h.t. lov om opphavsrett.

Tiltakshaver: Ingrid Christine Gjerstad

Byggeplass: Eide

Kommune: Karmøy

Gnr: 68 Bnr: 450 Mål: 1 ;

Asbyldt stikningsdata

Dato: 26.07.2023

Tegn: Ronny

Prosjekt nr.:

Tegn.nr: 506

Ingrid Kristine Gjersdal