



Karmøy kommune

Eiendom: 15/2498

Utskriftsdato: 06.06.2023

Adresse:


Målestokk: 1:500

Reguleringsplankart

D-2



UTM-32

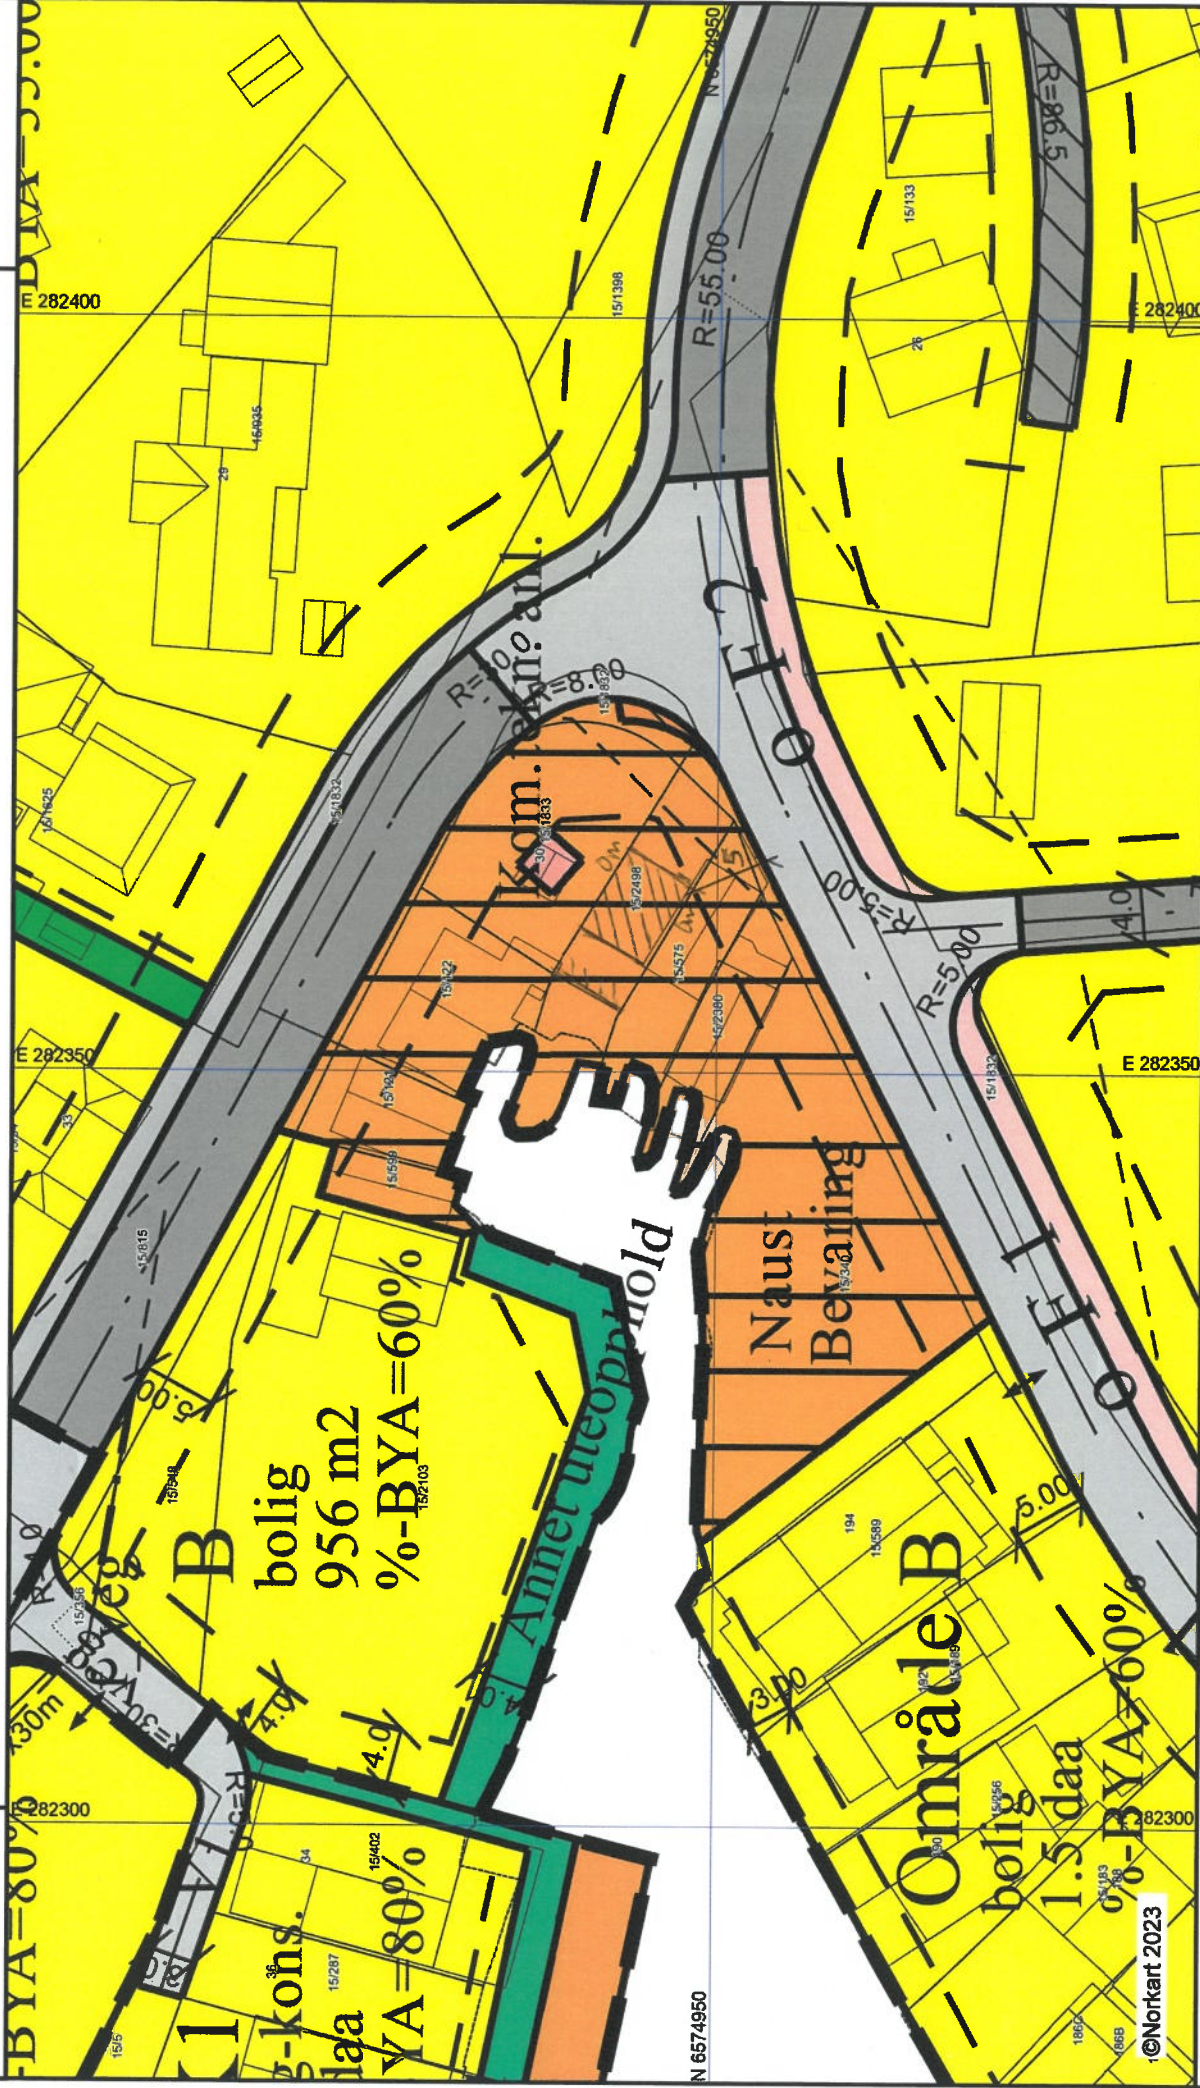

©Norkart 2023

1) Det tas forbehold om feil i kartgrunnlaget. 2) Ved utskrift fra PDF-fil kan målestokken bli unøyaktig. 3) Kommuneplanen er laget for små målestokker og kan være unøyaktig hvis man zoomer mye inn i planen.