




142/14 Turområde Bjørgene

Dato: 27.06.2023

Målestokk: 1:2500

Koordinatsystem: UTM 32N

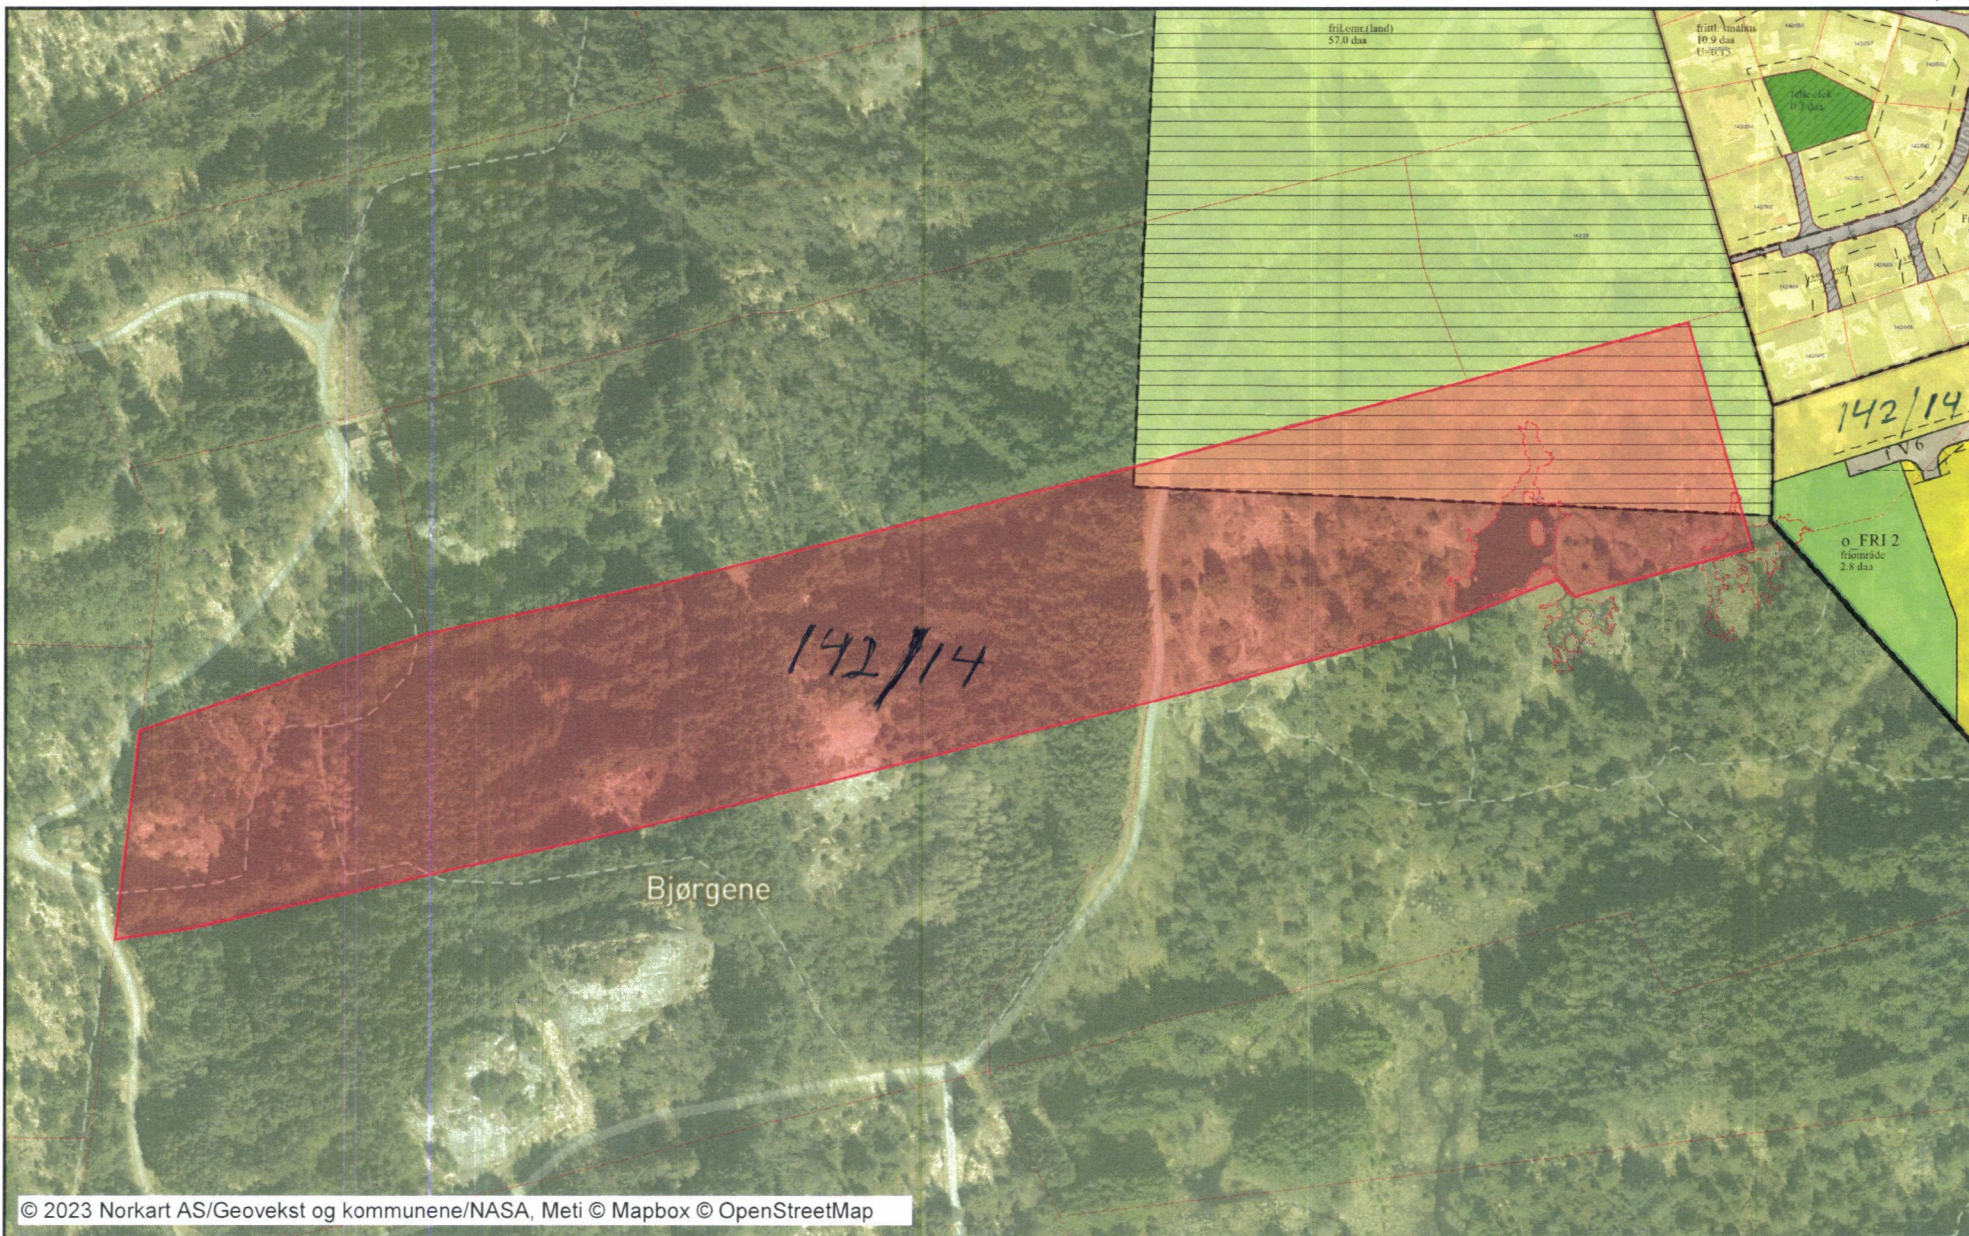

Tegnforklaring

Kommuneplan/Kommunedelplan PBL		Båndlegginggrense	Gang-/sykkelveg
	Båndlegging etter lov om naturvern	Gangveg	Friområder
	Båndlegging i forhold til avkjøringsk	Friområde (på land)	Felles avkjørsel
	Boligbebyggelse - nåværende		Felles lekeareal for barn
	Boligbebyggelse - fremtidig		Høyspenningsanlegg (høyspentlinje)
	Sentrumsformål - nåværende	Reguleringsplan PBL 2008	
	Tjenesteyting - nåværende		Sikringsonegrense
	Tjenesteyting - fremtidig		Infrastrukturgrense
	Næringsbebyggelse - nåværende		Bestemmelsegrense
	Næringsbebyggelse - fremtidig		Boligbebyggelse - frittliggende småt
	Idrettsanlegg - nåværende		Boligbebyggelse - konsentrert småh
	Andre typer bebyggelse - nåværende		Undervisning
	Grav og urnelund - nåværende		Energianlegg
	Veg - nåværende		Lekeplass
	Friområde - nåværende		Kjøreveg
	LNFR-areal - nåværende		Fortau
	Bruk og vern av sjø og vassdrag mec		Gang/sykkelveg
	Ferdseil - nåværende		Annen veggrunn - tekniske anlegg
	Småbåthavn - nåværende		Annen veggrunn - grøntareal
	Naturområde vann - nåværende		Grønnstruktur
Felles for kommuneplan PBL 1985 o			Turveg
	Planområde		Friområde
	Planens begrensning		LNFR-areal for nødvendige tiltak for
	Grense for arealformål		Landbruksformål
	Hovedveg - nåværende		Sikringsone - Frisikt
	Hovedveg bro - nåværende		Infrastruktursone - Krav vedrørende
	Samleveg - nåværende		Bestemmelseområde-Anlegg- og rig
	Gang-/sykkelveg - nåværende		Bestemmelseområde
	Gang-/sykkelveg - framtidig	Felles for reguleringsplan PBL 1985 o	
	Turveg/turdrag - nåværende		Regulerings- og bebyggelsesplanomr
	Farled - nåværende		Planens begrensning
	Påskrift områdenavn		Formålsgrense
	Påskrift arealformål/arealbruk		Faresonegrense
Eiendomsinformasjon			Byggegrense
	Eiendomsgrense u 15 cm		Regulert senterlinje
	Eiendomsgrense o 15 cm		Frisiktslinje
	Gårds- og bruksnummer		Målelinje/Avstandslinje
Reguleringsplan/Bebyggelsesplan PBL			Avkjørsel
	Frittliggende småhusbebyggelse		Påskrift feltnavn
	Konsentrert småhusbebyggelse		Påskrift reguleringsformål/arealform
	Område for forretning		Påskrift areal
	Område for offentlige bygninger (st.		Påskrift utnyttning
	Offentlig institusjon (sykehus, alder		Påskrift bredde
	Kjøreveg		Påskrift radius
	Annen veggrunn		