



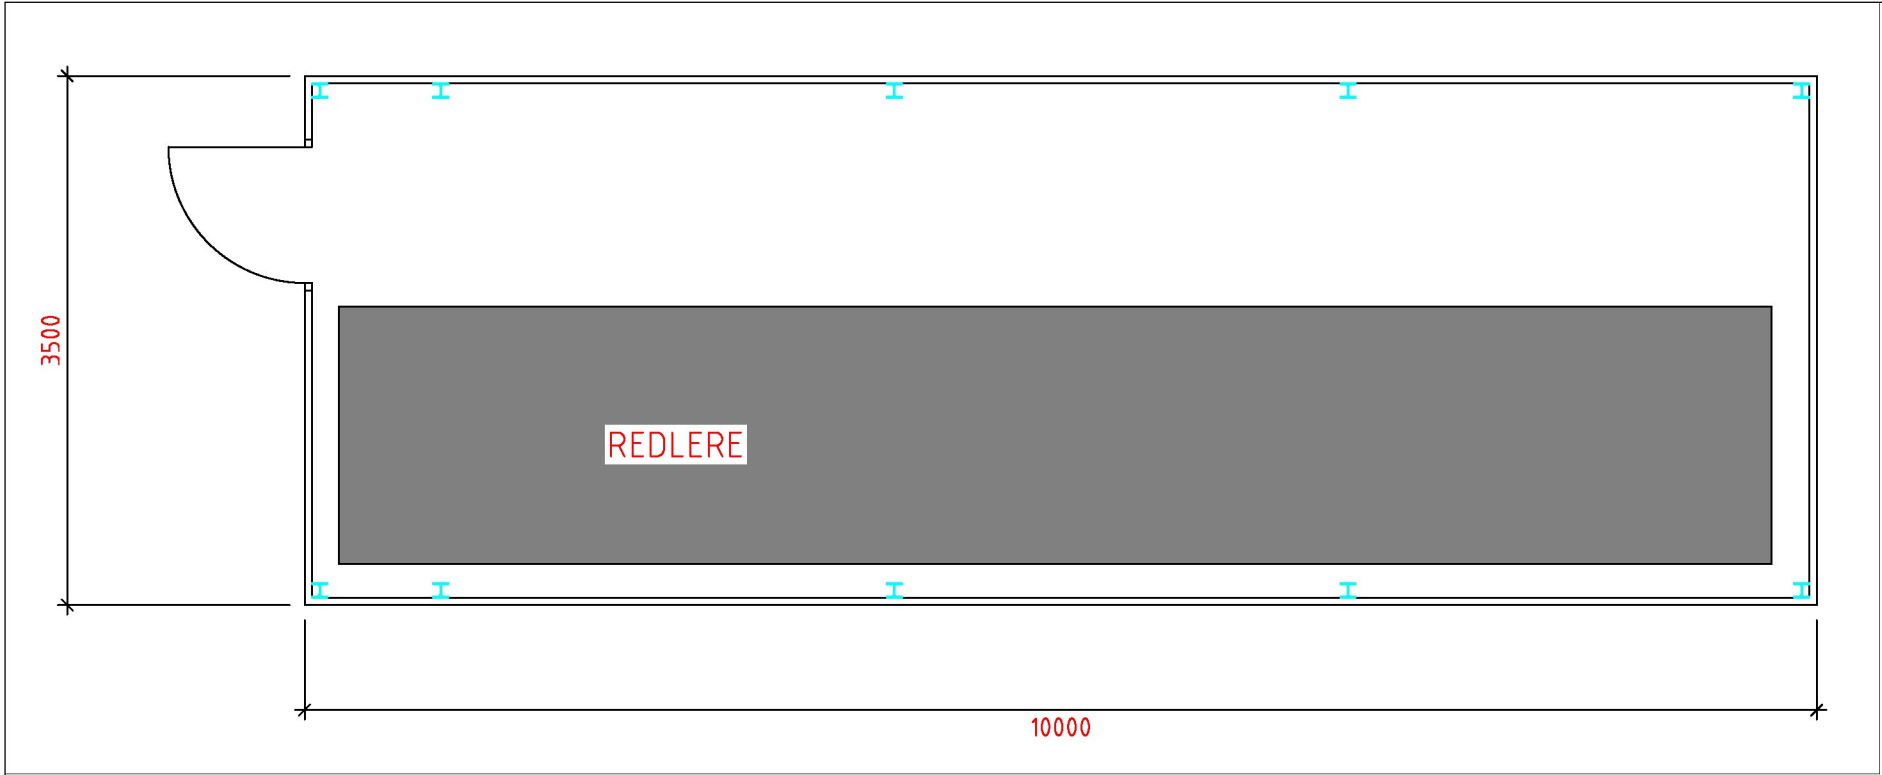


Plan

Påbygg over redlere.
Usiaolert bygg som skal beskytte
redlere mot regn

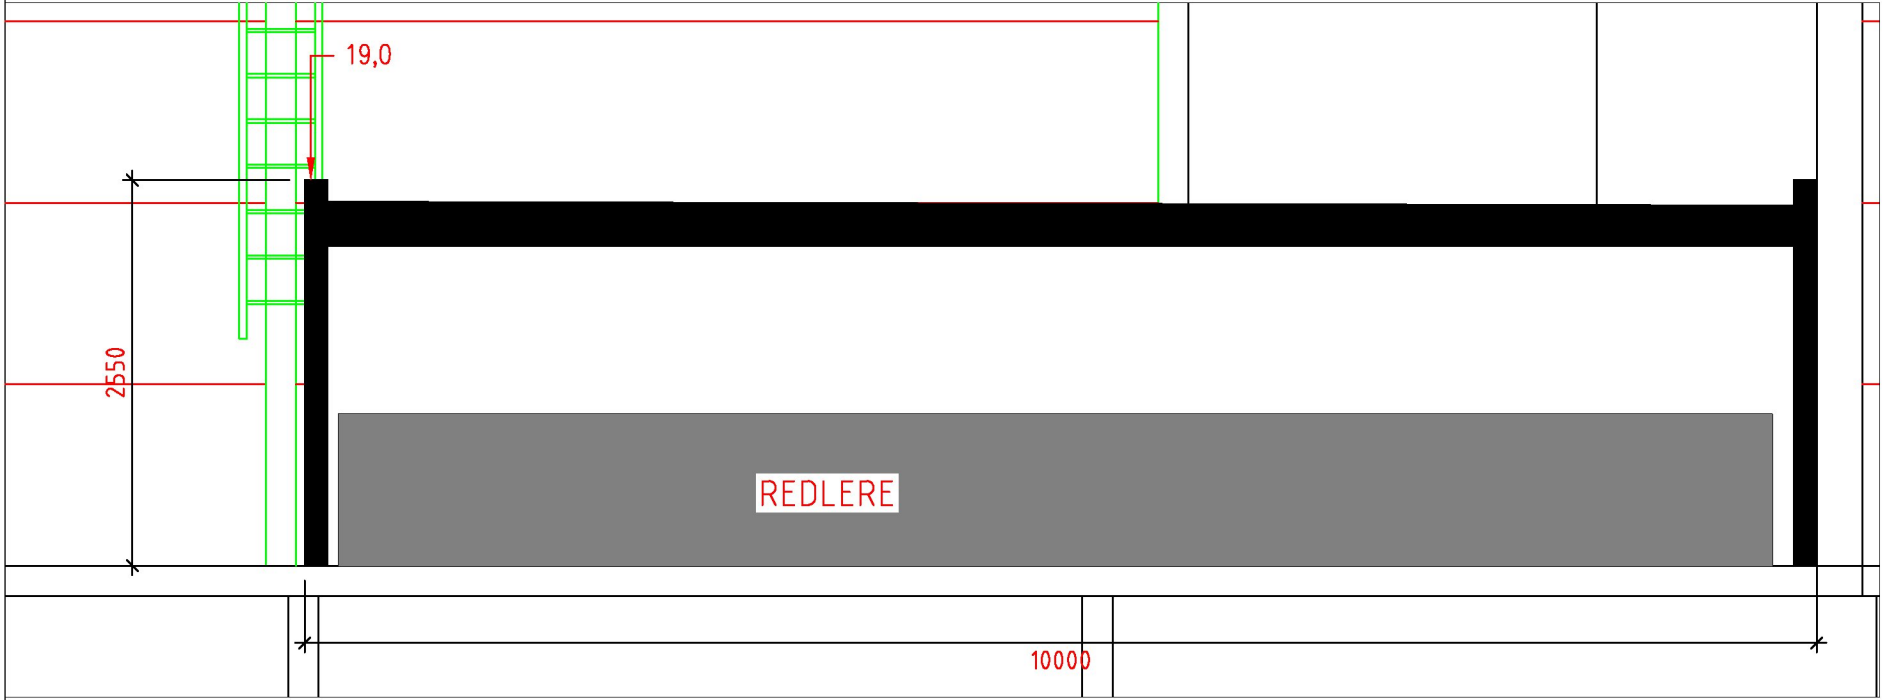

Snitt øst-vest

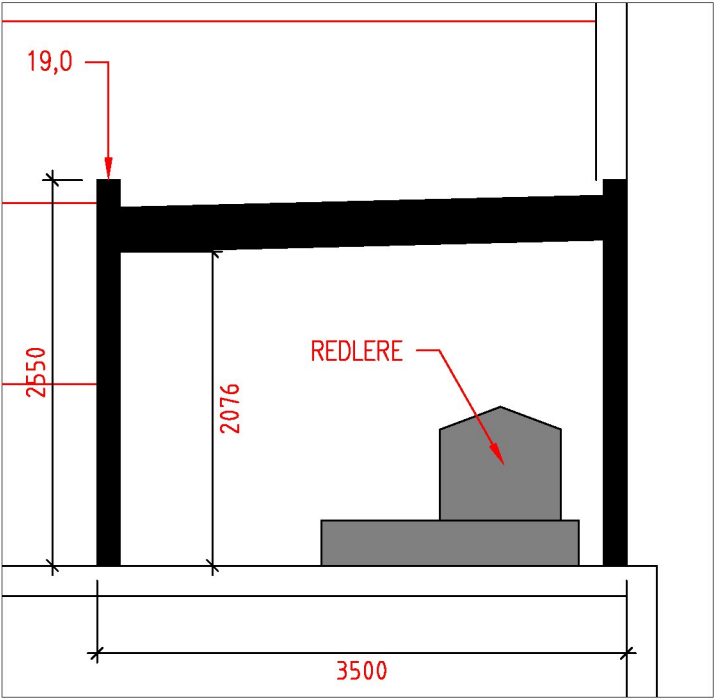

Snitt nord-sør

REV.	INDEX	ANT.	ENDRINGEN GJELDER	SIGN	DATO
>			DOKUMENTASJONSTEGNING		
>			ARBEIDSTEGNING		
>			ANBUDSTEGNING		
>			ANMELDELSESTEGNING		
>			FORELØPIG TEGNING		

Petter J Rasmussen AS
Rådgivende ingeniører og arkitekter
Diktervegen 8, 5538 HAUGESUND, tlf 48 311 311, Org. nr. NO 971 000 724 MVA

Dato 01.08.2023	Konstr./Tegnet jes	Format A3	Målestokk 1:50		
Kontrollert dato	Kontrollert				
BioMar AS Påbygg over redler Plan og snitt				Erstatning for:	Erstattet av:
				23033-001	
Henviing:	Index:	Beregning:	Filnavn 23033		