
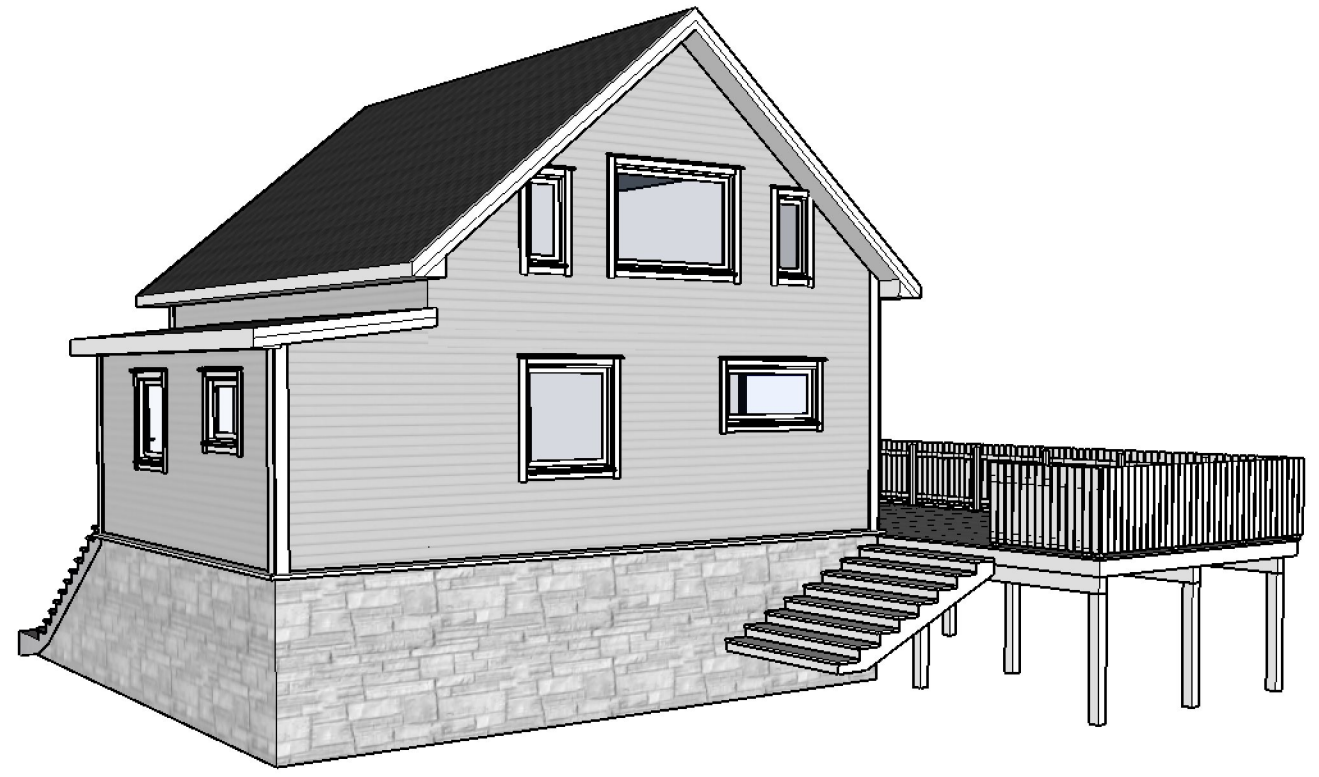
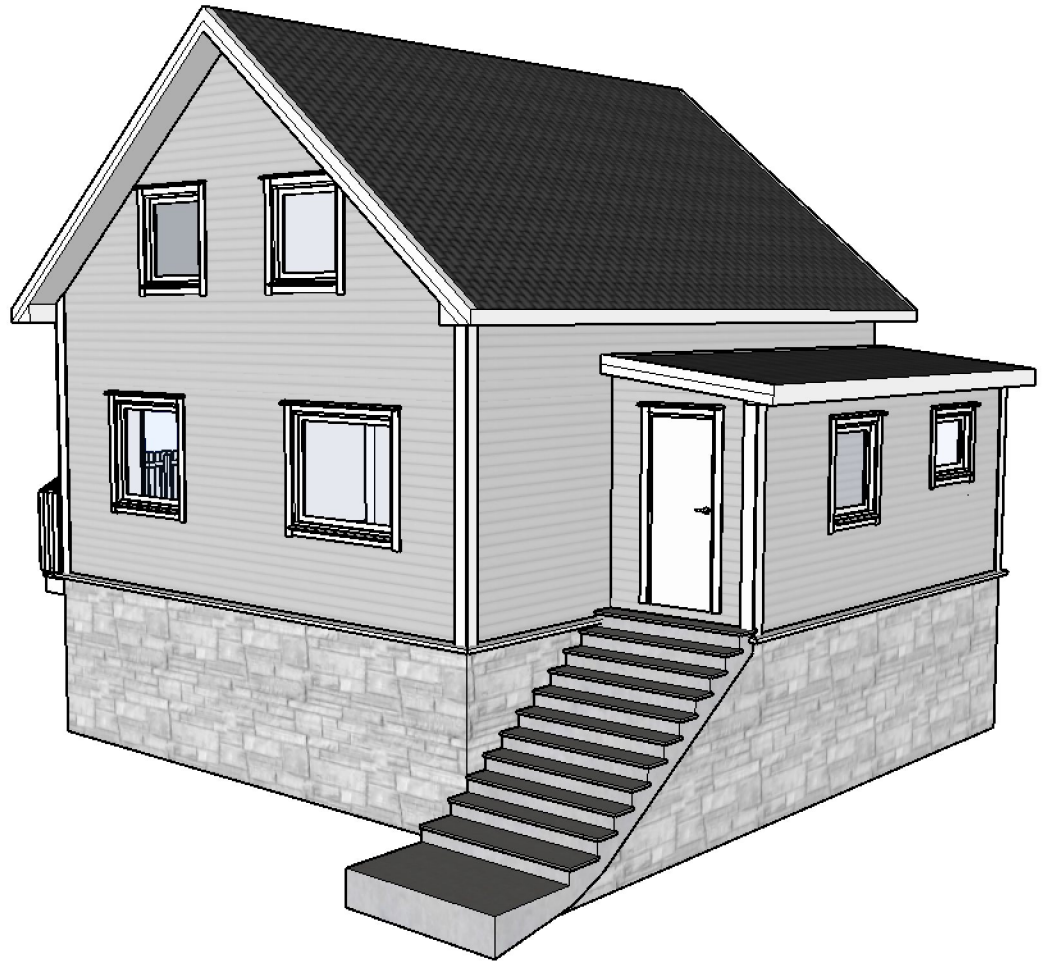
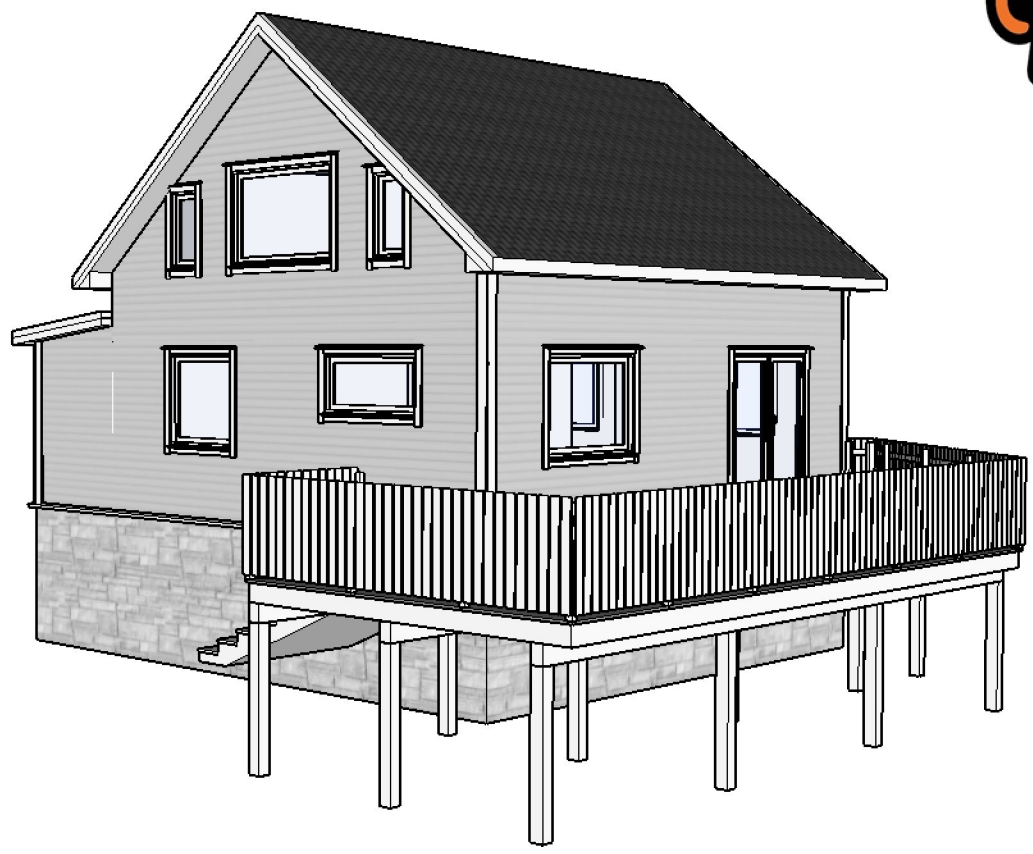


**BYGGEFIRMAET**

**Kjellesvik  
og  
Severinsen**

<b>Kunde:</b>	Glenn Hansen
<b>Adresse</b>	Østhusneset 77
<b>Bnr/Gnr</b>	179/7
<b>Dato</b>	01.03.2023
<b>Tegnet av:</b>	Ørjan Kjlølmoen

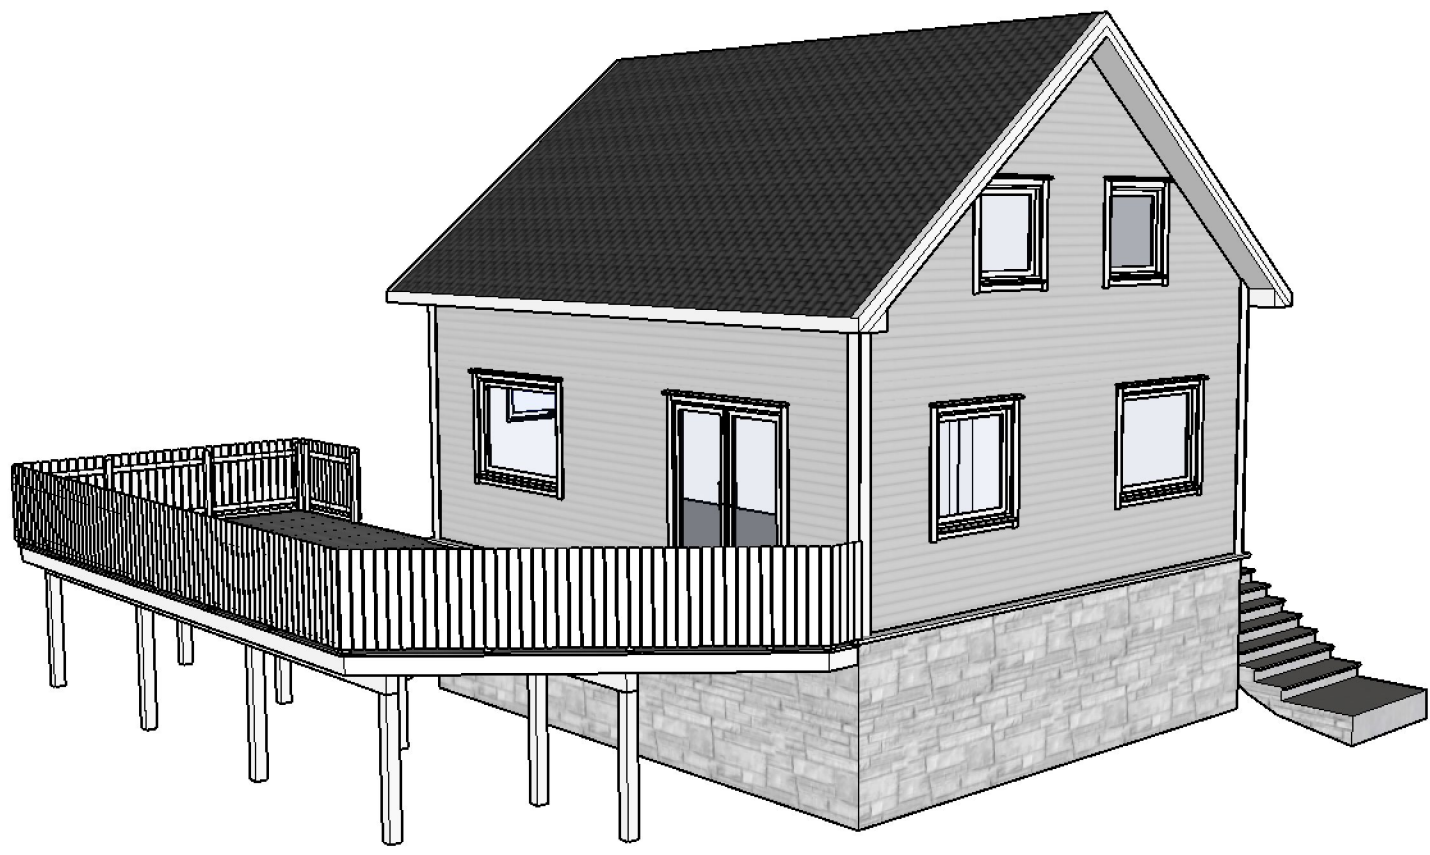

BYGGMESTER  
 FORBUNDET

Fasade

Glenn Hansen

Østhusneset 77

1:50



Dato:

01/03-23

Tegnings nr:

1

GNR	BNR
-----	-----


3	179
---	-----

Tegnet av ØK






**Vest**

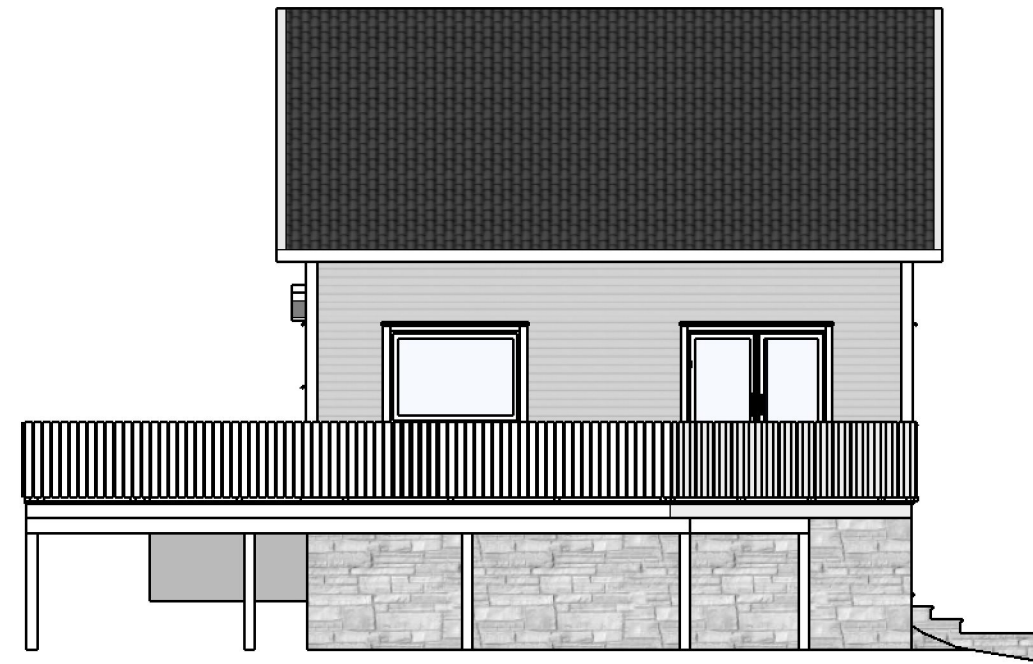

**Sør**



**Nord**

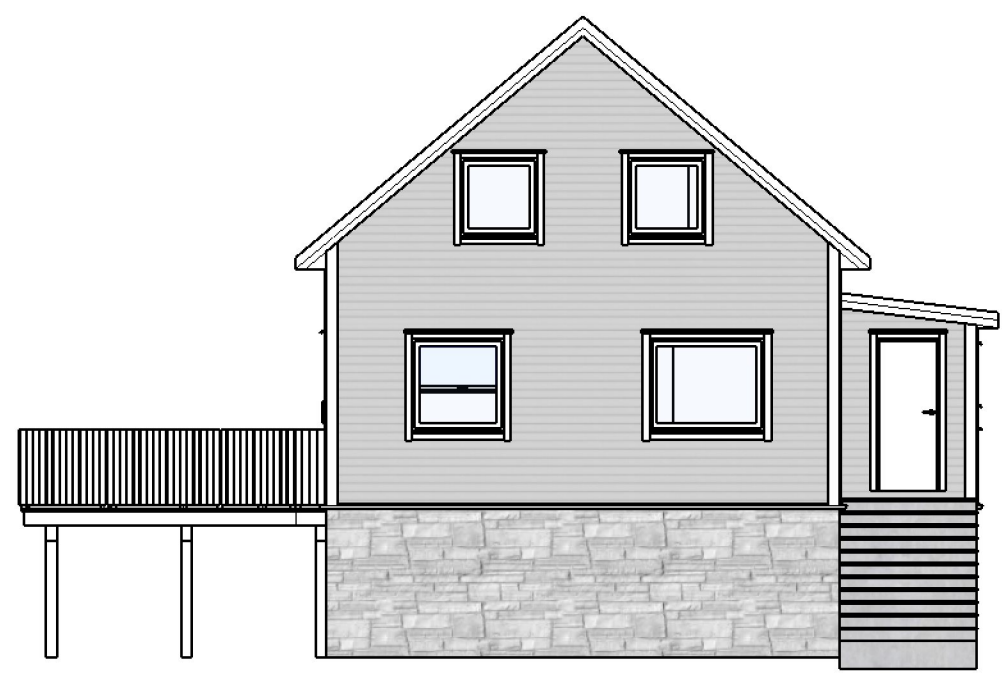

**Øst**

BYGGMESTER  
 FORBUNDET

Fasade

Glenn Hansen

Østhusneset 77

1:100



Dato:

01/03-23


Tegnings nr:



1


GNR	BNR
-----	-----

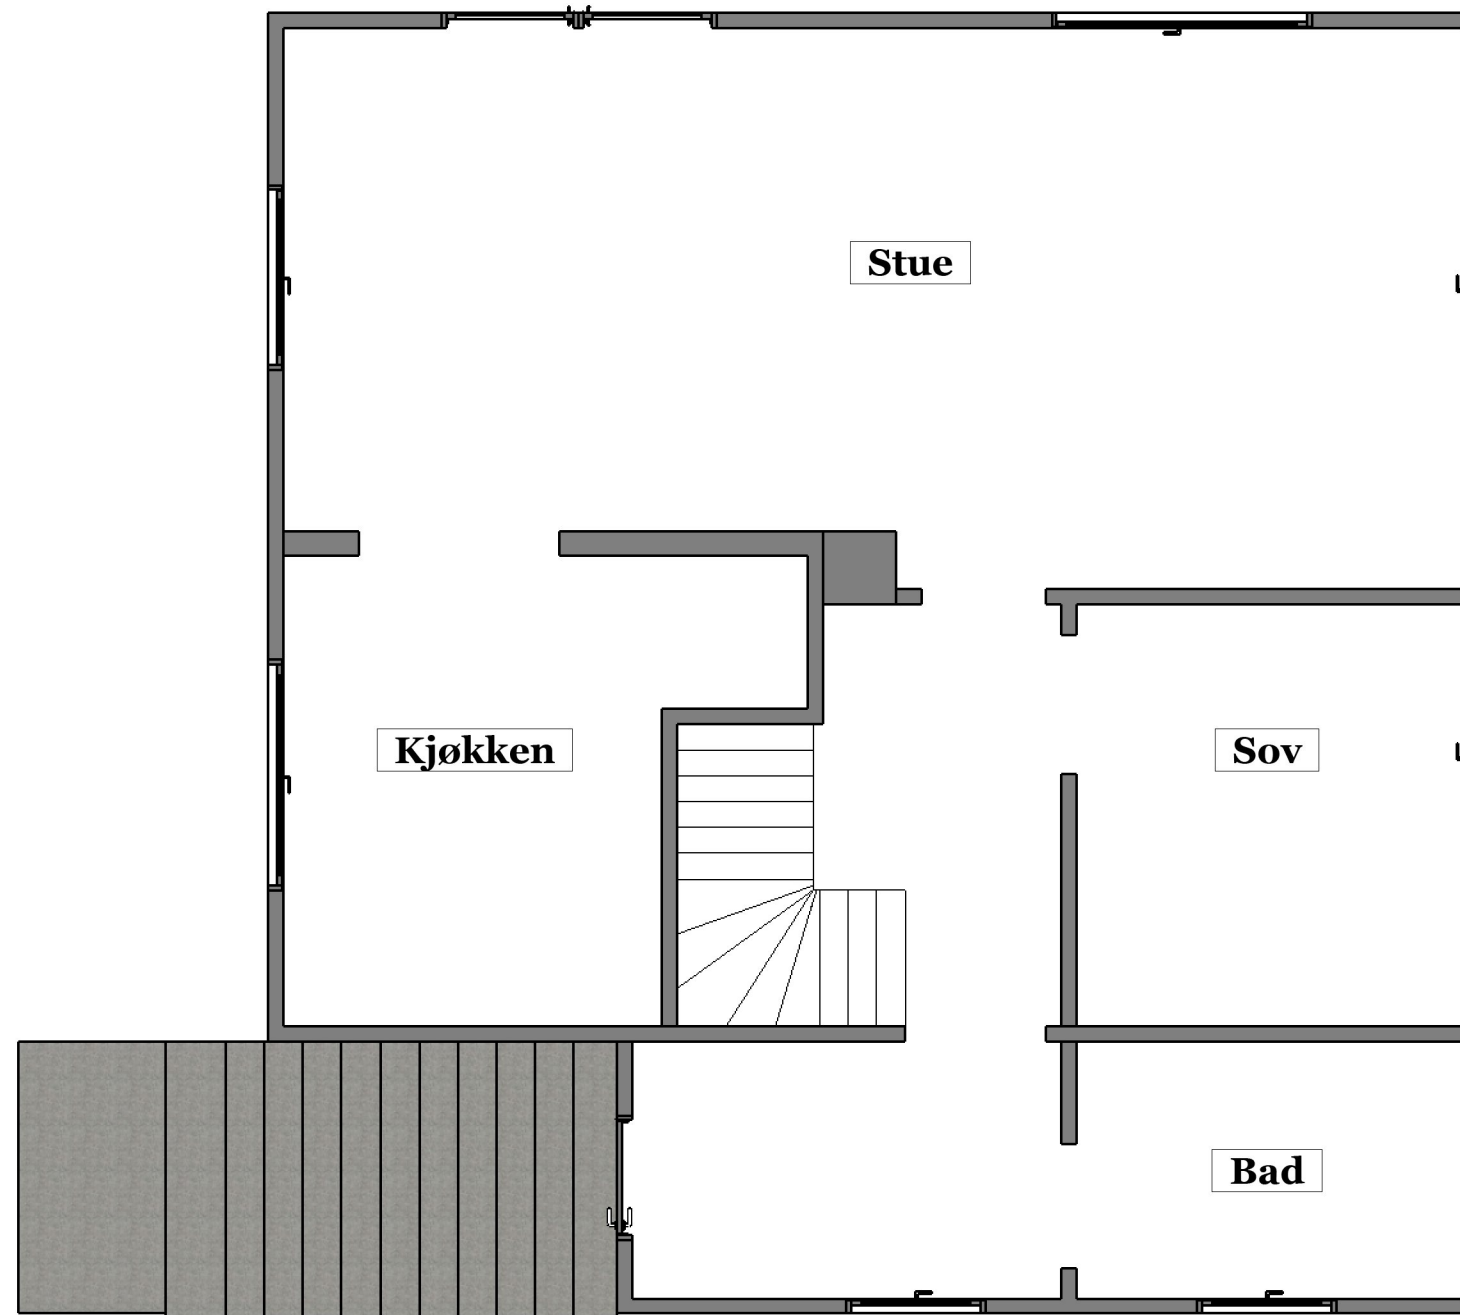

3	179
---	-----

Tegnet av ØK

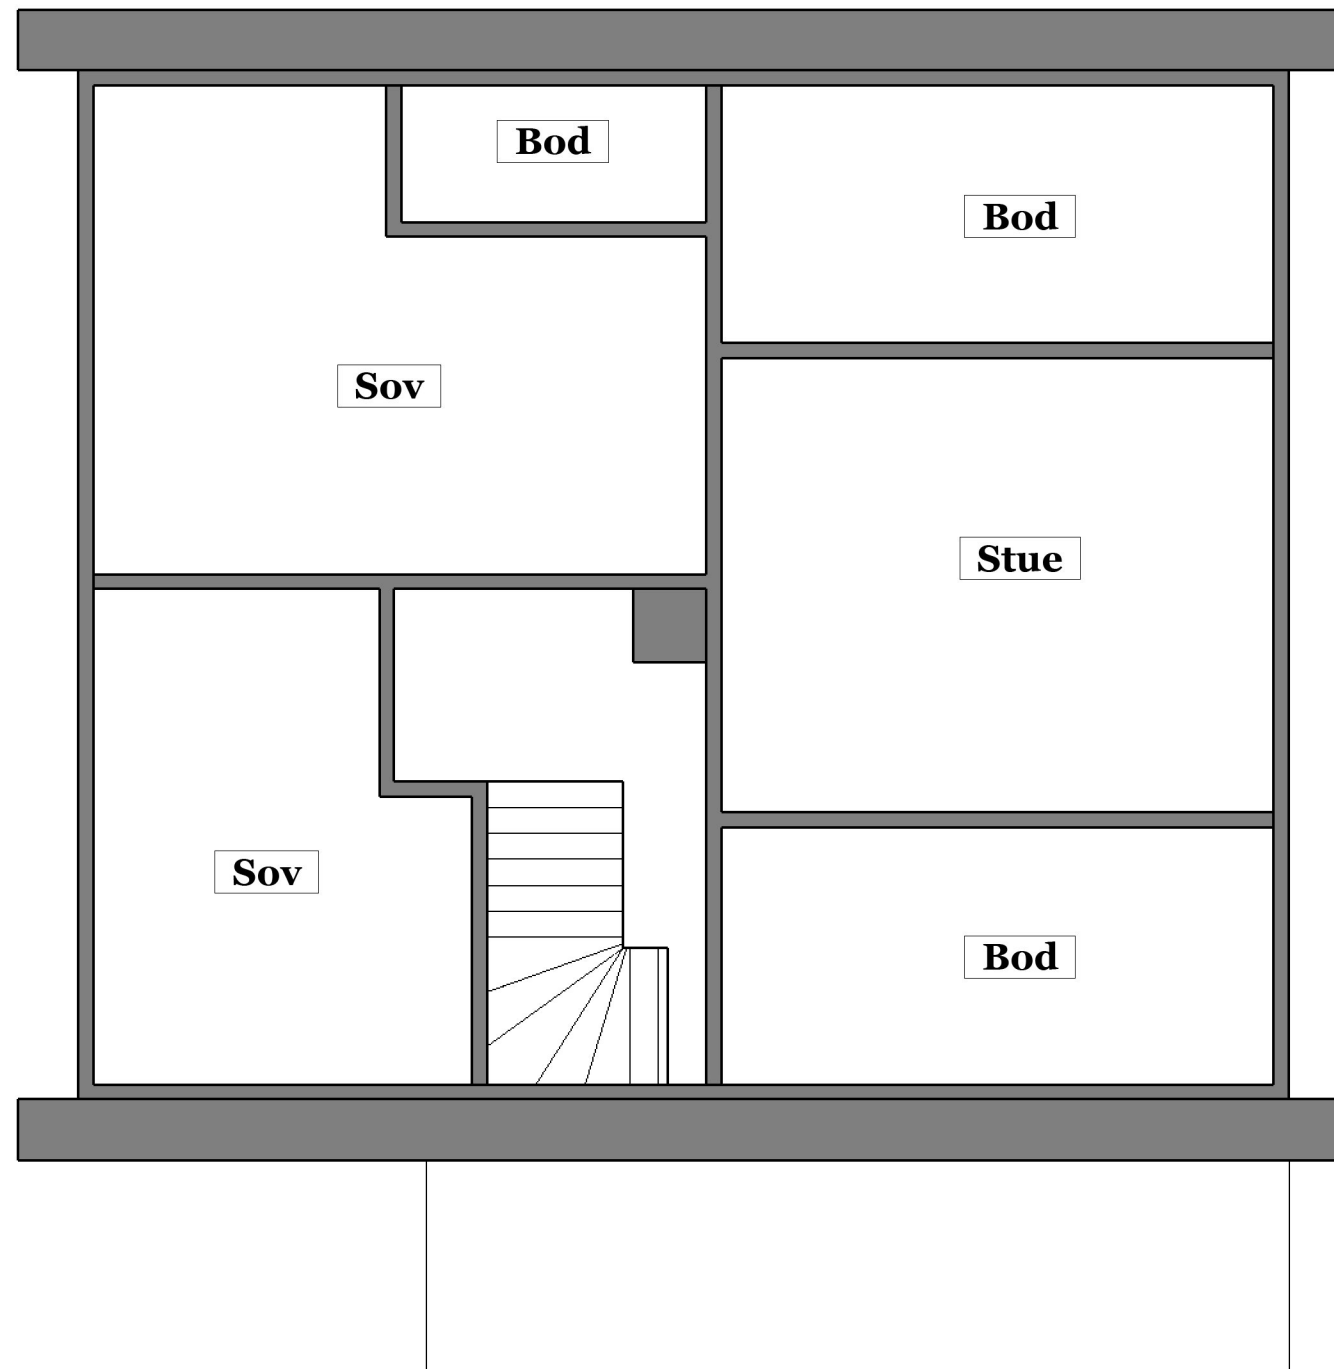

	
Plan 1 etg	
Glenn Hansen	
Østhusneset 77	
1:50	
	
Dato:	
01/03-23	
Tegnings nr:	
1	
GNR	BNR
3	179
Tegnet av ØK	



 BYGGMESTER FORBUNDET	
Plan Loft	
Glenn Hansen	
Østhusneset 77	
1:50	
 <b>SENTRALT          GODKJENT</b>	
Dato:	
01/03-23	
Tegnings nr:	
1	
GNR	BNR
3	179
Tegnet av ØK	