





# Bjørkevegen 6

Dato: 22.06.2023

Målestokk: 1:500

Koordinatsystem: UTM 32N

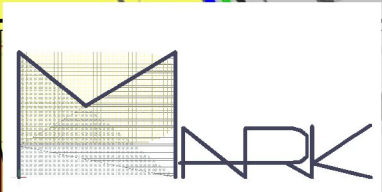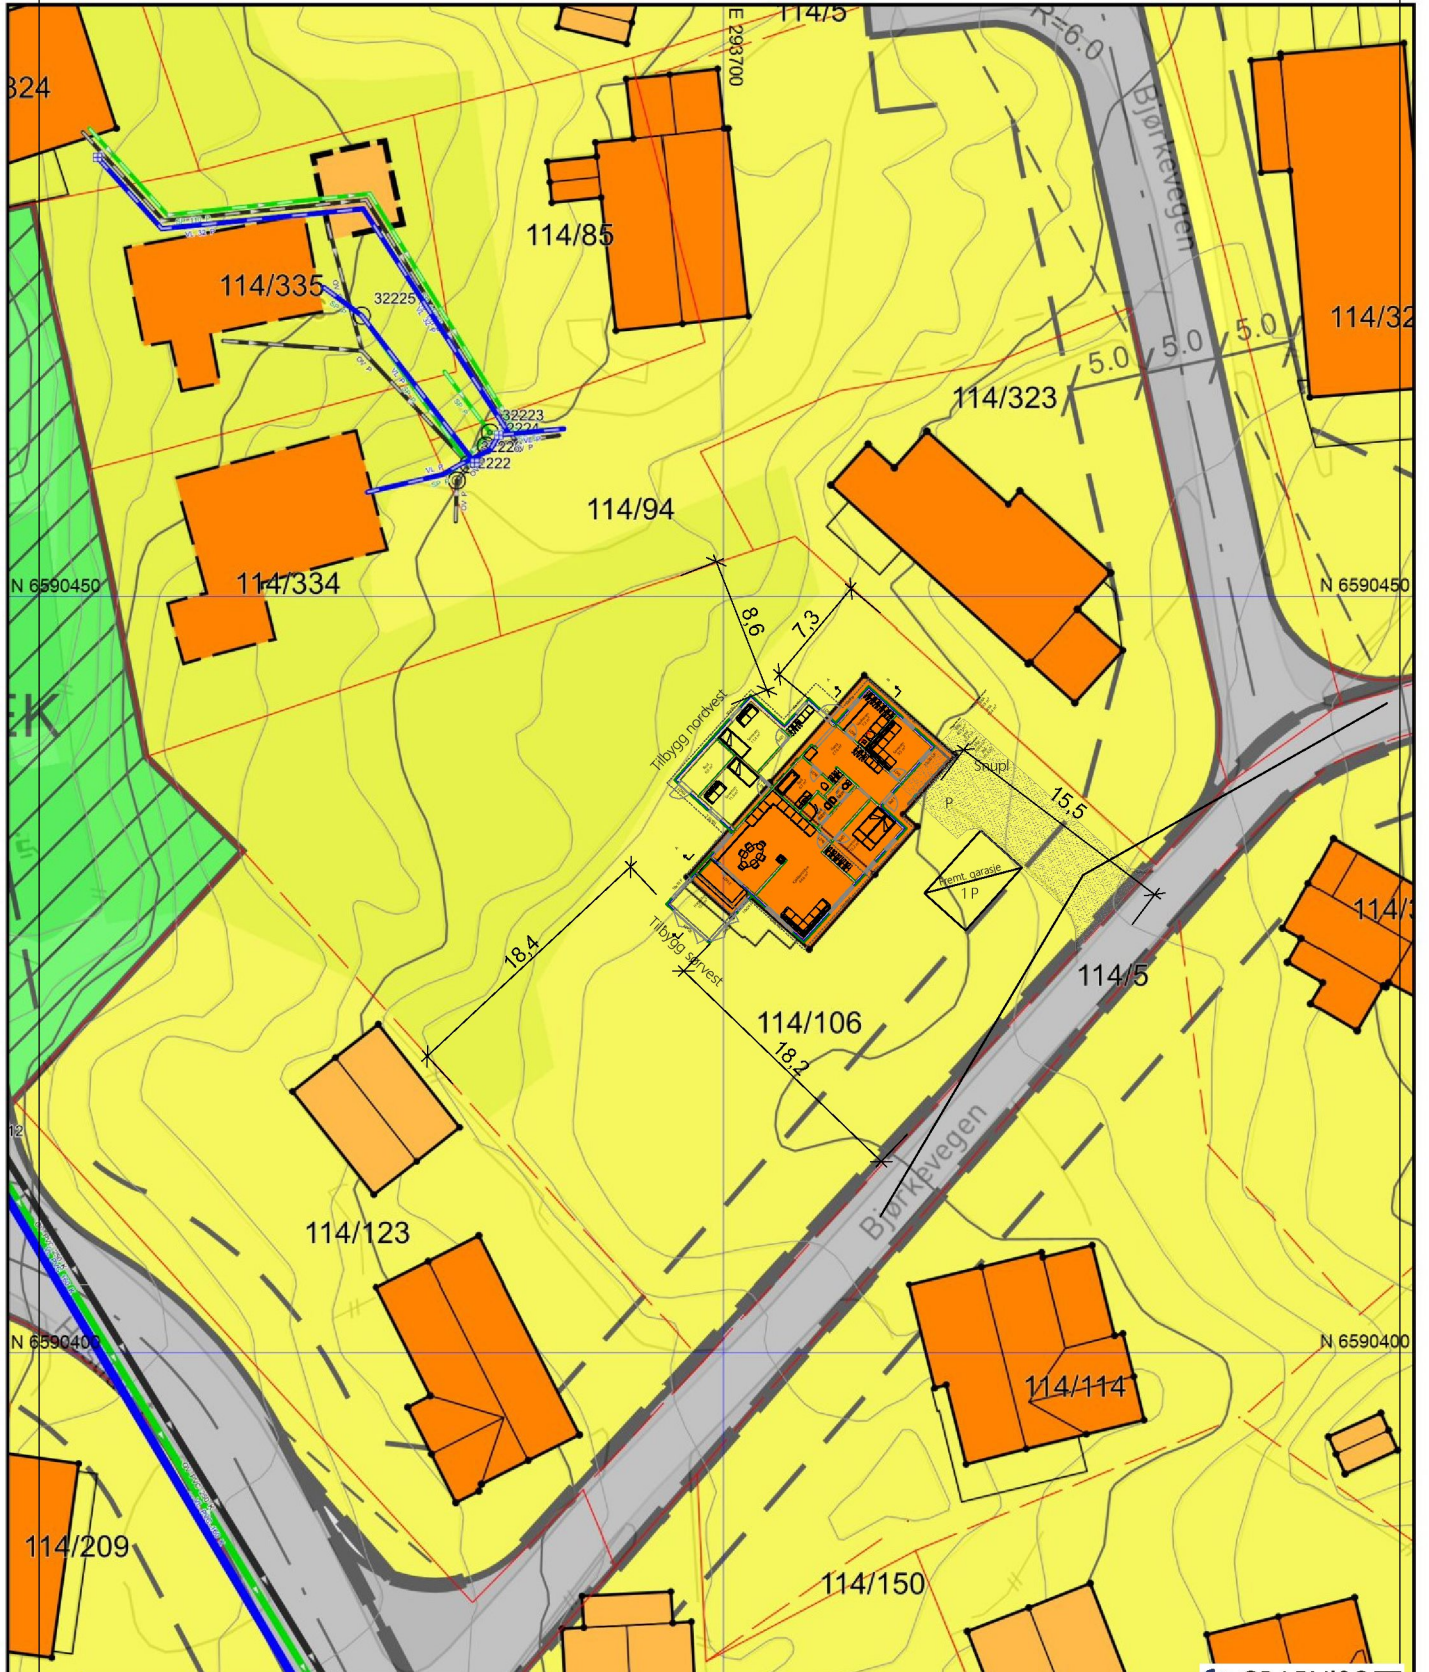

Tilakshaver: **Mortensen Slotnes**  
Byggeplass: **Bjørkevegen 6**  
Sted: **Bjørkevegen 6**



Dato: **22.06.2023**  
Tegn: **mmk**  
Prosjekt nr.: **520**  
Tegn.nr.: **520**

Målestokk: **1 : 500**