




Fasade sørøst

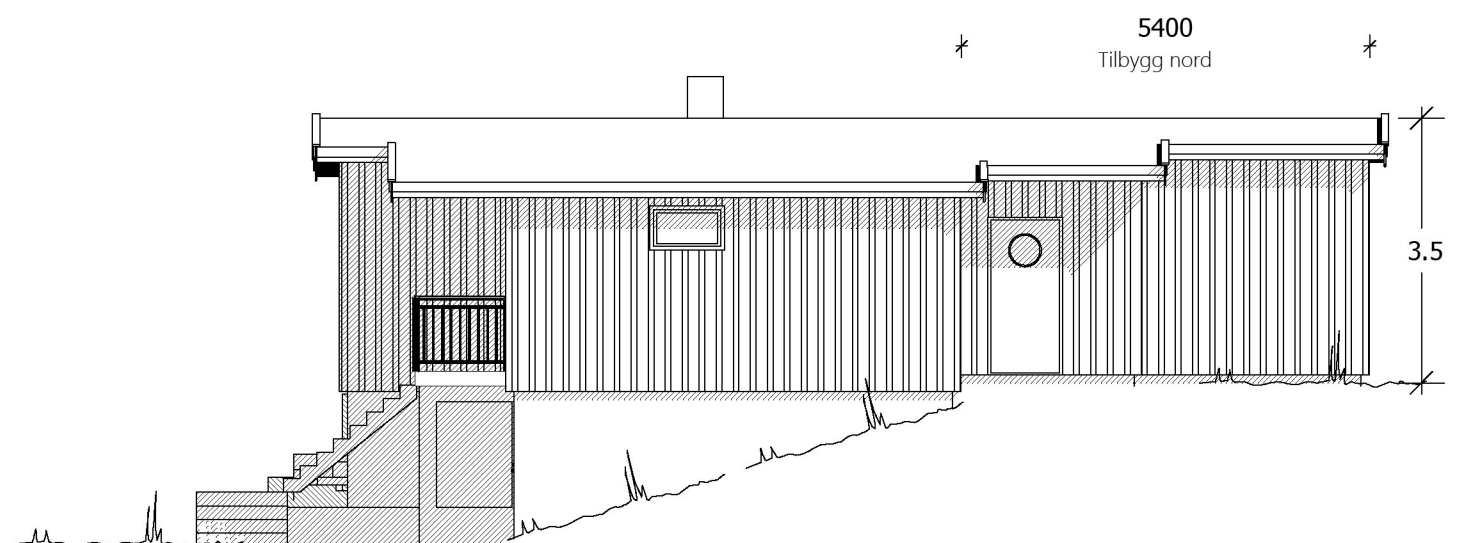


Fasade nordøst

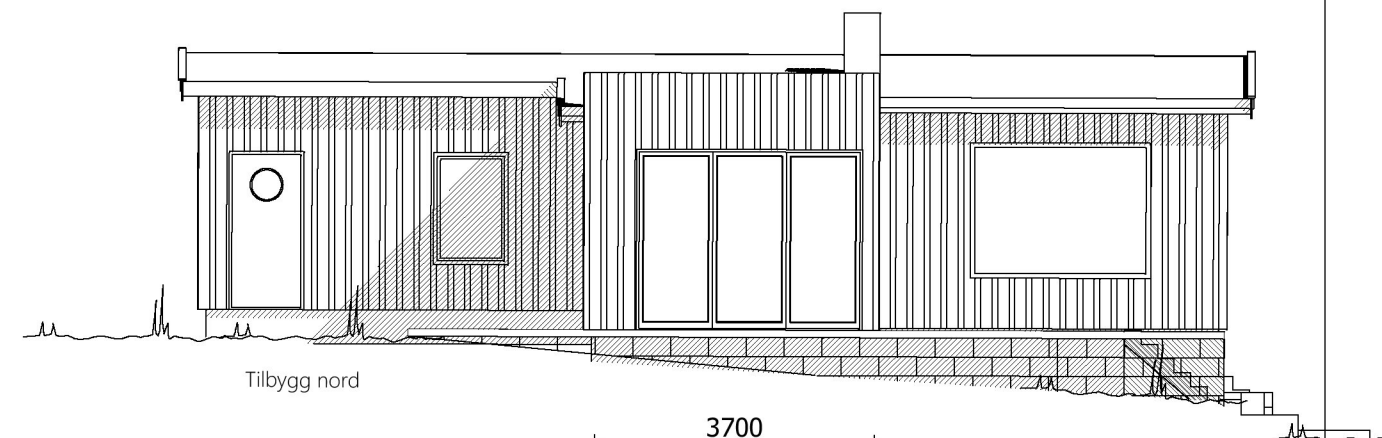

Fasade sørvest

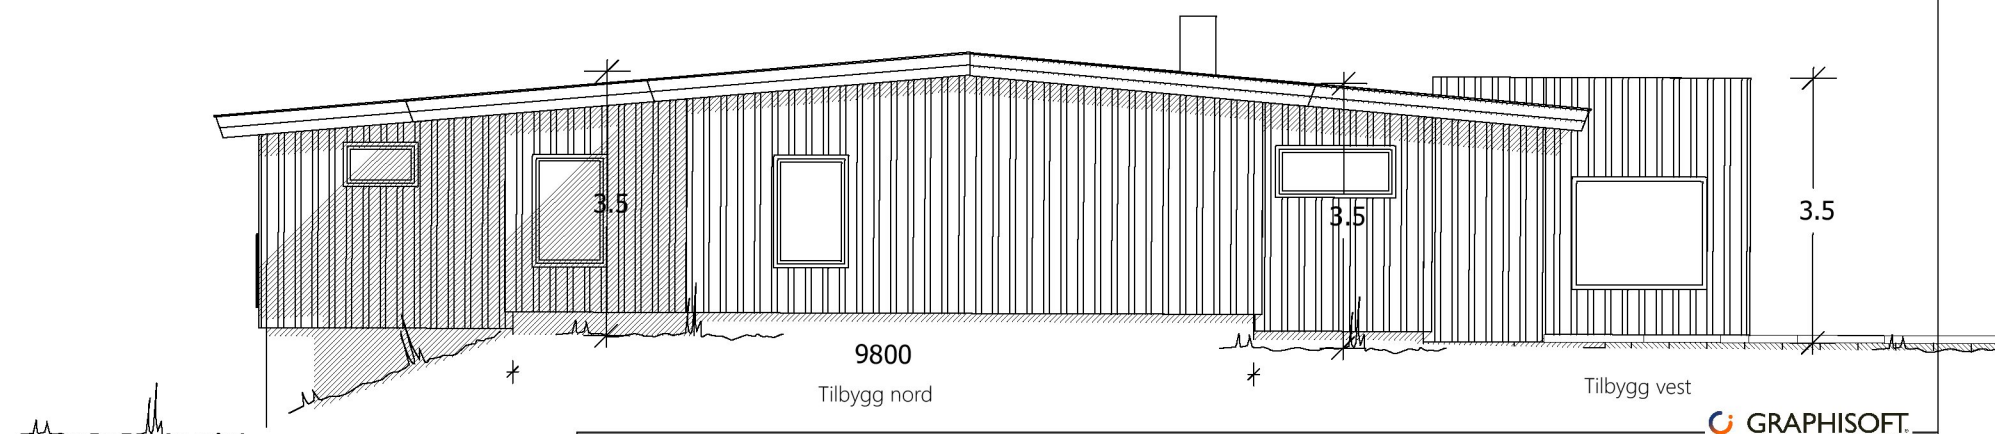

Fasade nordvest

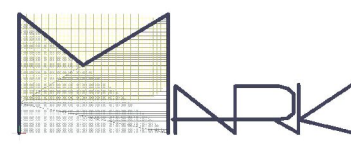	Tiltakshaver: <b>Mortensen Slotnes</b>		Dato: <b>22.06.2023</b>
	Byggeplass: <b>Bjørkevegen 6</b>		Tegn: <b>mmk</b>
	Sted: _____		Prosjekt nr.: _____
	Matrikkel: <b>1149-114/106/0/0</b>	Mål: <b>1 : 100</b>	Tegn.nr.: <b>506</b>
	Fasader		<b>Bjørkevegen</b>