

Åkrehamn Vidaregående skole - Fløy F

VEDLEGG 3

MINORE ENDRING SAKSNR: 15/2133-F

14.12.2017 - Jakob Nilsen


■ = ENDRING SØKNAD

A = SKUR MED PLAGS FOR CONTAINERE.

B = SKUR FOR VEDLAGER

5/3-18

*Magne Færevas.  
Froiland Bygg AS*

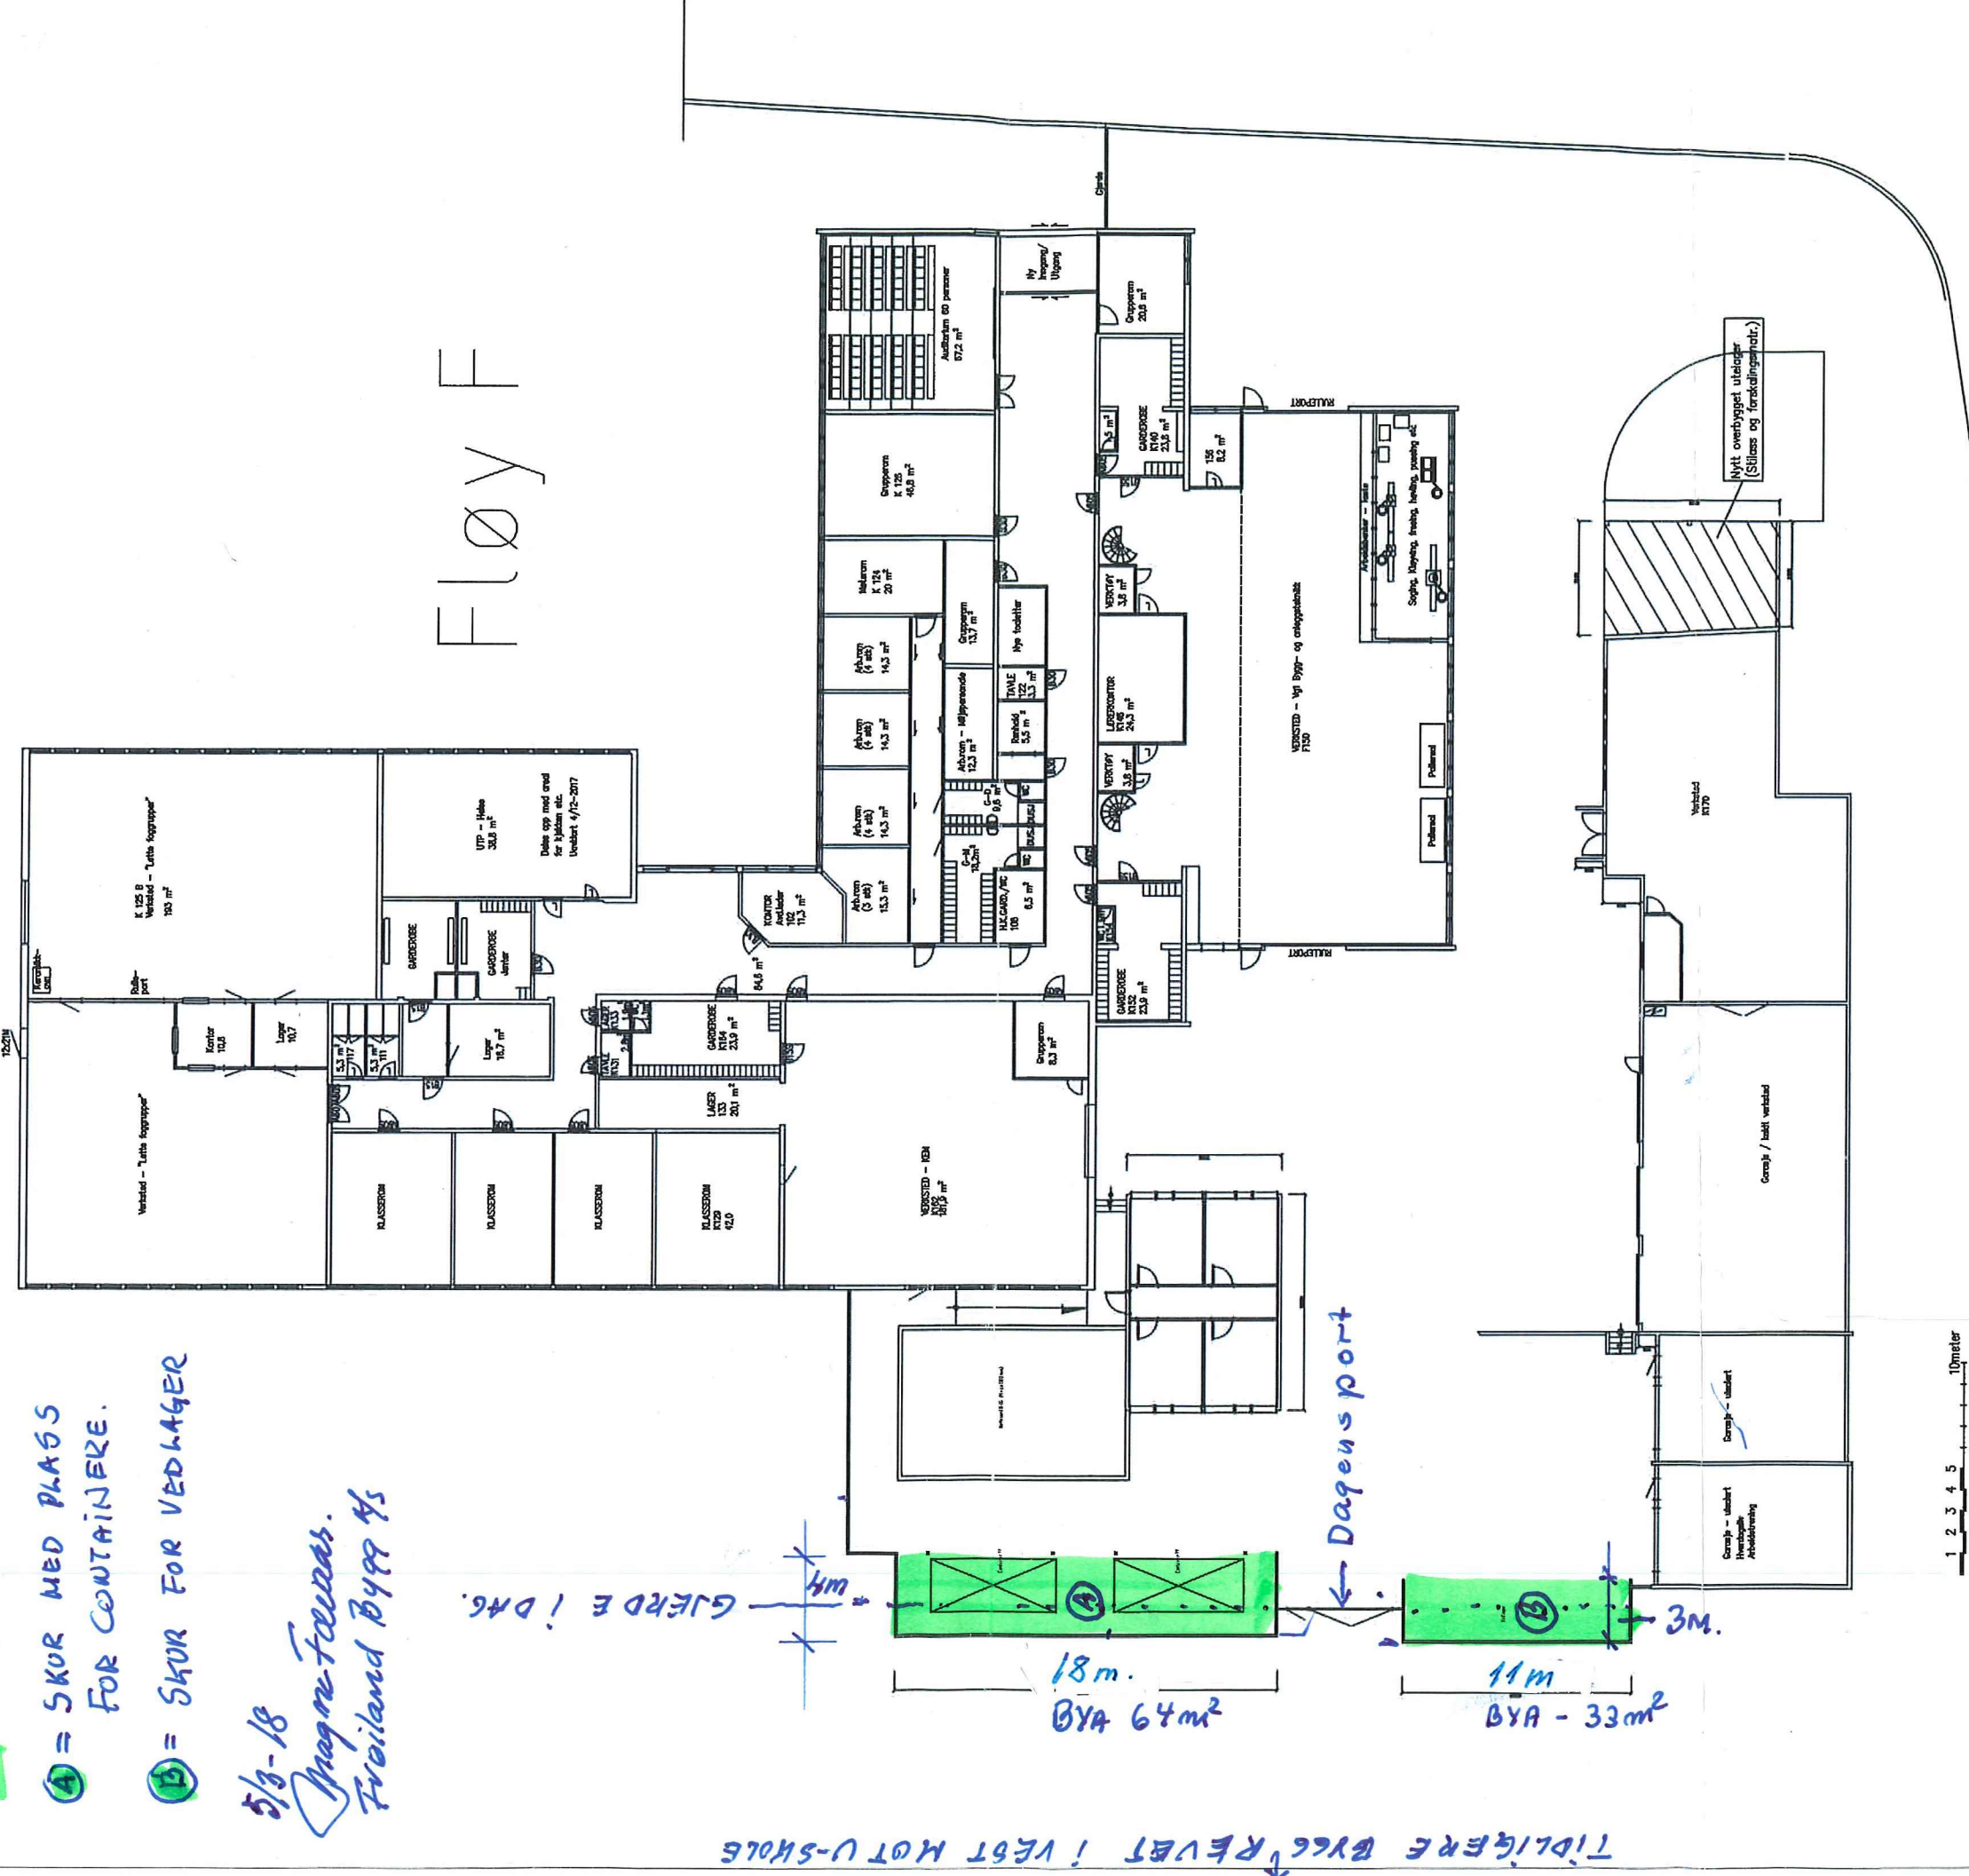


Fløy F

TIDLIGERE BYGGREVIET I VEST MOT U-SKOLE

GJERDE I DAG

Dagens port

1 2 3 4 5 10meter

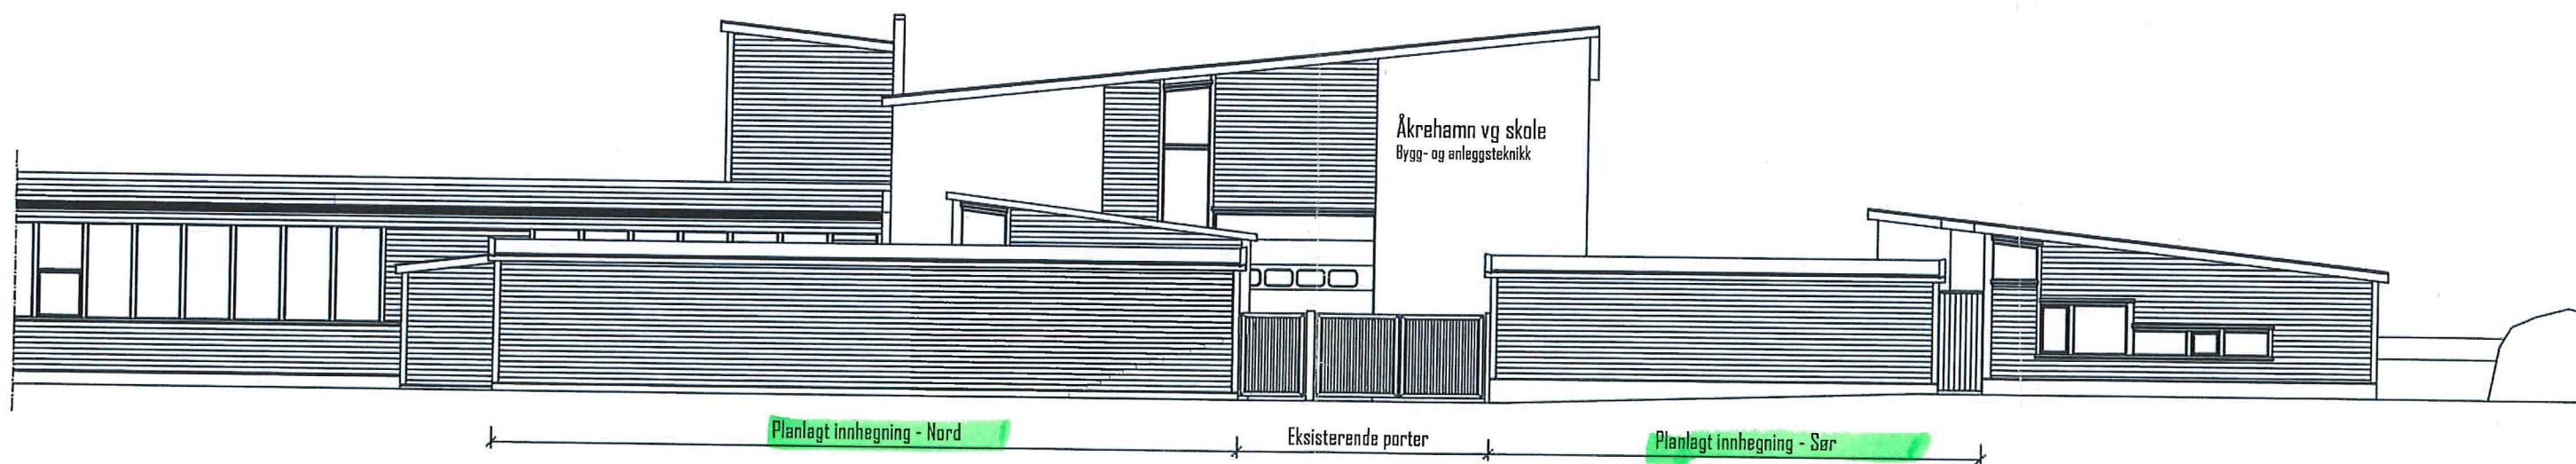

## Forslag til ny Fasade mot VEST

04.12.2017 - Jakob Nilsen

SAKS NR: 15/3133 - 7  
ENDRING SØKNAD

8/3-2018 Magne Færevik  
Froiland Bygg AS  
adv. Jørgen Wund.

VEDLEGG 4