




1:100 Fasade Sør

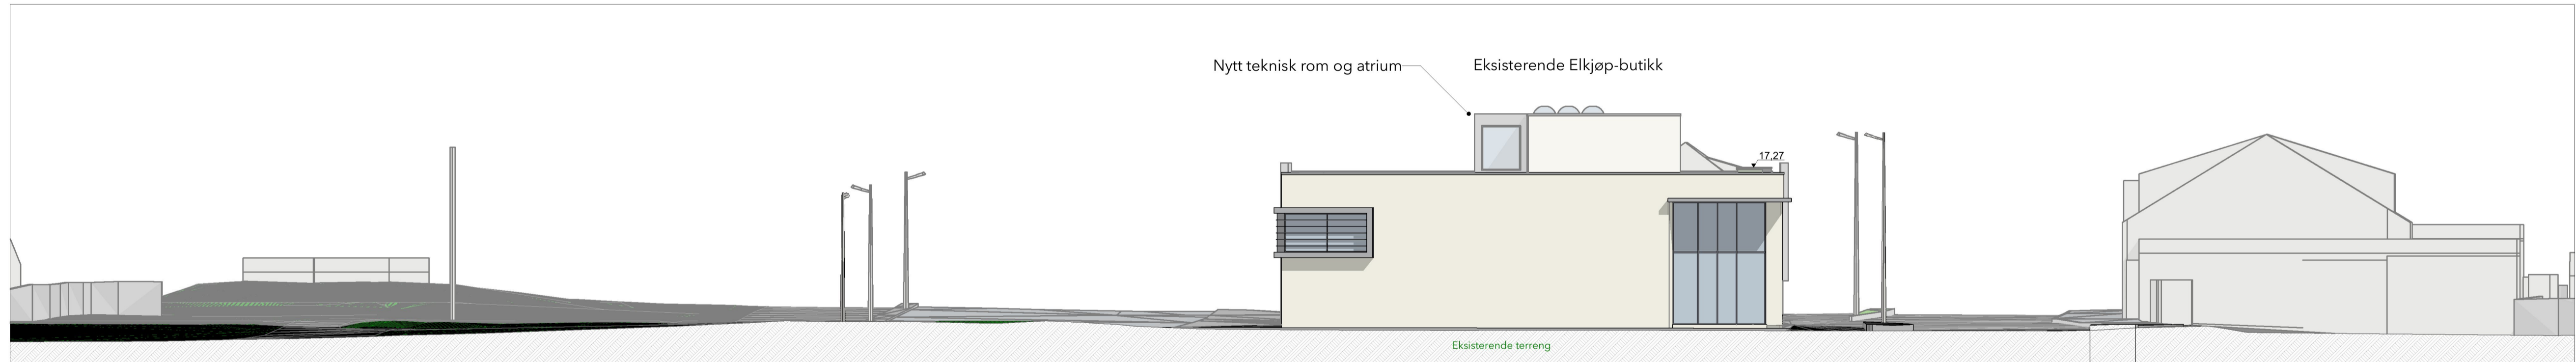

1:200 Fasade Sør

A. NADSWARSELBERNAD		04.07.2023	EA
Ark.	Tekst	Date	Sign.
 <b>ÅKRA AUSTIGARD KONTOR</b> Karmøy Åkra Elektriske Eiendom AS			
Tegnet av:	EA	Dato:	03.02.23
GrinBor	15/657	Målestokk:	1:100 (1:200 i A3)
ARKITEKT KONTOR ET BREKKE HELGELAND BRISKE AS		Tegningens:	Fasade Sør
		8310_354A	