



Karmøy kommune


Reguleringsplankart

Eiendom: 94/91
Adresse: Noralauvegen 6
Dato: 07.08.2023
Målestokk: 1:500



UTM-32

D1

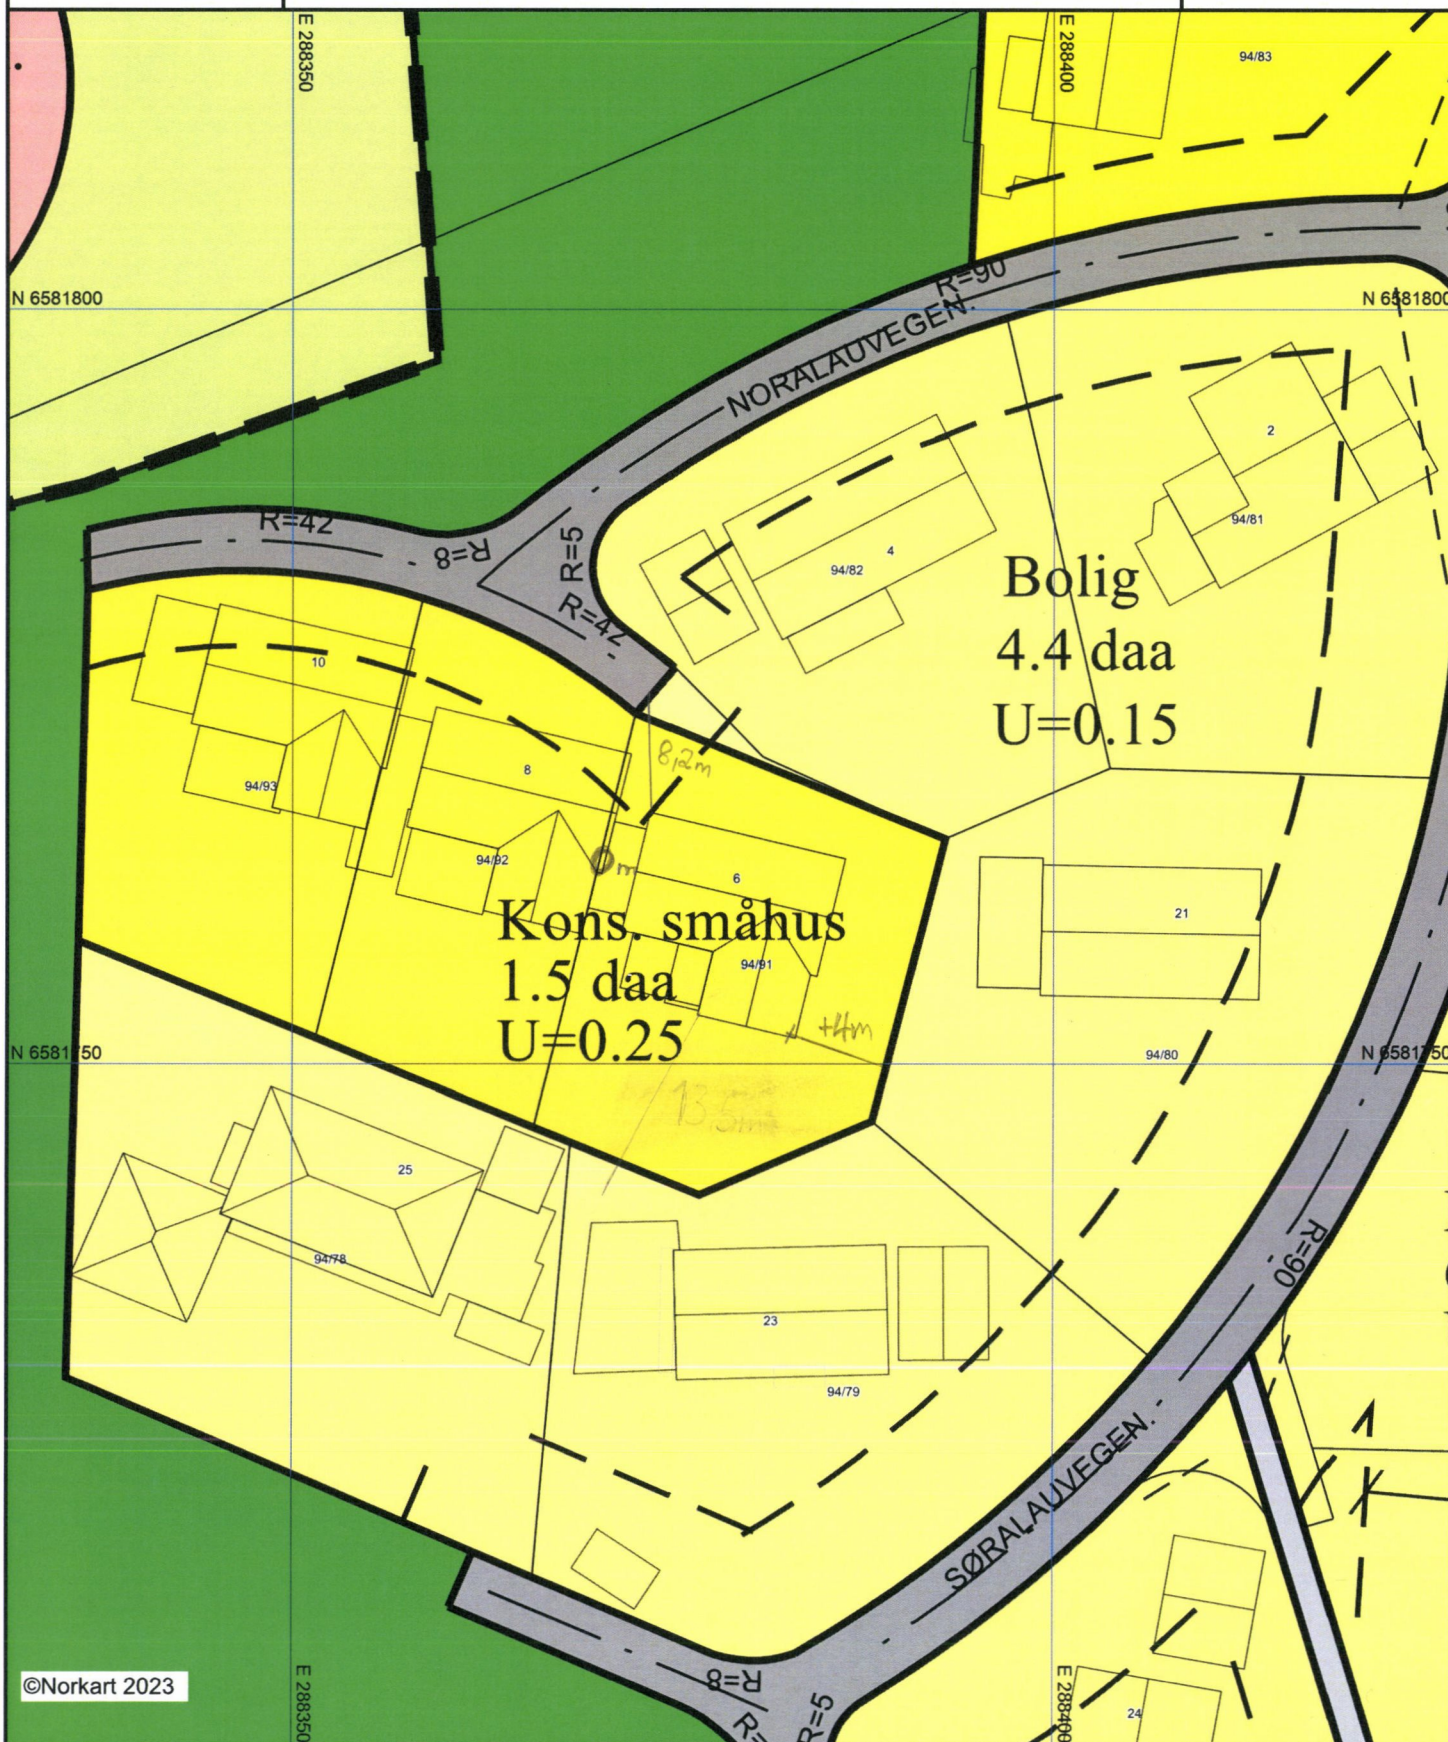

©Norkart 2023

- 1) Det tas forbehold om feil i kartgrunnlaget
- 2) Ved utskrift fra PDF-fil kan målestokken bli unøyaktig
- 3) Kommuneplanen er laget for små målestokker og kan være unøyaktig hvis man zoomer mye inn i planen.