




**Pumpekum snitt 1**  
1 : 50

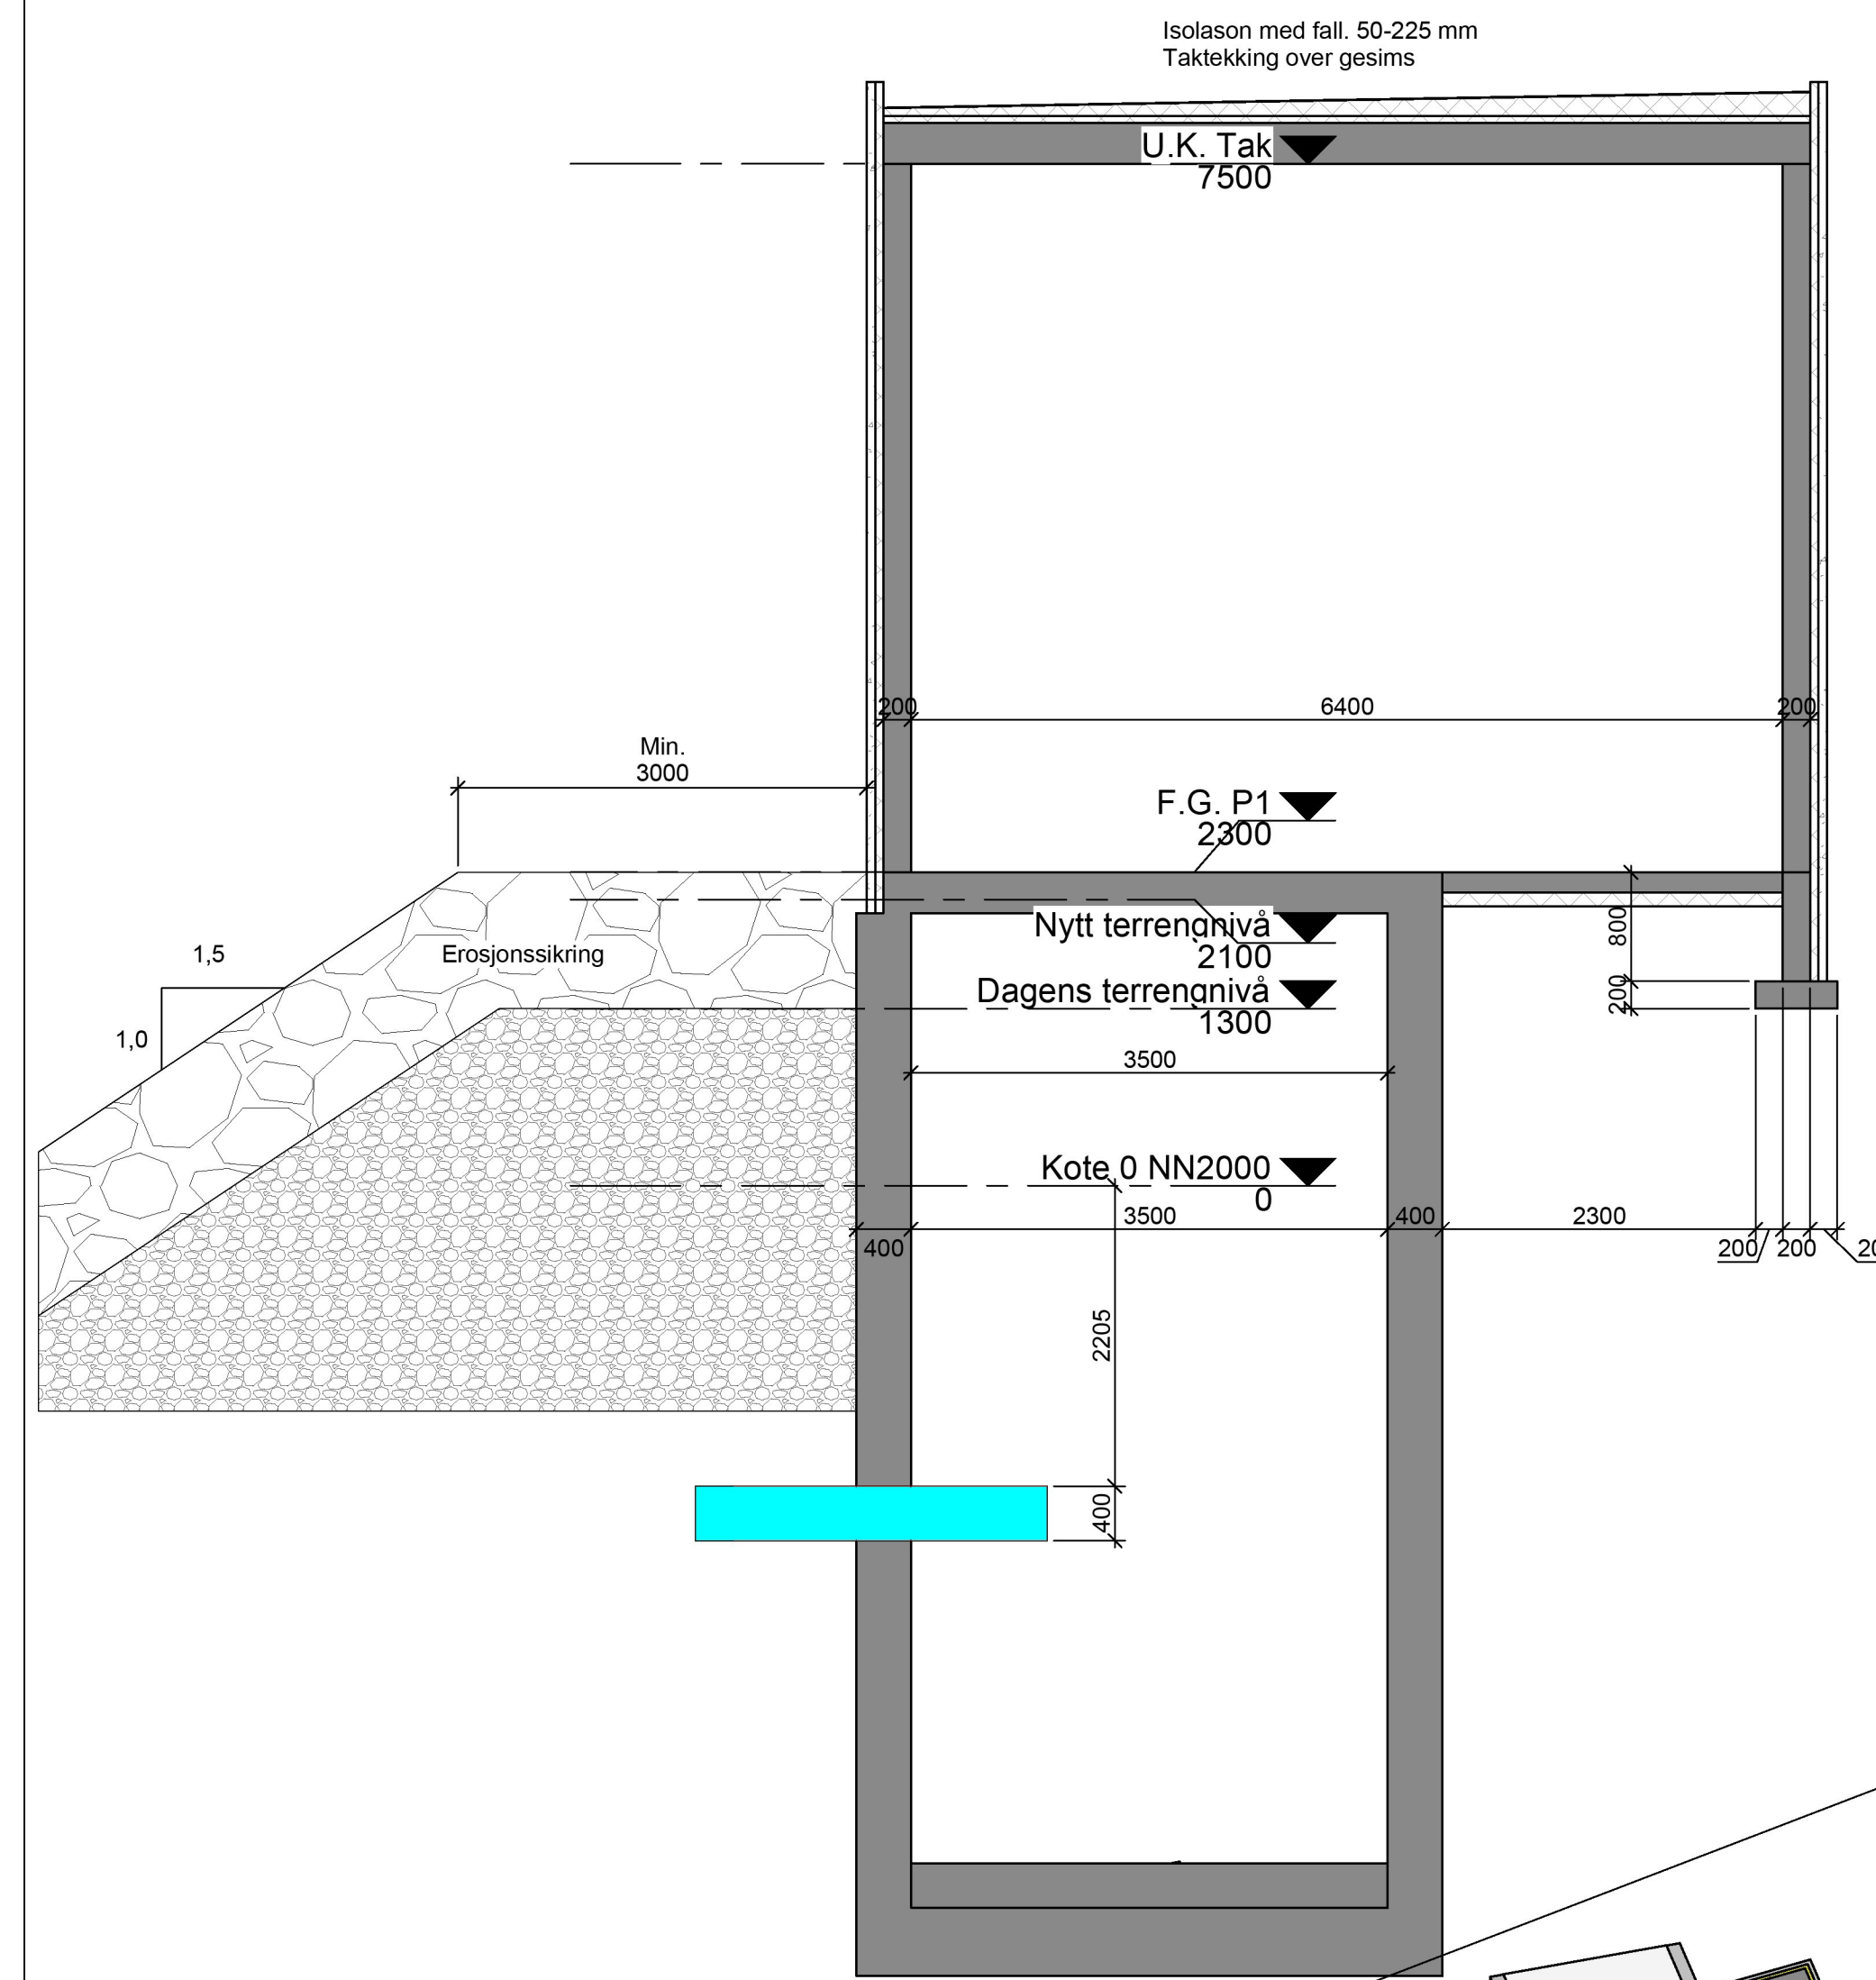


**Pumpekum snitt 2**  
1 : 50

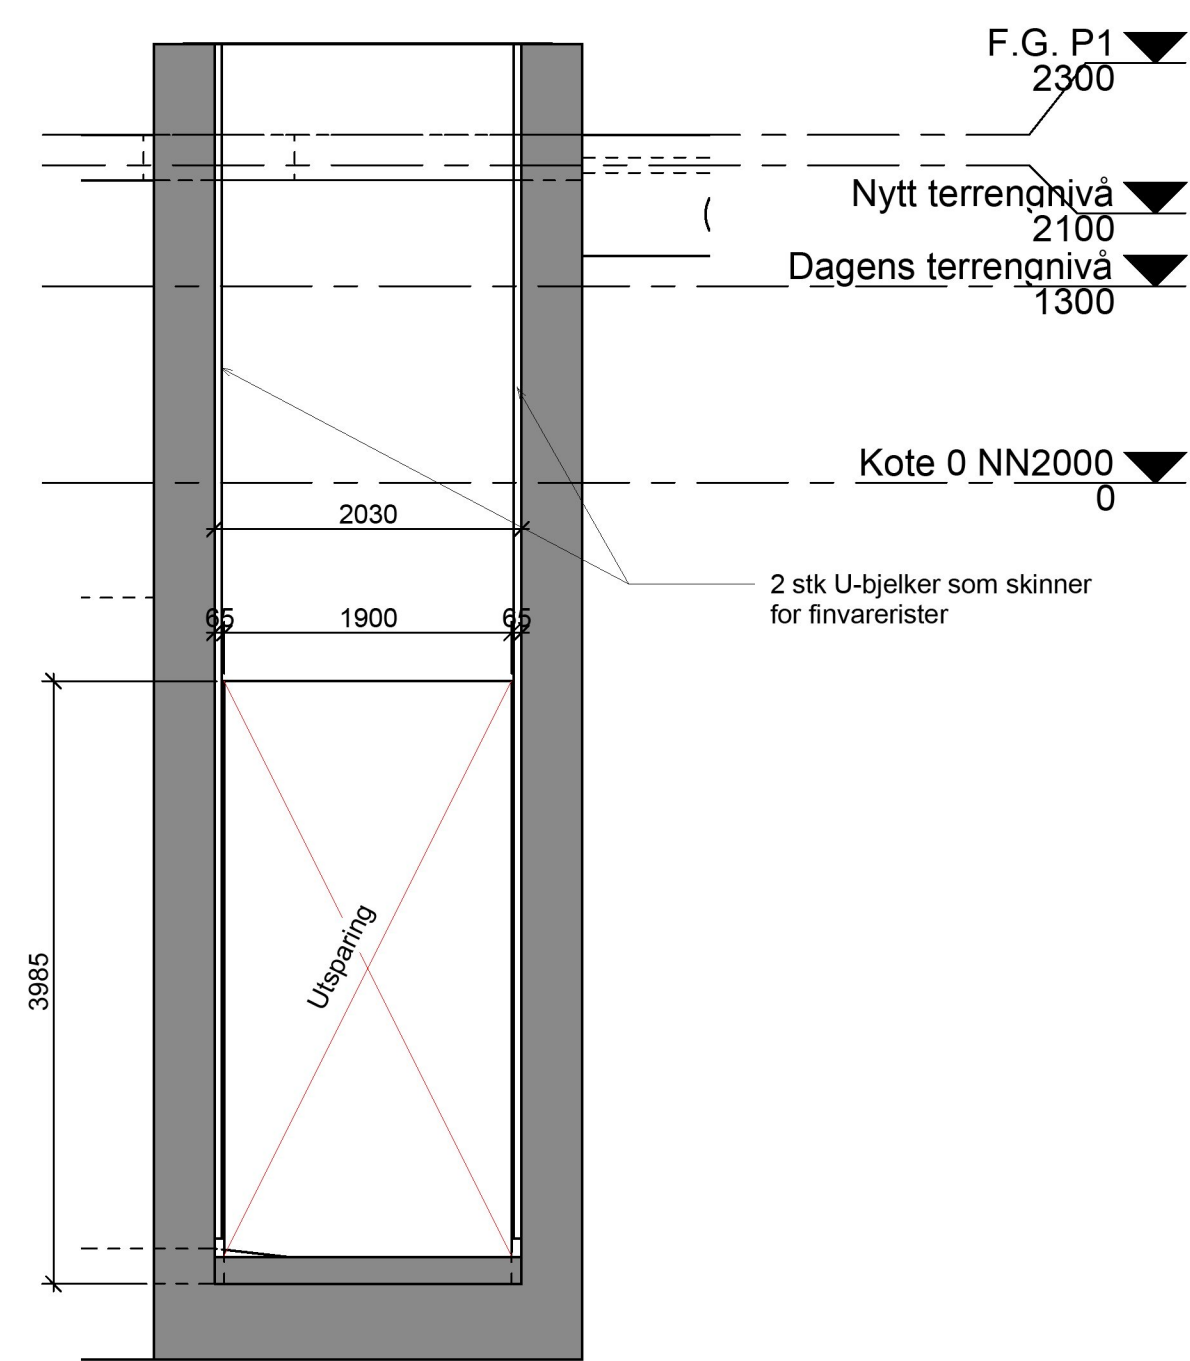

**Pumpekum snitt 3**  
1 : 50

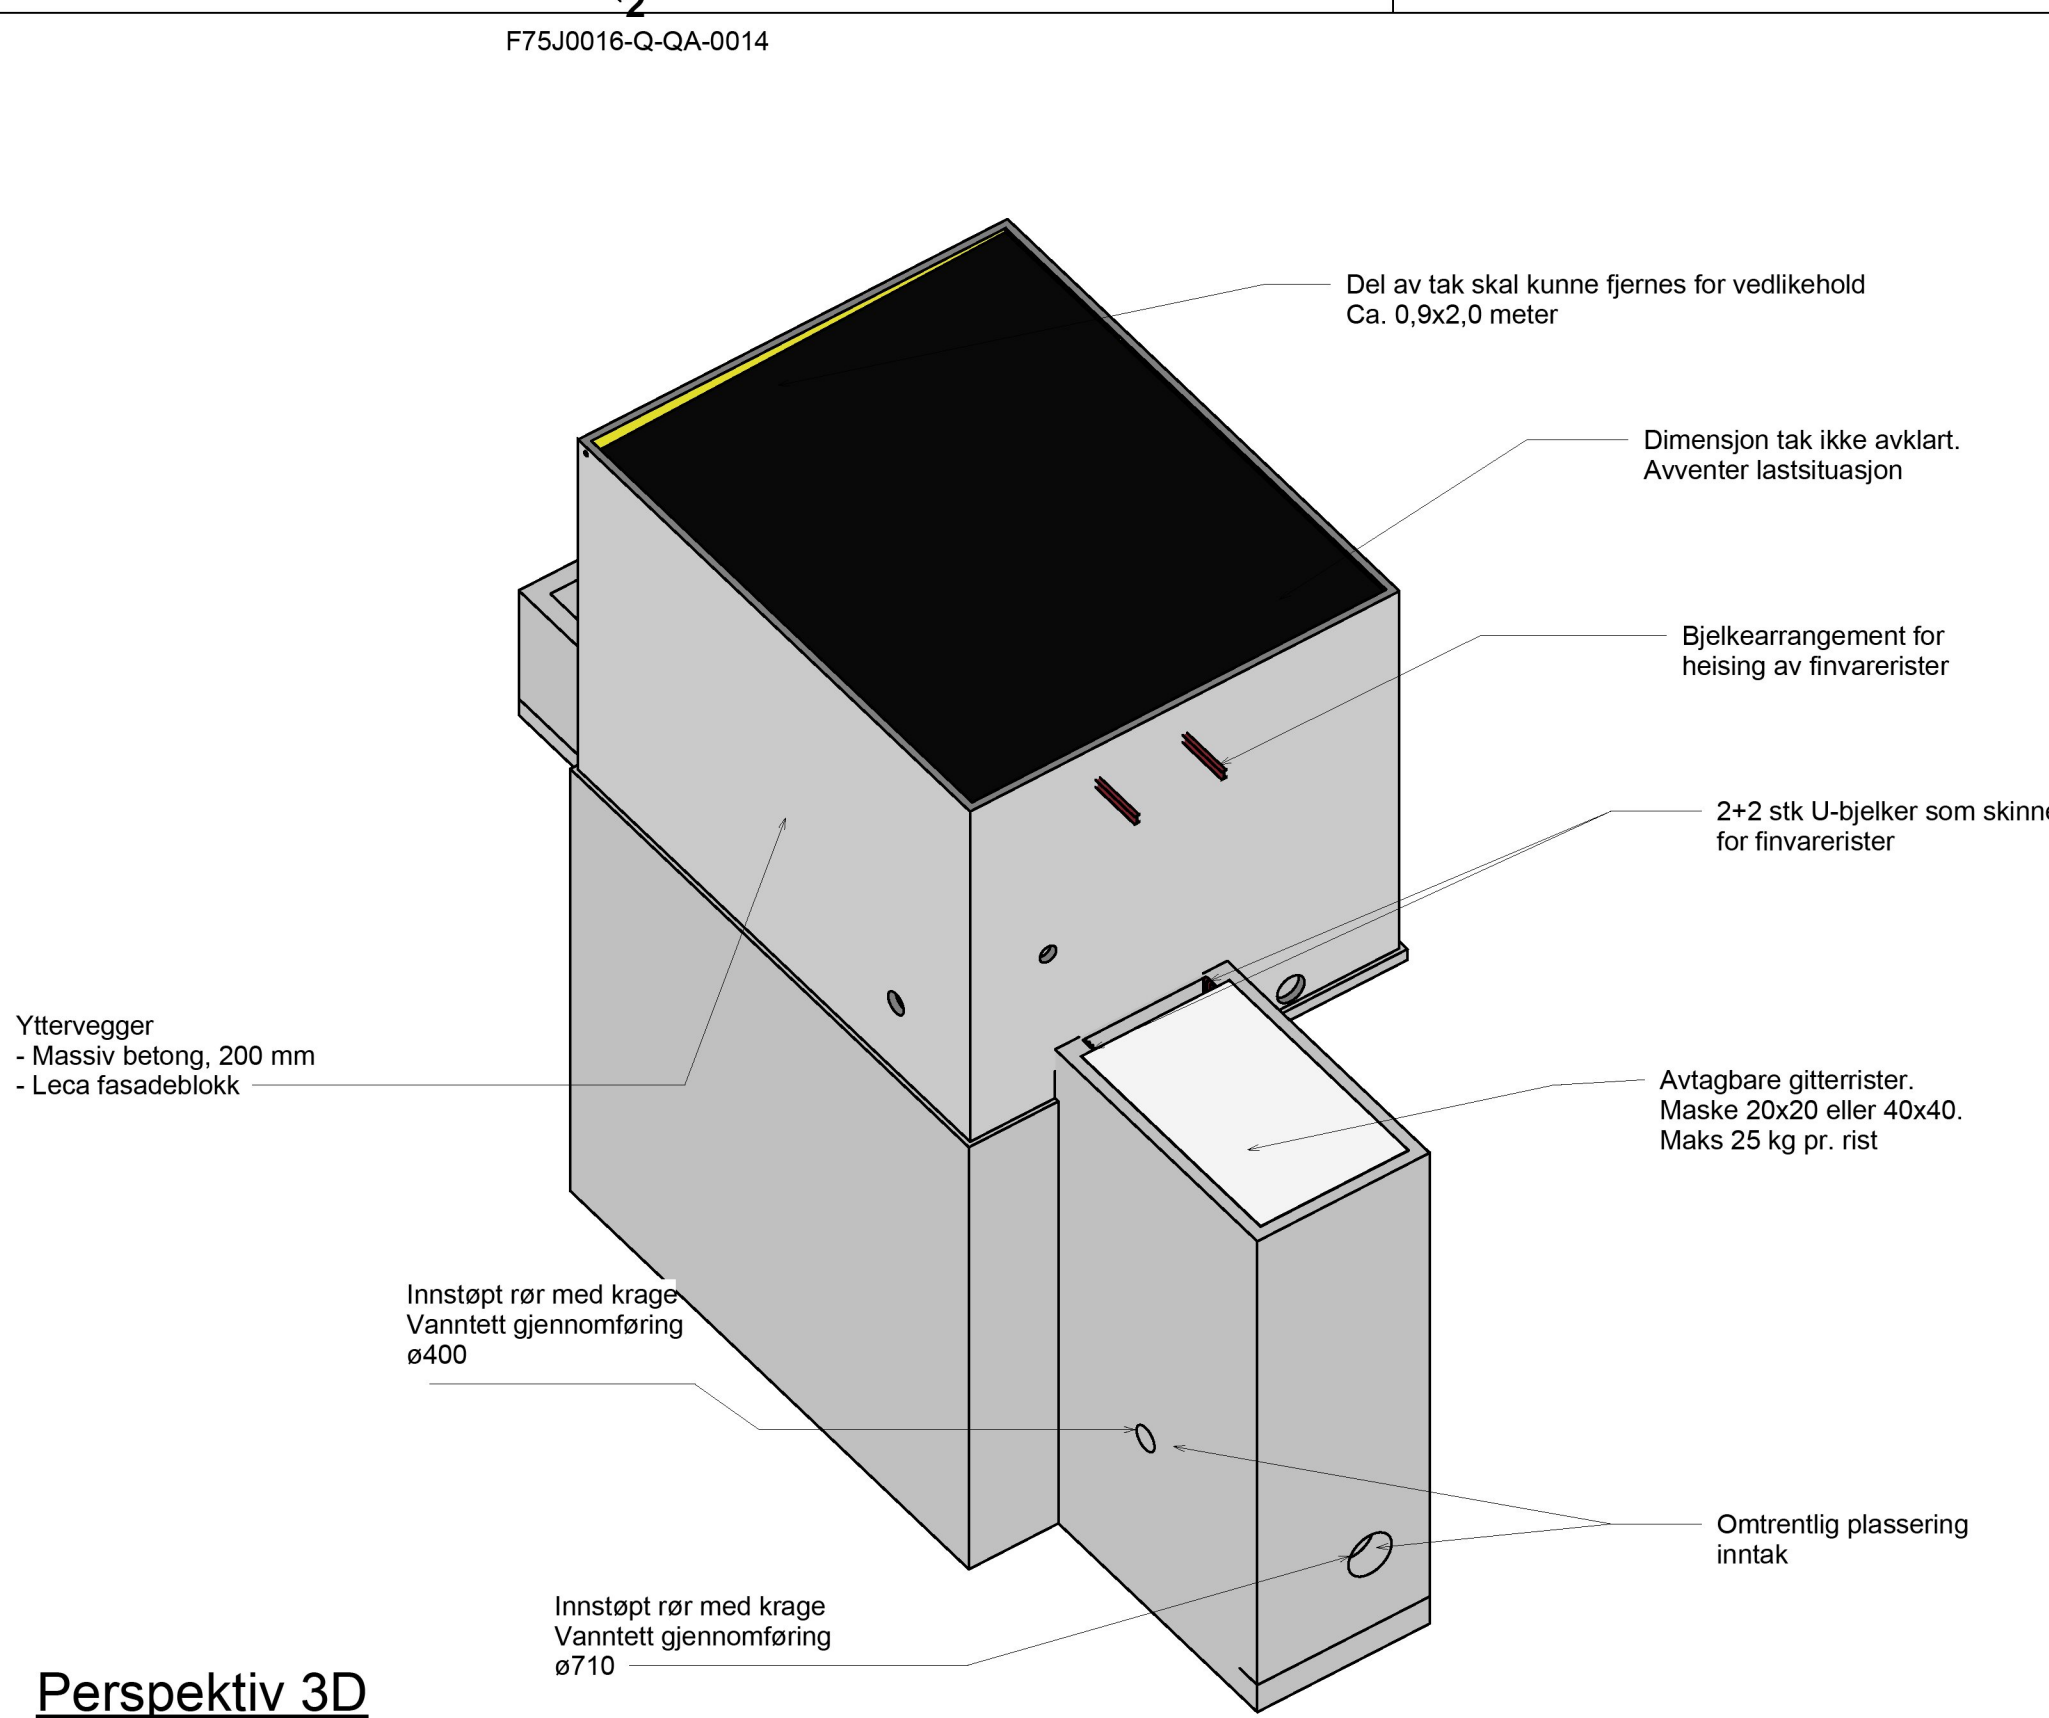

**Perspektiv 3D**

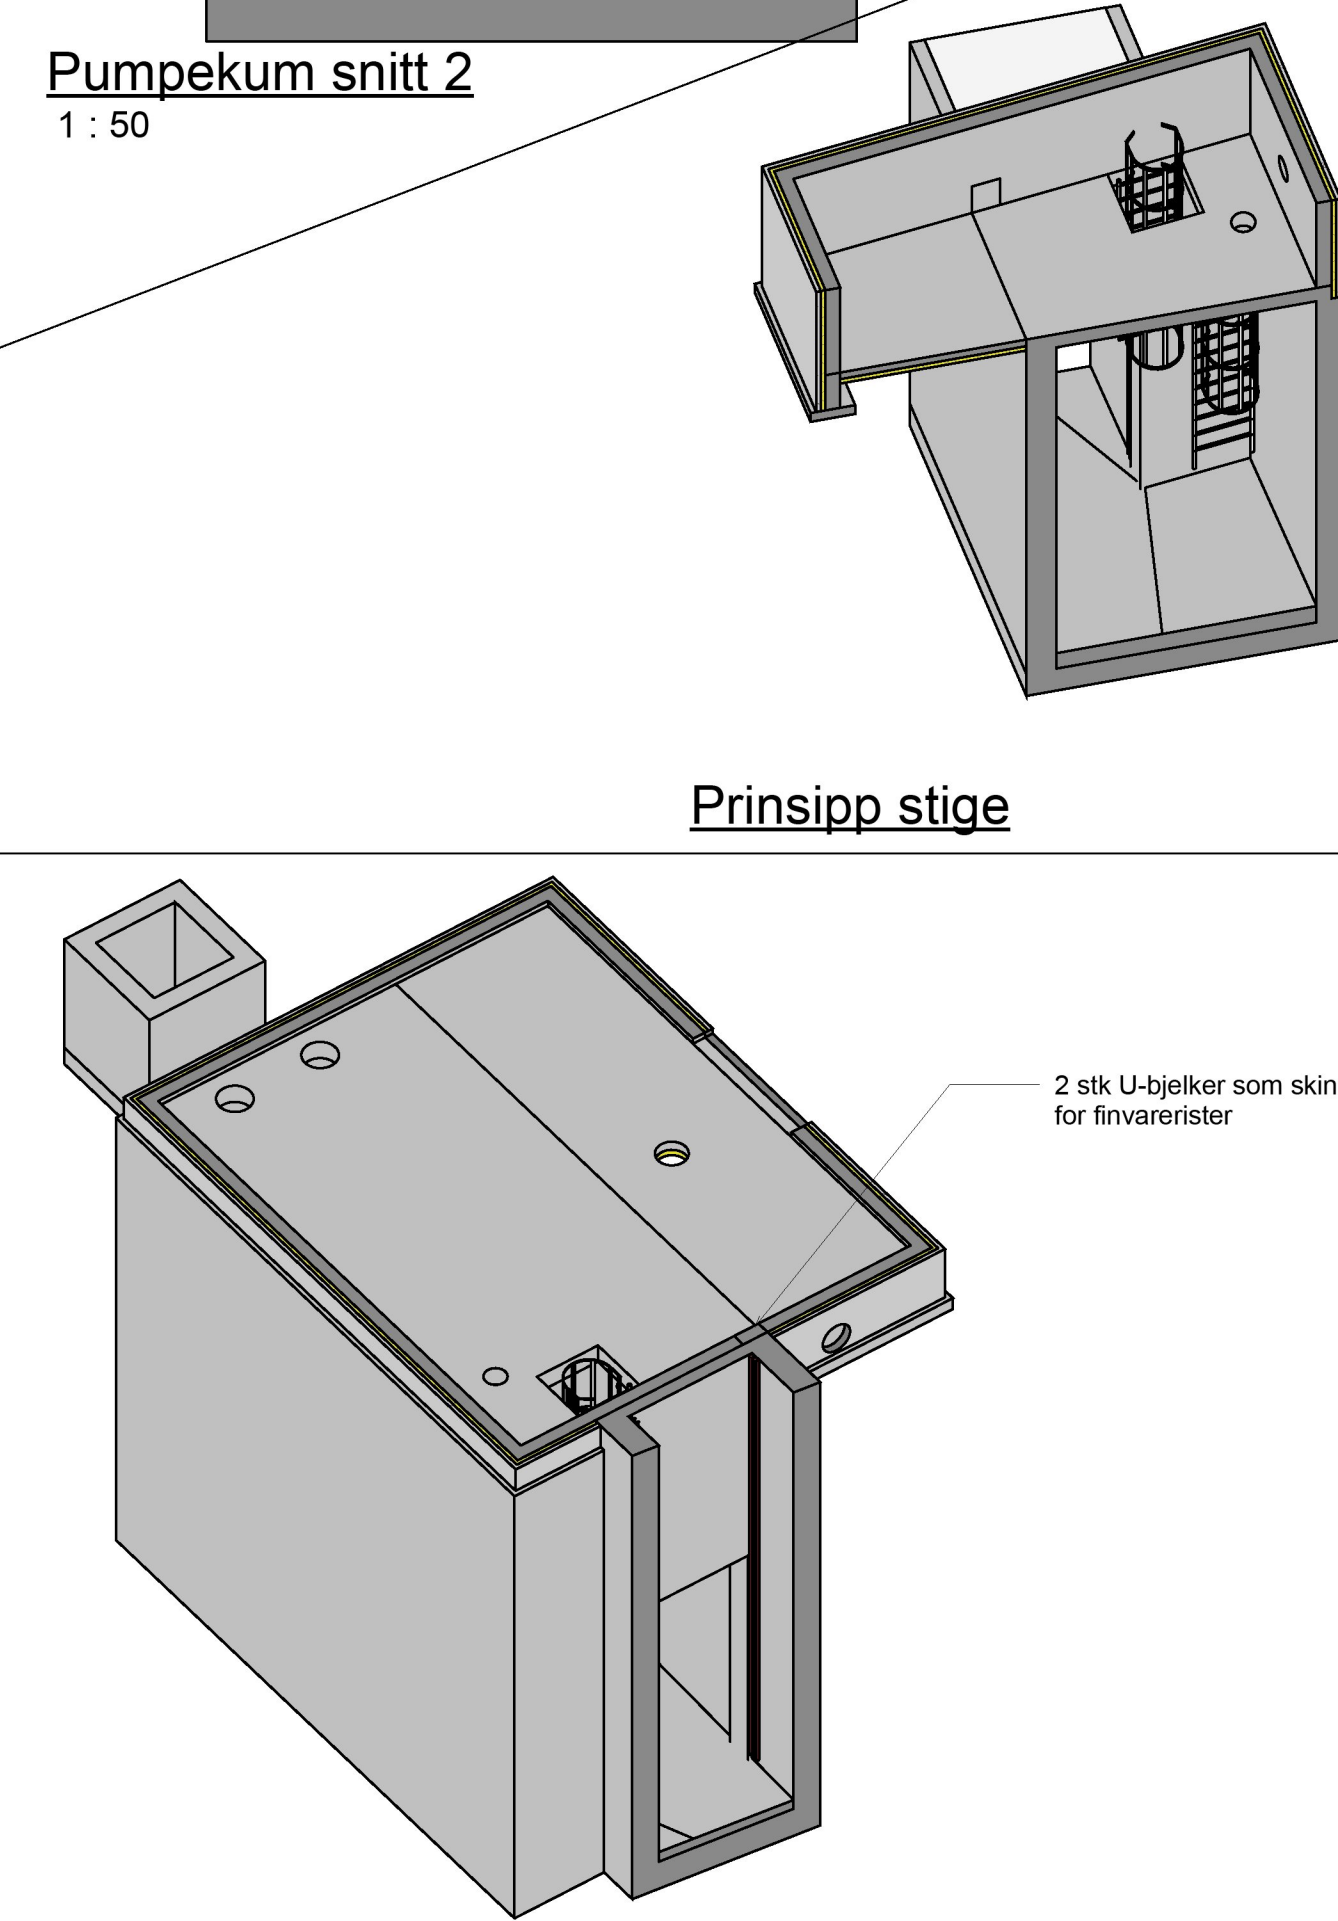

**Perspektiv 3D Snitt**

**ANVISNINGER BETONGKONSTRUKSJONER**

PÅLITELIGHETSKLASSE:	CC/RC2
KONTROLLKLASSE:	EXC2
KONSTRUKSJONSTOLERANSEKLASSE:	Normal, pb
<b>BETONG:</b>	
FASTHETSKLASSE:	B45
EKSPONERINGSKLASSE:	XS3 for konstruksjon under ferdig gulv, XS1 ellers
BESTANDIGHETSKLASSE:	MF40
KLORIDKLASSE:	Cl 0,10
<b>ÅRMERING:</b>	
ÅRMERINGSKVALITET	B500C
ØVERDEKNING	60/50 nominell
ØMFARSKJØT:	50 x stangdiameter

**ANMERKNINGER:**

CC/RC2
2
Normal
S355
C
2
Korrosjonsbeskyttelse iht NS3420-P5 - Innendørsoppvarmet rom: korr.klasse C3 - Utendørs: korr.klasse C2 - I sjø vann: korr.klasse C5

Allt stål skal leveres ferdig korrosjonsbeskyttet og overflatebehandlet

**HENVISNINGER:**

**ANVISNINGER TØMMERKONSTRUKSJONER**

PÅLITELIGHETSKLASSE:	
UTFØRELSEKLASSE:	
TOLERANSEKLASSE:	
<b>TØMMER:</b>	
FASTHETSKLASSE:	
KLIMAKLASSE:	
NEDBØYNINGSKRAV:	
INNFESTING:	

**ANMERKNINGER:**

**E1 - bygningssnitt**

2	05.01.2023	Burnt pumpekum horisontal uk		jes
1	31.10.2022	Forespørselstegning		jes
0				
Rev	Dato	Tekst	Teegn	Kontr

Client Name	Design by	Checked by
<b>APPLY AS</b>		
Title	Date	Approved by
<b>IFF VORMEDAL</b>	10/24/22	
Pumpestasjon - Snitt og perspektiv	Scale	1:50
	Format	A1
	Petter J. Rasmussen project number	22002
	Petter J. Rasmussen Project Manager	JES
Discipline	Drawing Number	Status
<b>RIB</b>	<b>B202</b>	
<b>moreld apply</b>	<b>iff</b>	
	Status	Rev
		2

F75J0016-Q-QA-0012 -2

05.01.2023 15:16:24