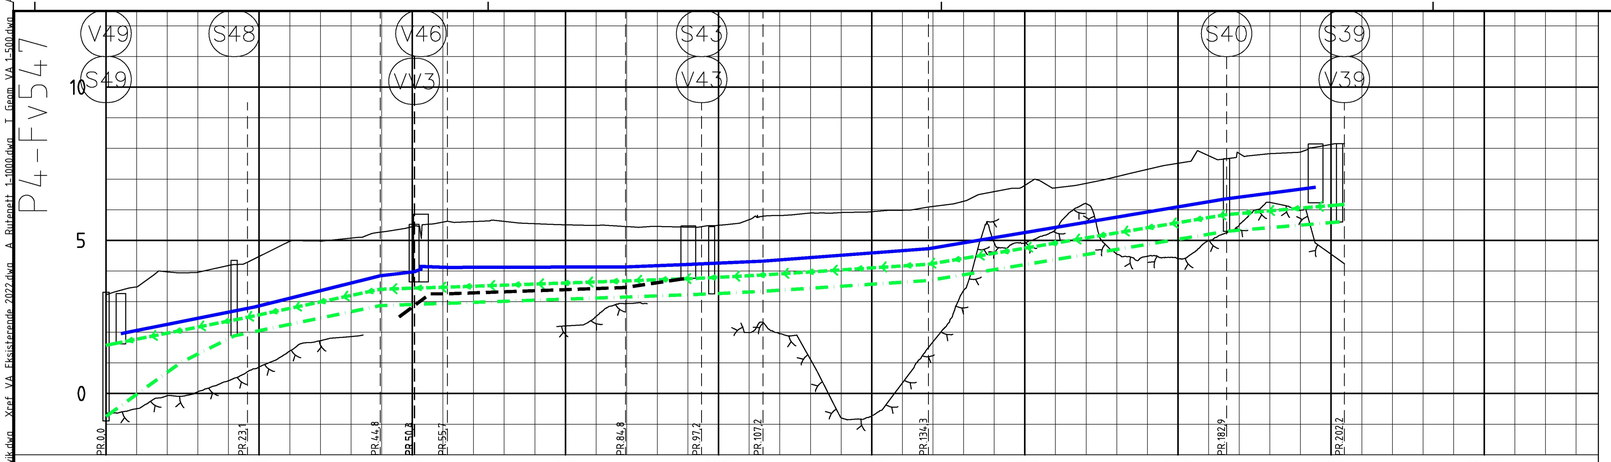

PROFIL NR.	0	25	50	75	100	125	150	175	200	225
Grunneier										
Markslag										
Grunnforhold										
Terrenghøyde/ Topp vegdekke	3,22	3,48 3,97 3,96 4,18 4,47 4,96 4,98 5,07 5,27	5,45	5,59	5,61	5,62	5,54	5,51	5,49	5,45
HOR.V.PUNKT i m		23,1	21,7	5,6	5,4	29,1	12,4	10,0	27,0	48,6
VL Kumavst. i m		22,0	20,4	5,5	1,1 4,3	28,9	10,4	12,2	27,0	48,2
VL Fall i ‰		40,0	49,3	23,5	25,7-5,8	0,5	7,9	9,8	15,0	33,5
VL Kote utv. topp		1,95	2,83	3,84	3,97	4,05 4,12	4,13	4,21	4,32	4,73
VL Type og dim		180PE 100 SDR 11				355PE 100 SDR 11				
SP Kumavst. i m		20,9	23,8	5,2	5,8	29,1	14,0	8,4	27,0	48,6
SP Fall i ‰		144,1 100,0	41,4	7,5	7,4	7,0	7,5	9,9	13,0	33,0
SP Kote innv. bunn	-0,75	1,01 1,88	2,87	2,91	2,95	3,15	3,25	3,34	3,69	5,30
SP Type og dim		160PVC-U SDR34/SN8								
PS Kumavst. i m		23,1	21,6	5,1	6,1	29,0	12,3	9,9	27,2	48,6
PS Fall i ‰		39,2	42,1	7,5	7,4	7,0	7,0	10,2	13,0	33,0
PS Kote utv. topp	1,58	2,49	3,40	3,44	3,47	3,68	3,77	3,87	4,22	5,84
PS Type og dim		225PE 100 SDR 11								
OV Kumavst. i m				7,9		29,0	10,4			
OV Fall i ‰				142,5	0,5	7,0	29,9			
OV Kote innv. bunn				2,50	3,25	3,46	3,75			
OV Type og dim				200PVC-U SDR34/SN8						

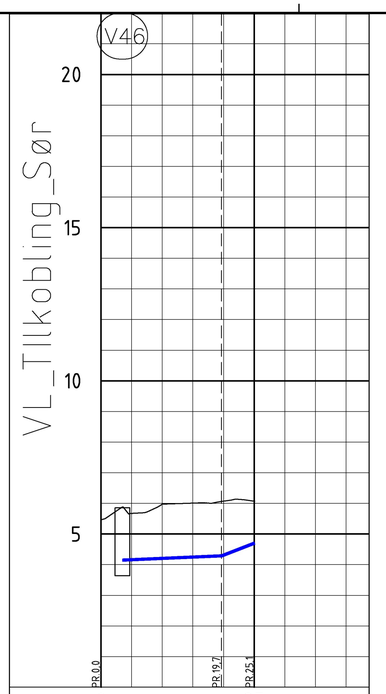

PROFIL NR.	0	25
Grunneier		
Markslag		
Grunnforhold		
Terrenghøyde/ Topp vegdekke	5,47	5,67 5,98 6,01 6,07 6,07
HOR.V.PUNKT i m		19,7 5,4
VL Kumavst. i m		16,2 5,4
VL Fall i ‰		8,6 77,6
VL Kote utv. topp		4,15 4,29 4,71
VL Type og dim		355PE 100 SDR 11

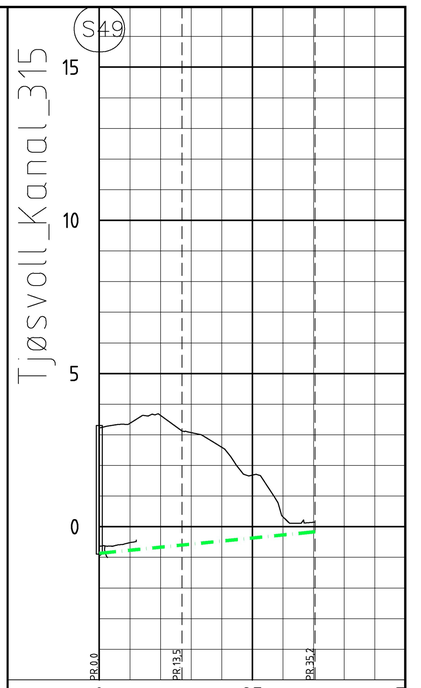

PROFIL NR.	0	25	5
Grunneier			
Markslag			
Grunnforhold			
Terrenghøyde/ Topp vegdekke	3,22	3,37 3,63 3,07 2,59 1,68 0,32	0,15
HOR.V.PUNKT i m		13,5	21,7
SP Kumavst. i m		13,5	21,7
SP Fall i ‰		19,9	20,0
SP Kote innv. bunn		-0,87 -0,60	-0,17
SP Type og dim		315PE 100 SDR 11	

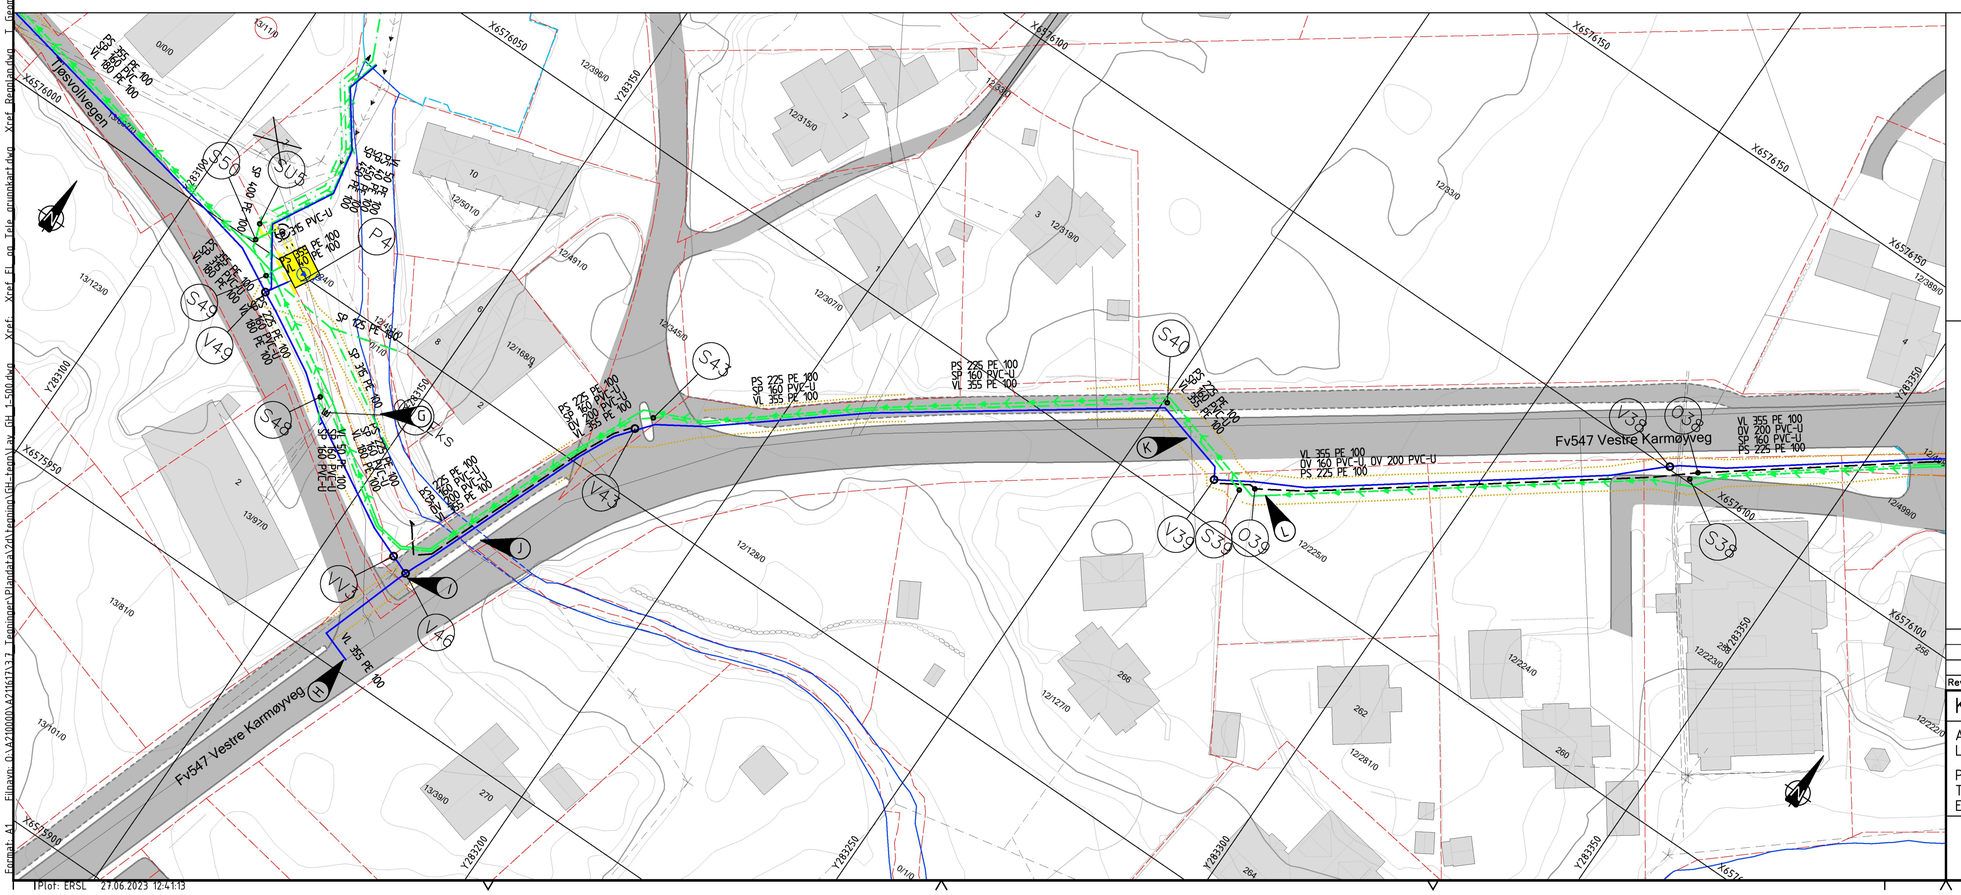

TEGNFORKLARING

Eksisterende
- Vannledning
- Spillvannsledning
- Pumpeledning
- Overvannsledning
- Kum

Prosjektert
- Vannledning
- Spillvannsledning
- Overvannsledning
- Spillvann pumpeledning
- Grøftekant teoretisk
- Kum
- Sandfang
- Bisluk/hjelpesluk

Annet
- Eiendomsgrense
- Parsellgrense
- Pumpestasjon
- Merknad

Merknader

(G) Eksist. SP315PE i kanal kobles og senkes. stikk senkes og kobles med PE110 Ledning.
(H) Koble til eksisterende VL300 i veg. Ukjent høyde
(I) Vannmåler på VL mot Tjøsvollvegen
(J) Krysse over kulvert
(K) Krysse Fv547
(L) Legge ut og terse ledninger mot neste trinn.

Rev.	Dato	Revideringen gjelder	Nr.	Saksb.	Sidem.k.	Oppdr.a.

KARMØY KOMMUNE

AVLØPSANLEGG ÅKRA NORD
LEDNINGSANLEGG TJØSVOLL - ÅRABROTVEGEN

PLAN OG PROFIL
TRASE VA TJØSVOLLVEGEN 7 TIL HØYBREKK FV547
Euref 89. UTM. sone 32. NN2000

Tegnet av	MRSO
Saksbehandler	MRSO
Sidemannskontr.	MILI
Oppdragsansvarlig	MILI
Fag	VA
Målestokk	A1 1:500/100
Dato	27.06.23
Oppdragsnr.	A079650
Status	ANBUDSTEGNING
Tegning nr.	GH11
Rev.	

COWI

Format: A1 Filnavn: O:\A\210000\A210613\3.7 Tegninger\Plandata\VA\Tegning\GH_trase\Vg_GH_1-500.dwg Xref: Xref_Fl_og_Tele_grunnkart.dwg Xref: Pumpledning_T.dwg Xref: VA-Eksisterende_2022.dwg A_Rutenett_1-1000.dwg T_Gram_VA_1-500.dwg T_Gram_VA-data.dwg Vg_GH_1-500.dwg Sprengplanskisse.dwg Trasevollvegen.dwg VA-data.dwg Xref: Grunnkart.dwg Xref: Tegning_VA.dwg
TPlot: ERSL 27.06.2023 12:41:13