



PRINSIPP FOR UTSKILING OG FORTANNING PÅ TVERS AV VEGBANE
Eksisterende asfalt freses ned til dybde lik tykkelsen på nytt slitelag.


Når vegbanen sages skal den sages litt på skrå slik at linjen ikke går rett på tvers av kjøretning.

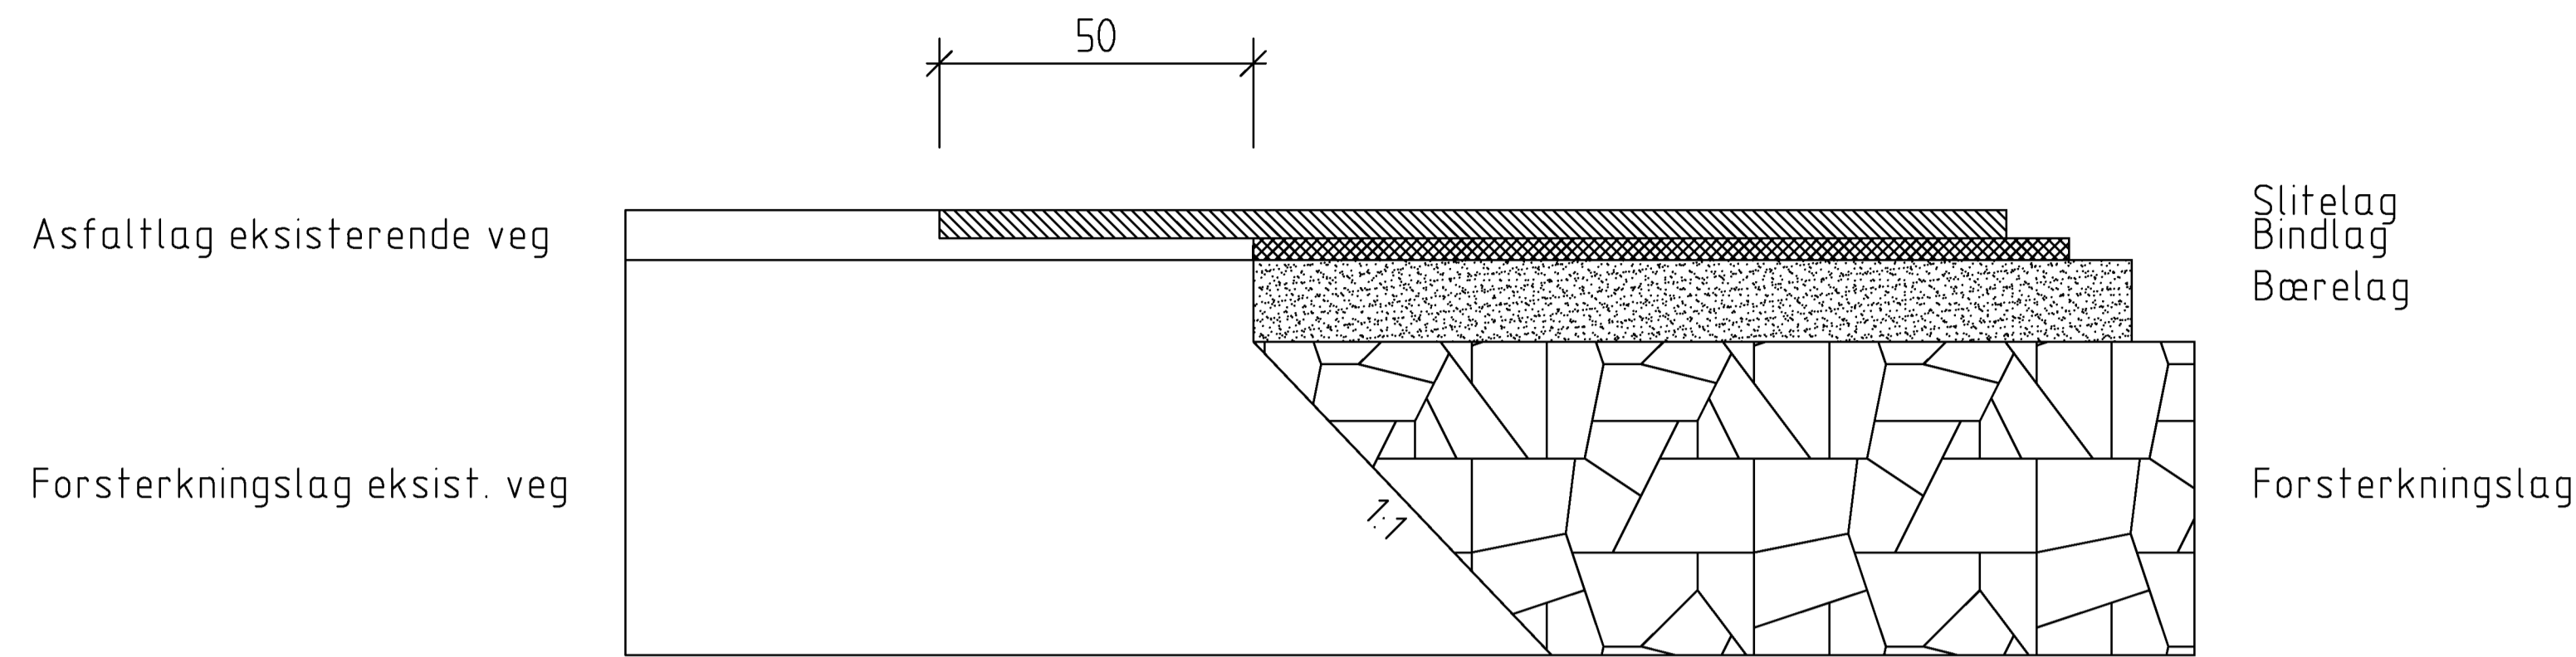





PRINSIPP FOR UTSKILING OG FORTANNING I LENGDERETNING
Eksisterende asfalt freses ned til dybde lik tykkelsen på nytt slitelag.

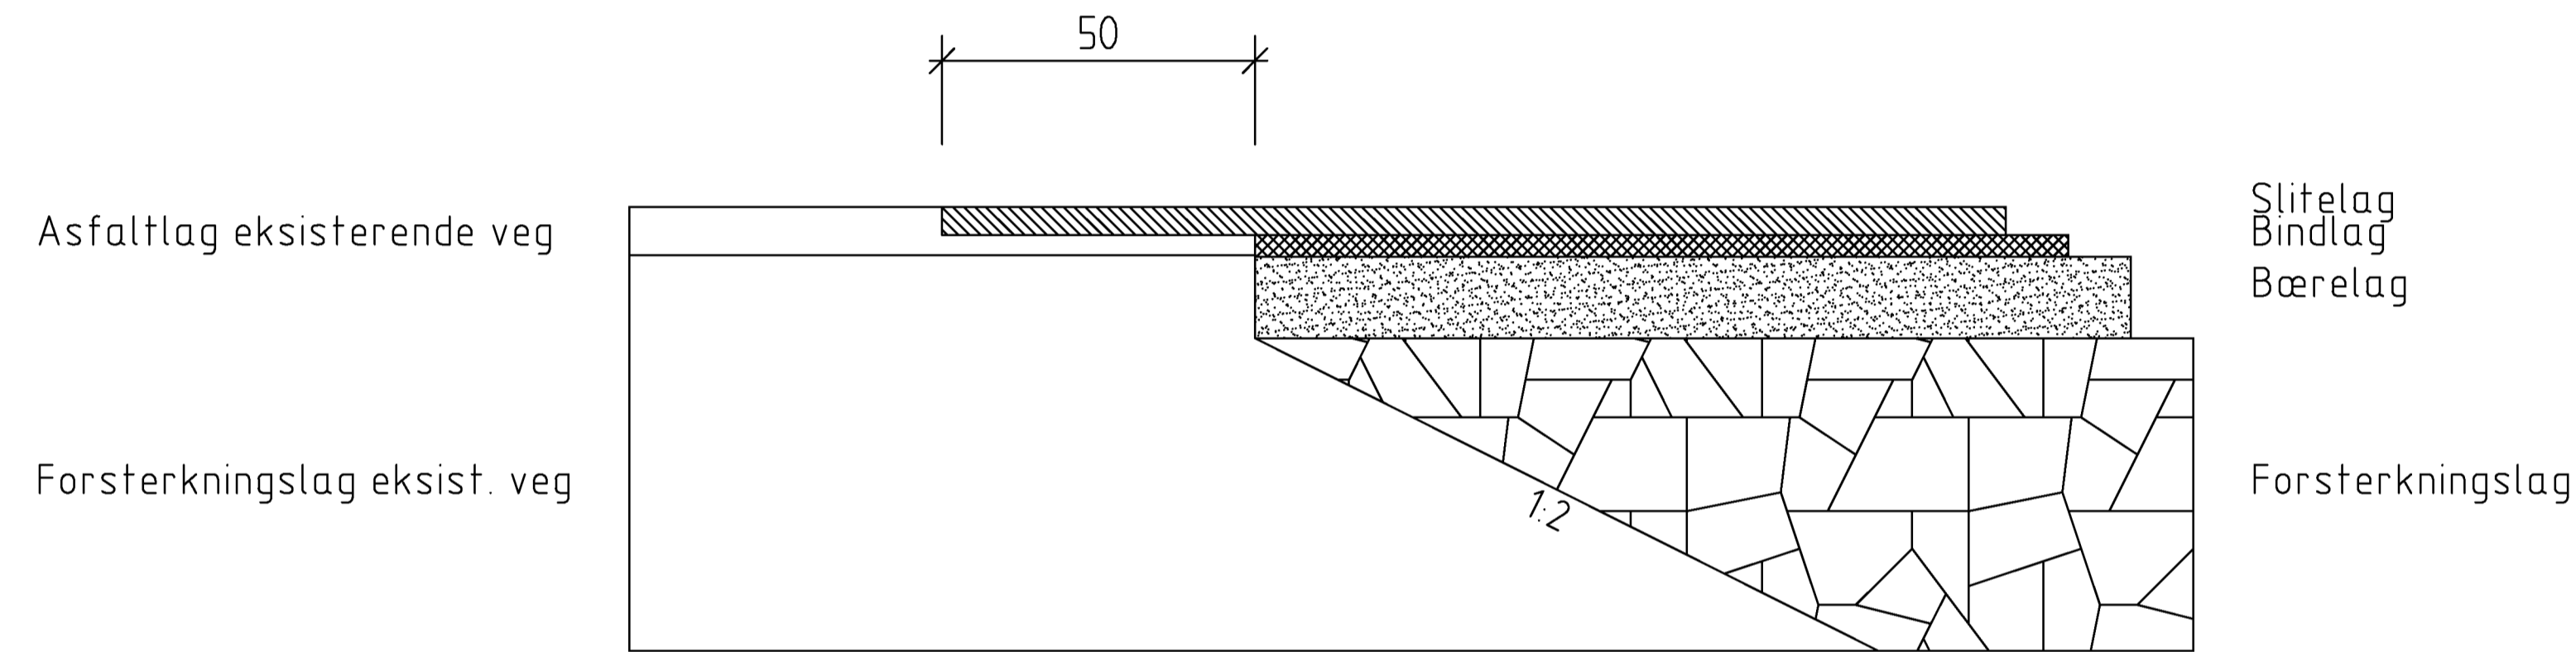

PRINSIPP FOR KANTSTEIN

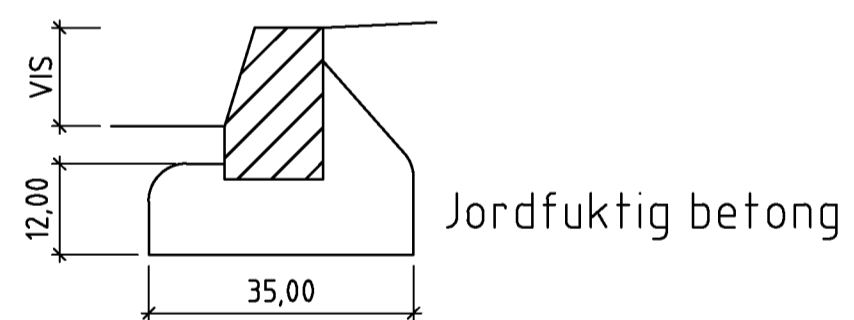

PRINSIPP FOR KANTSTEIN LIGGENDE

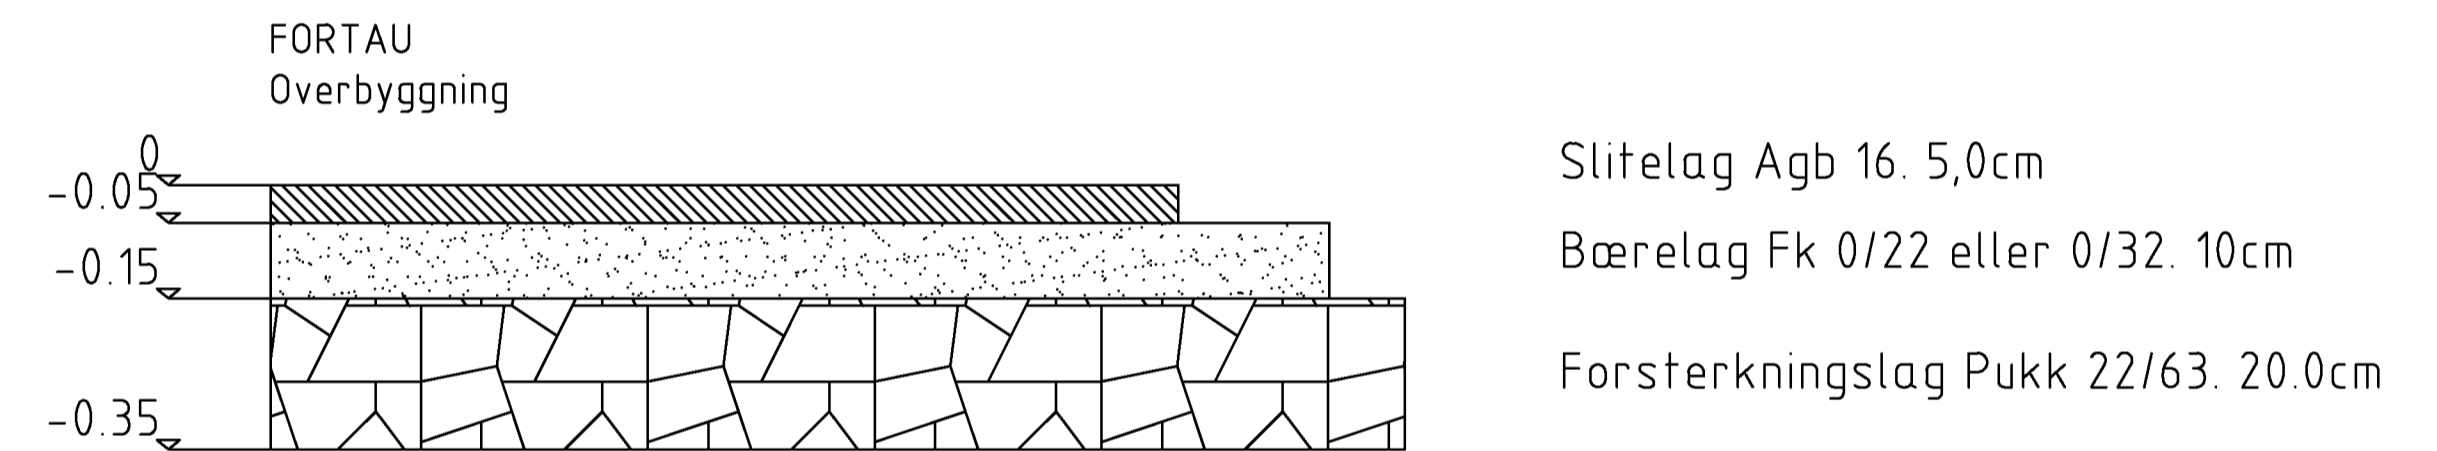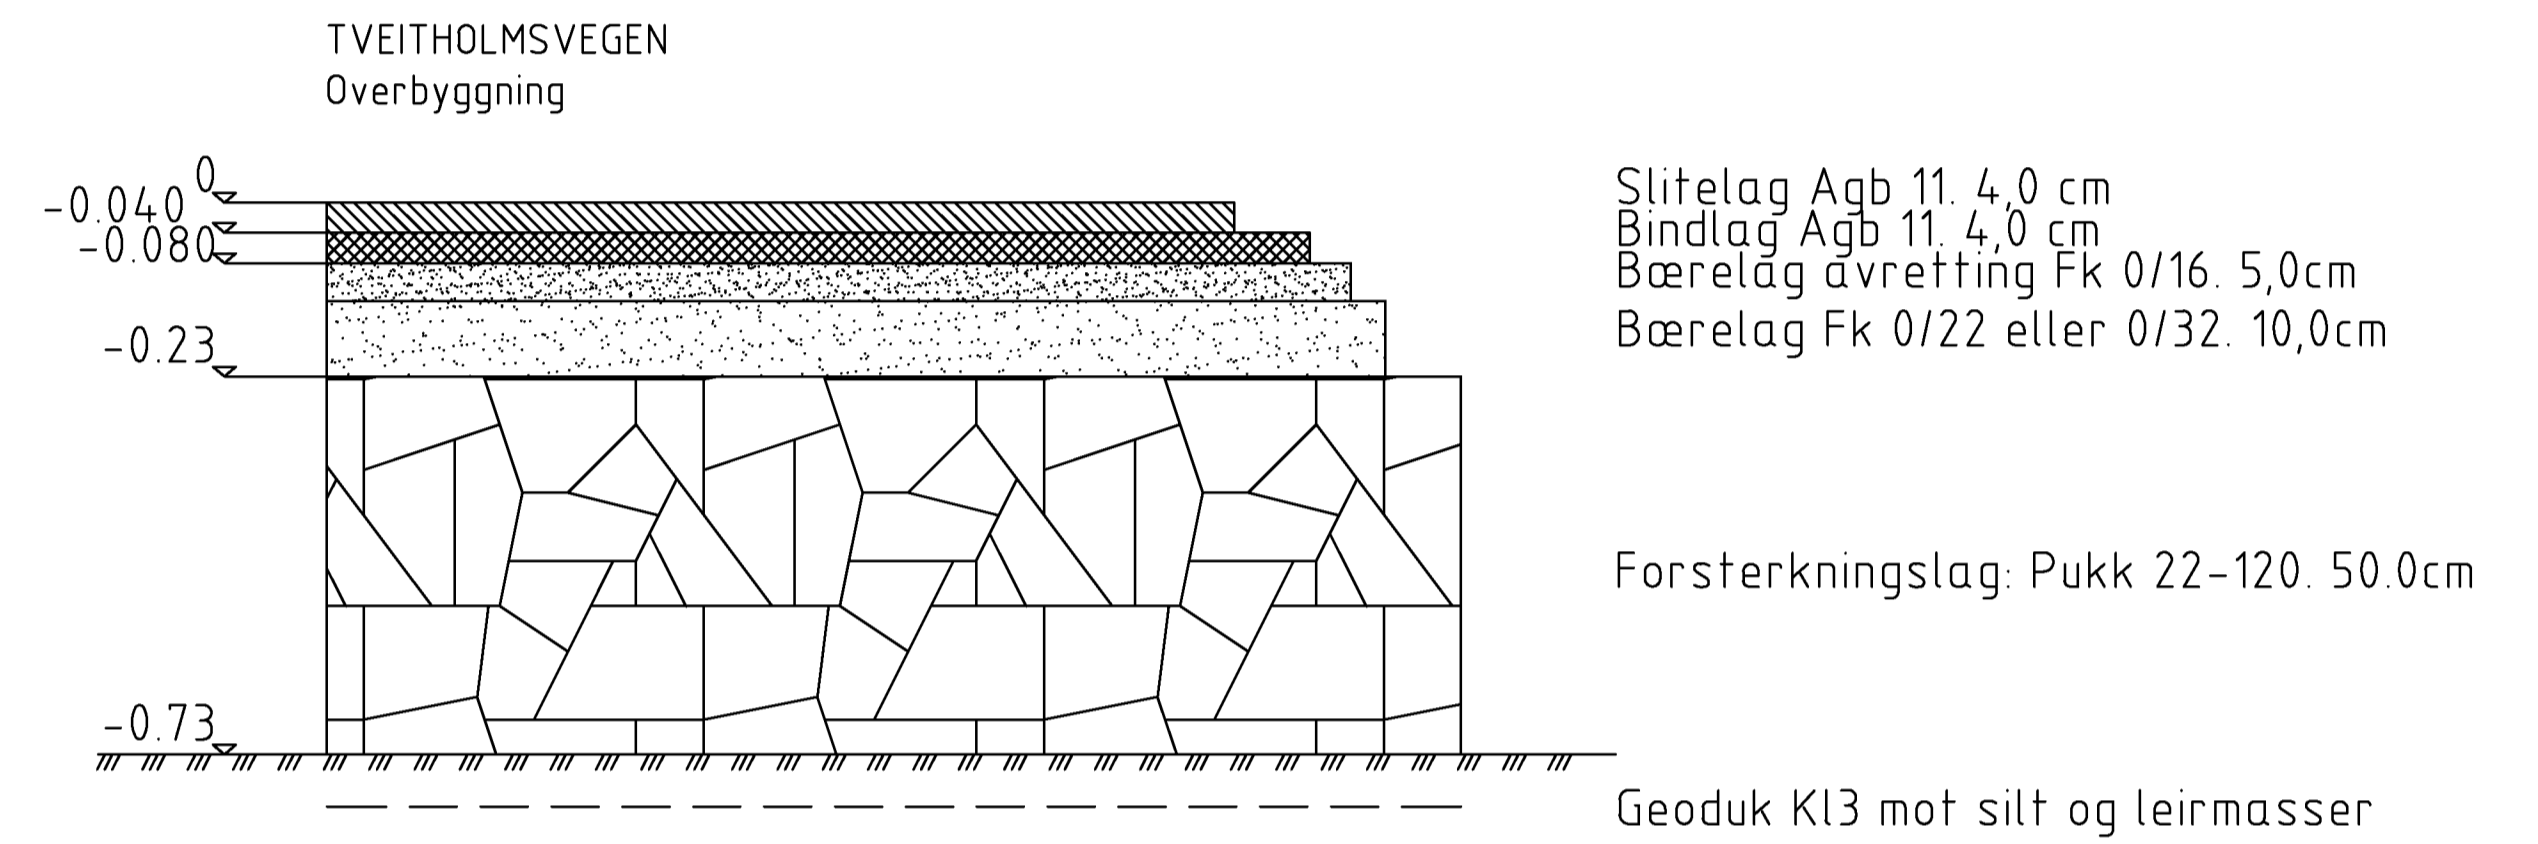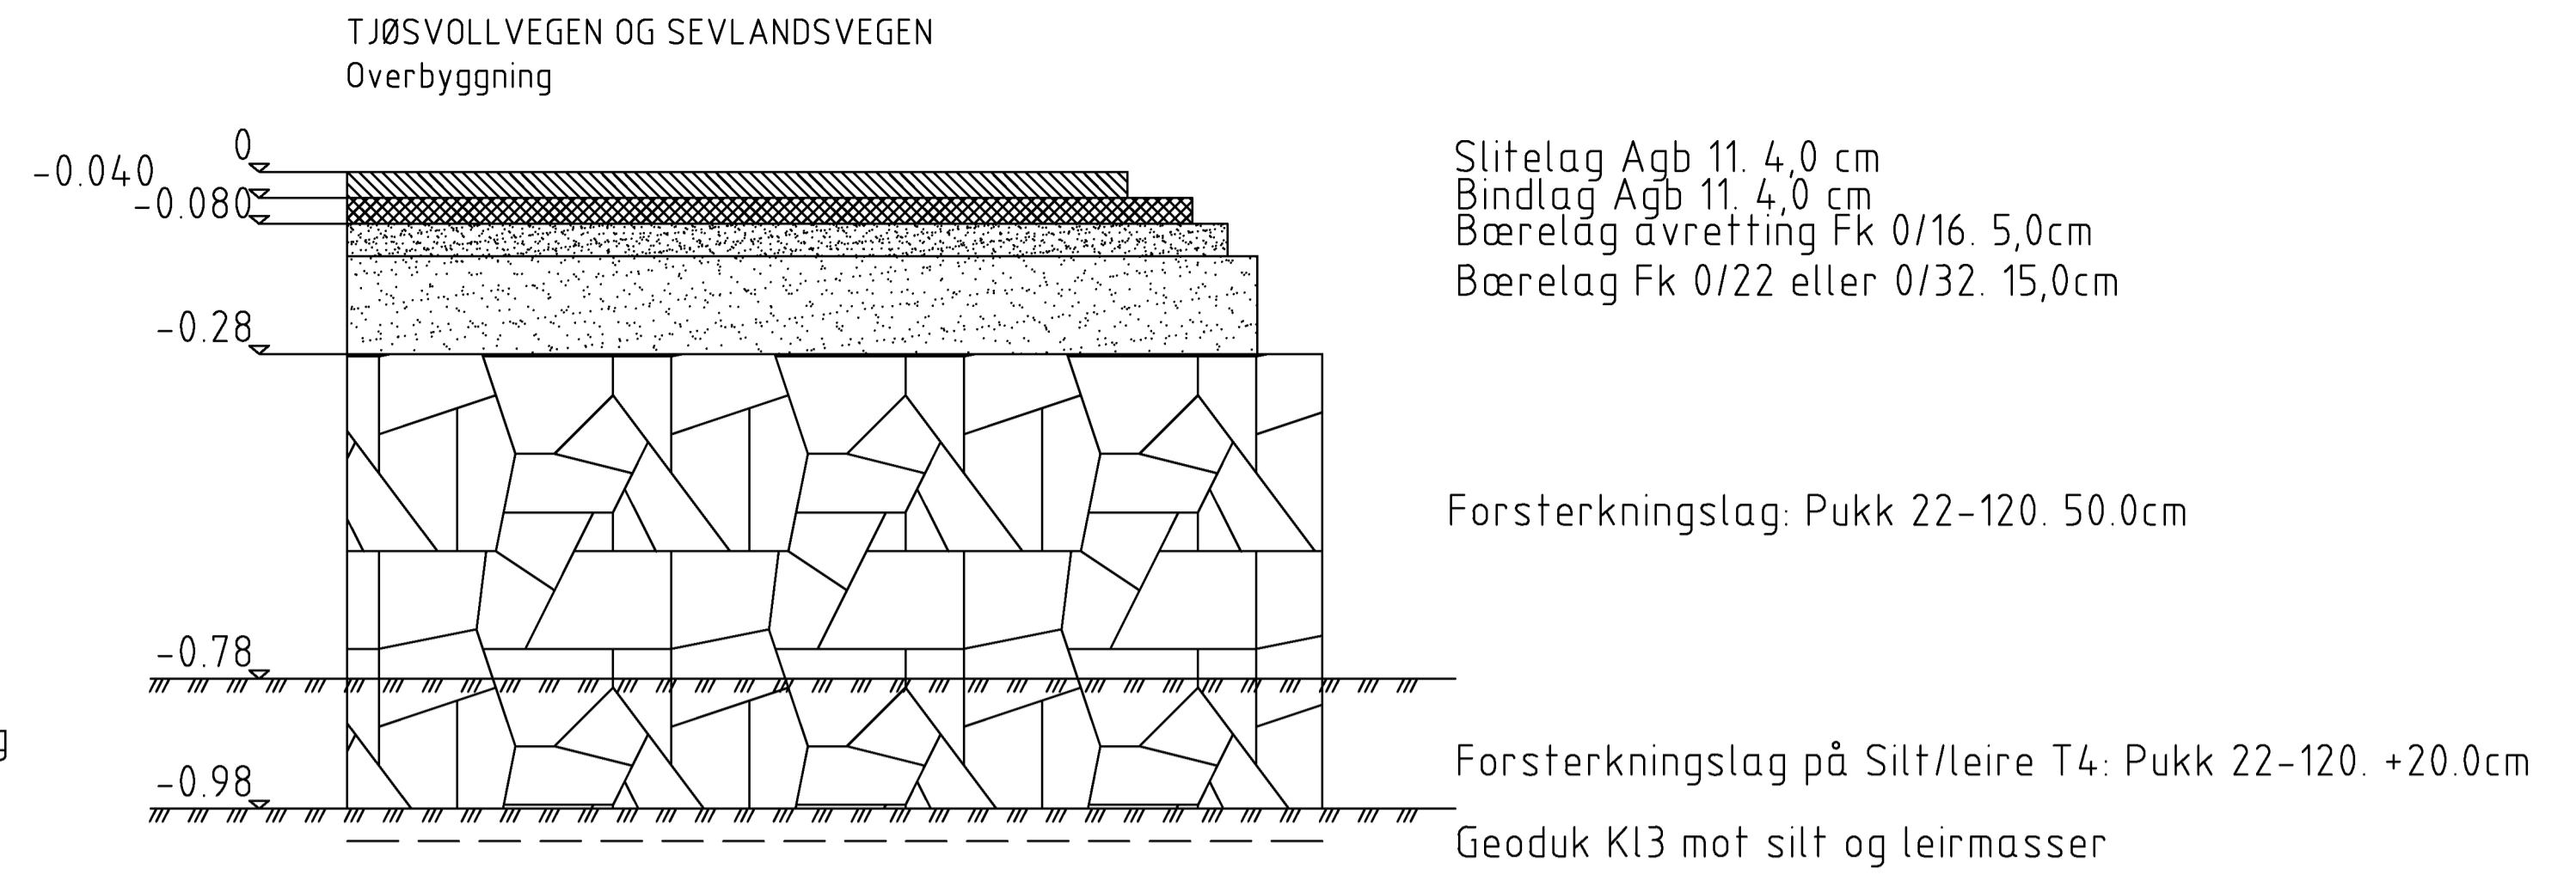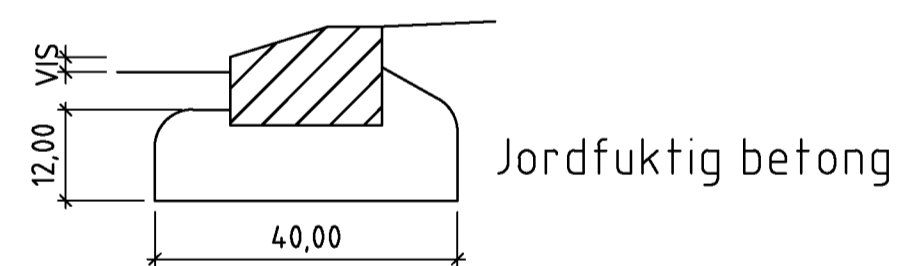

Rev.	Dato	Revideringen gjelder	Nr.	Saksb.	Sidem.k.	Oppdr.a.
KARMØY KOMMUNE			Tegnet av	Saksbehandler		
AVLØPSANLEGG ÅKRA NORD			MRSO	MRSO		
OLIVERSBUKT TIL ÅRABROT			Sidemannskont.	Oppdragsansvarlig		
			MILI	MILI		
			Fag	Målestokk		
			VA	1:10 A1		
			Dato	1:20 A3		
			27.06.23			
			Oppdragsnr.	Status		
			A079650	ANBUDESTEGNING		
			Tegning nr.	Rev.		

COWI



T1-111