


Ikke i målestokk

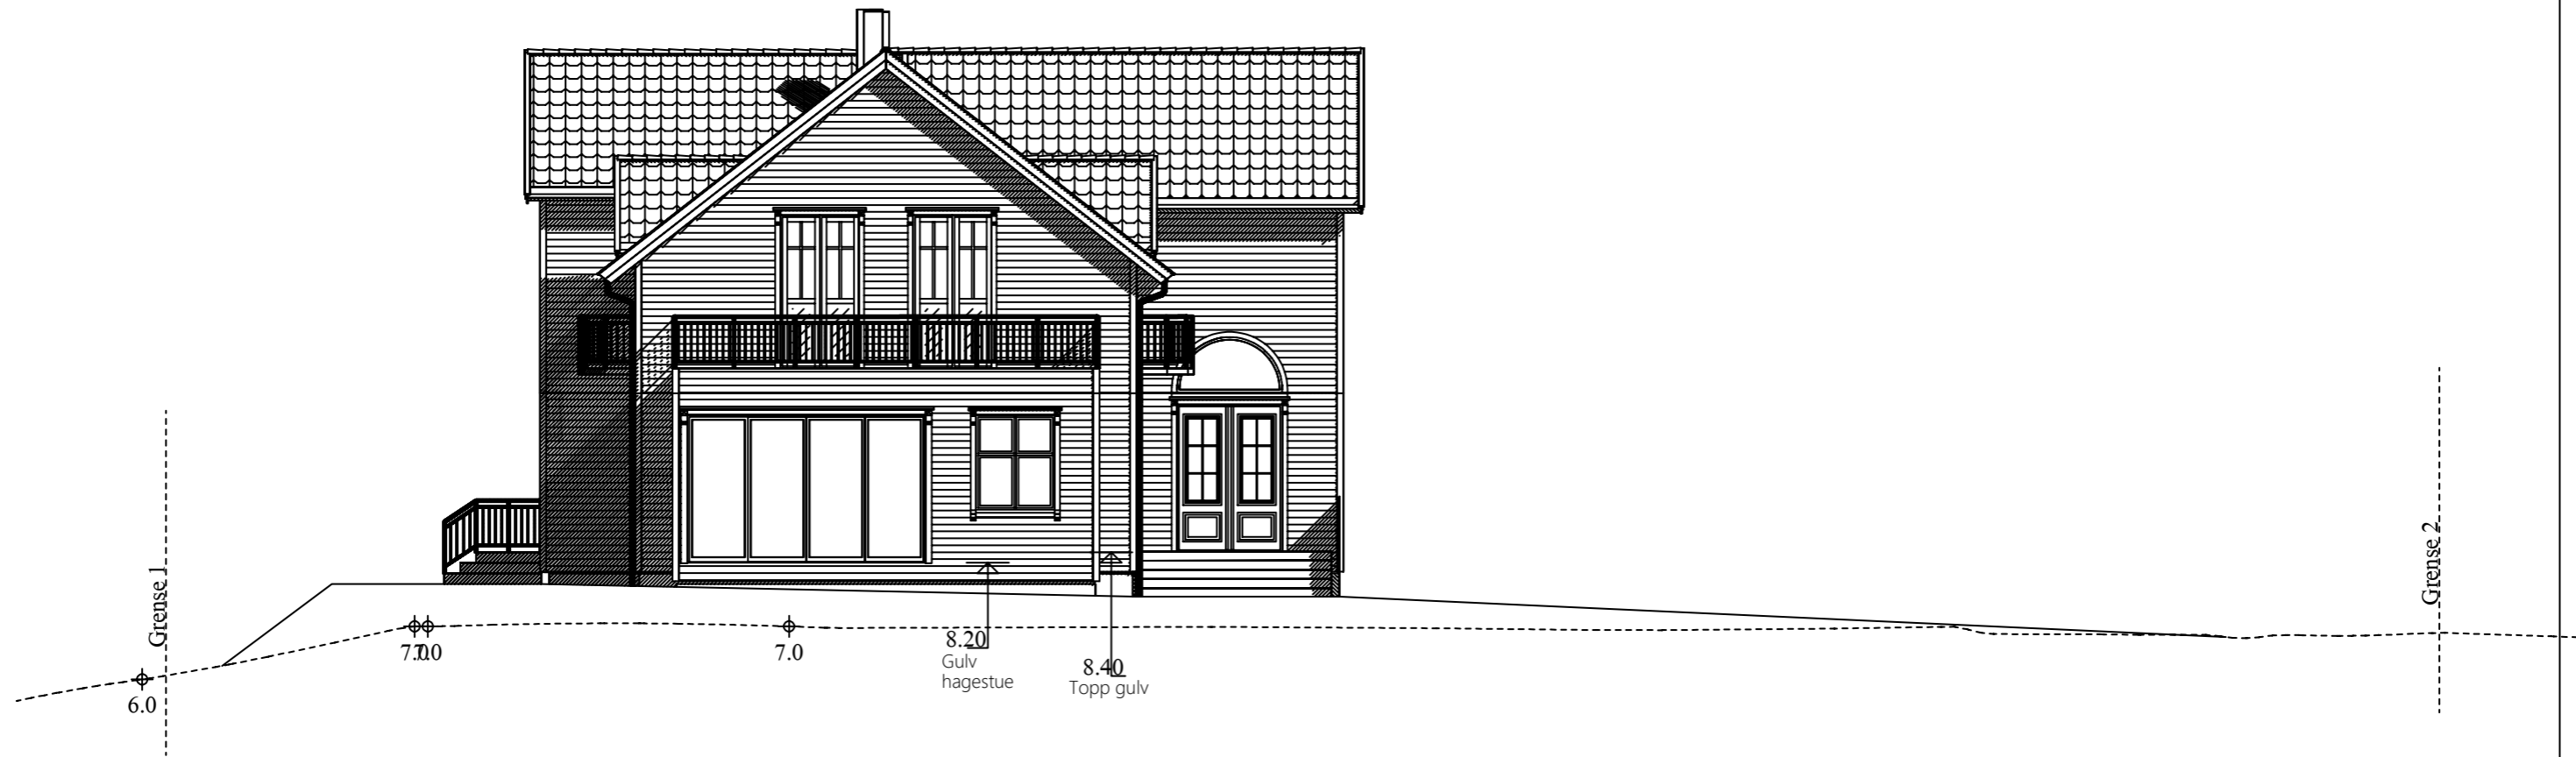

Fasade mot øst

	Tiltakshaver:	Marianne og Arne Ferkingstad	Dato:	08.07.2023	
	Byggeplass:	Åkrehamn	Tegn:	RT	
	Kommune:	Karmøy	Prosjekt nr.:		
	Gnr: 15	Bnr: 951	Mål: 1 : 100	Tegn.nr.:	506
	Fasade øst			Arne Ferkingstad bolig	

GRAPHISOFT