



DISPOSISJONSRETT

Gnr. 64 og Bnr. 7 og 596 i Karmøy Kommune

MELLOM

KARMØY KOMMUNE ORG.NR. 940 791 901

OG

KARMØY DISKOLFKLUBB ORG.NR. 998 205 921

- 1) Karmøy kommune gir Karmøy Diskgolfklubb disposisjonsrett for deler av eiendommen gnr. 64, bnr. 7 og bnr. 596 jf. vedlagt kart datert 22.12.2021. Arealet er ca. 5x3 kvm.
- 2) Disposisjonsrett gjelder i 5 år.
- 3) Karmøy Diskgolfklubb disponerer eiendommen vederlagsfritt.
- 4) Arealdisponeringen skal brukes til å sette opp verktøy-/utstyrs bod. Det påpekes at tiltaket må søkes om til de nødvendige bygningsmyndigheter.
- 5) Disposisjonsretten skal ikke påføre kommunen noen form for utgifter eller økonomiske forpliktelser.
- 6) Alt vedlikehold av bod og tilhørende området overtas av Karmøy Diskgolfklubb.
- 7) Når disposisjonsretten opphører skal Karmøy Diskgolfklubb sanere/flytte bod og området leveres tilbake i rengjort og ryddig stand.
- 8) Dersom bod ikke vedlikeholdes og er til sjenanse estetisk kan Karmøy Kommune kreve oppgradering av bygget. Blir ikke således gjort innen rimelig tid – vil disposisjonsretten opphøre og bod må fjernes av Diskgolfklubben.

Sted: Husøy Dato: 26.07.23


Anne Aarhus

Karmøy Diskgolfklubb
Styreleder

Sindre Nygaard
Karmøy kommune
v/eiendomsrådgiver
Sindre Nygaard



23/7039

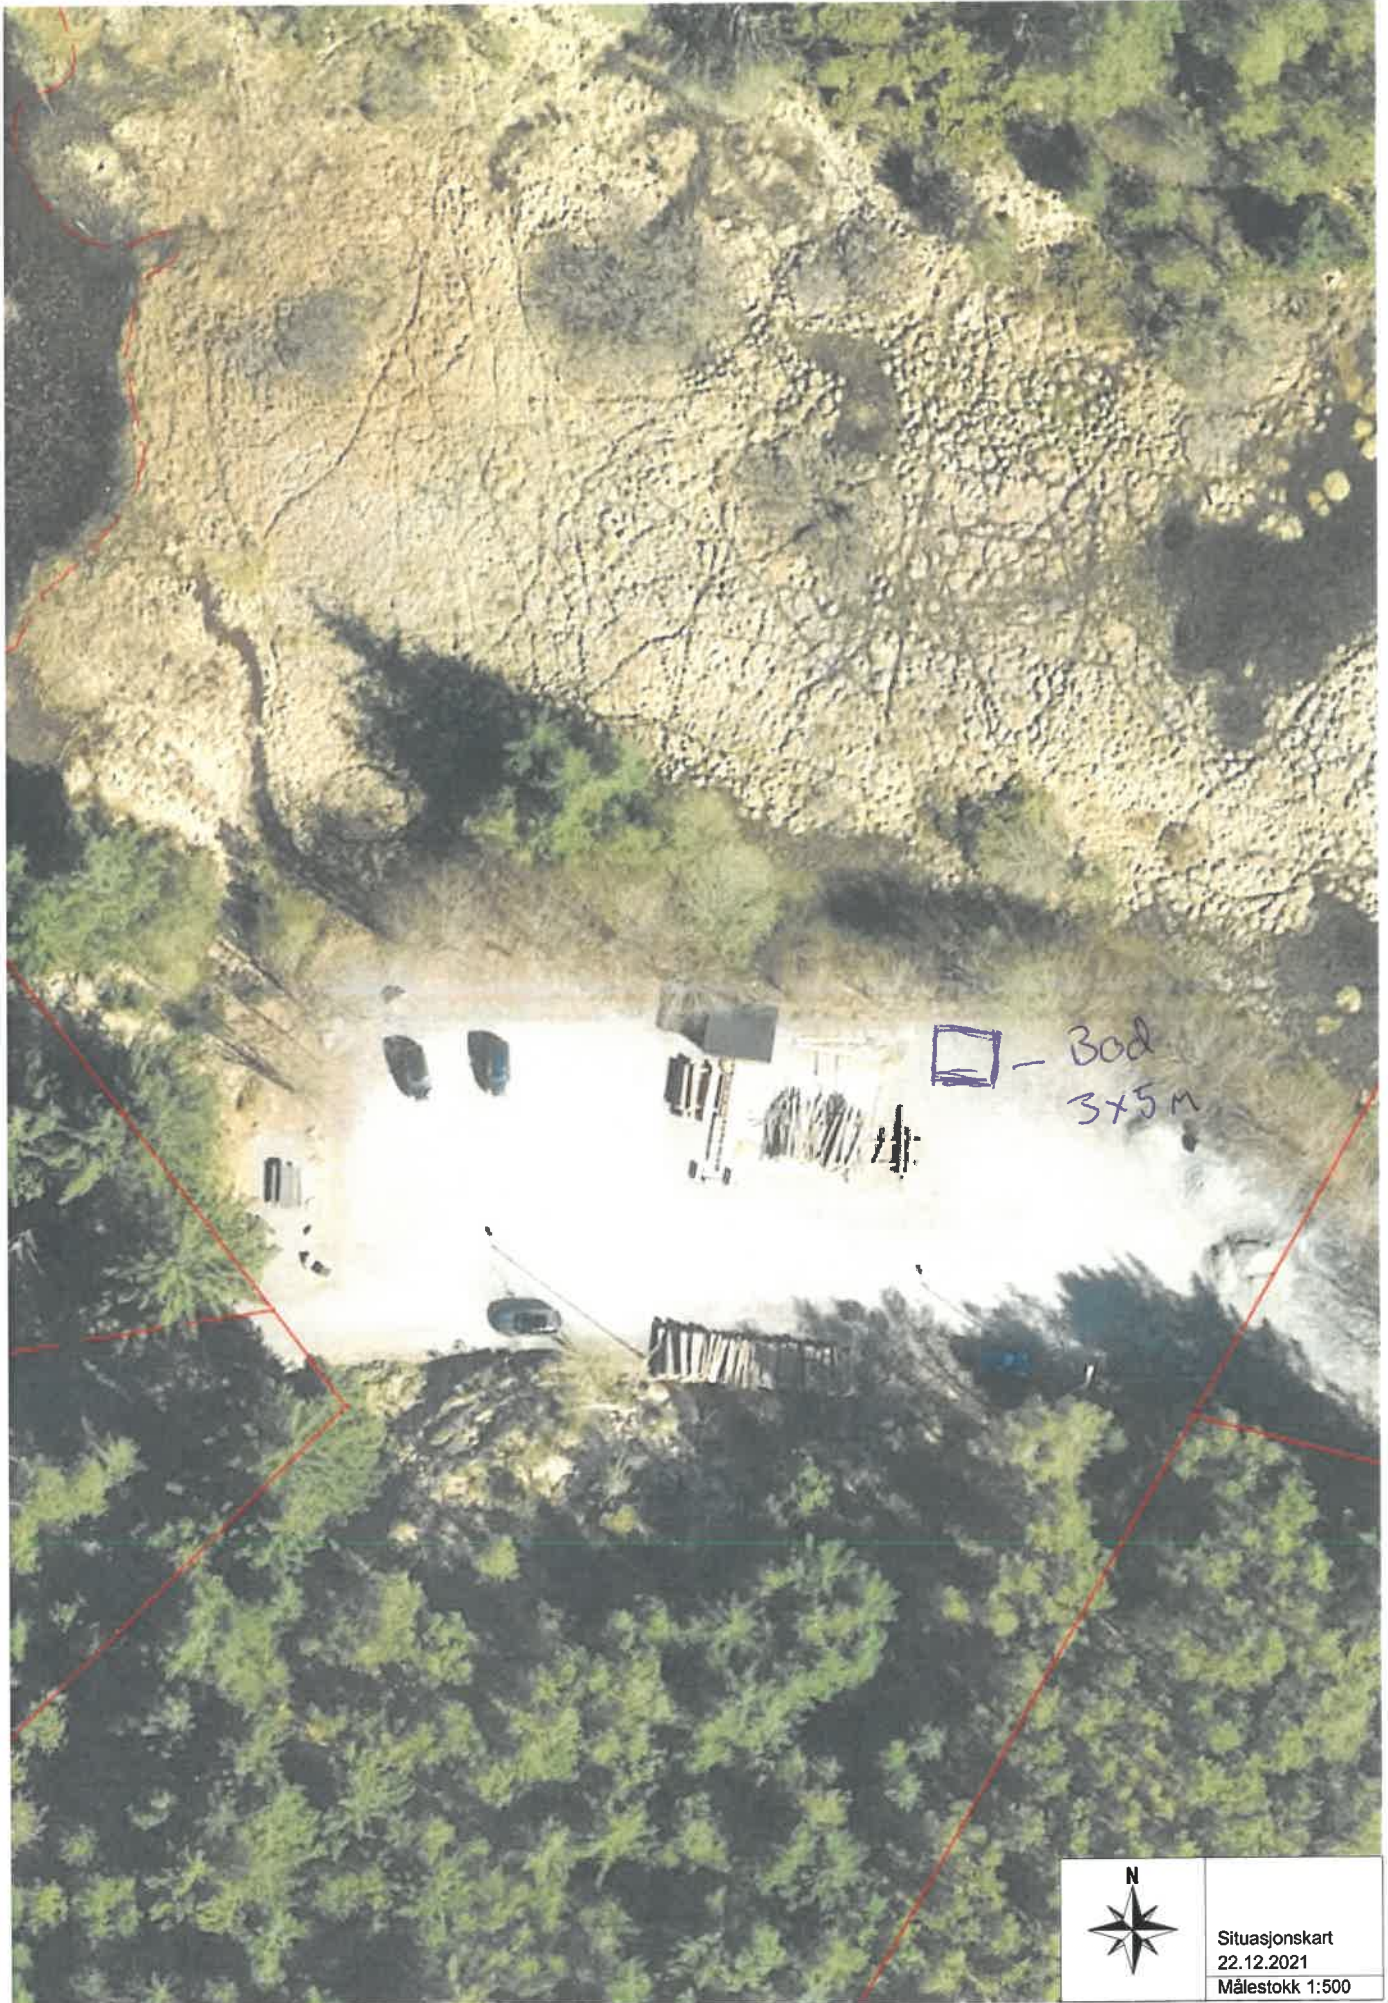

□ - Bod
3x5 m



Situasjonskart
22.12.2021
Målestokk 1:500