


# SITUASJONSKART FRITIDSBOLIGER VISNES HAVN REV. 12.07.2023

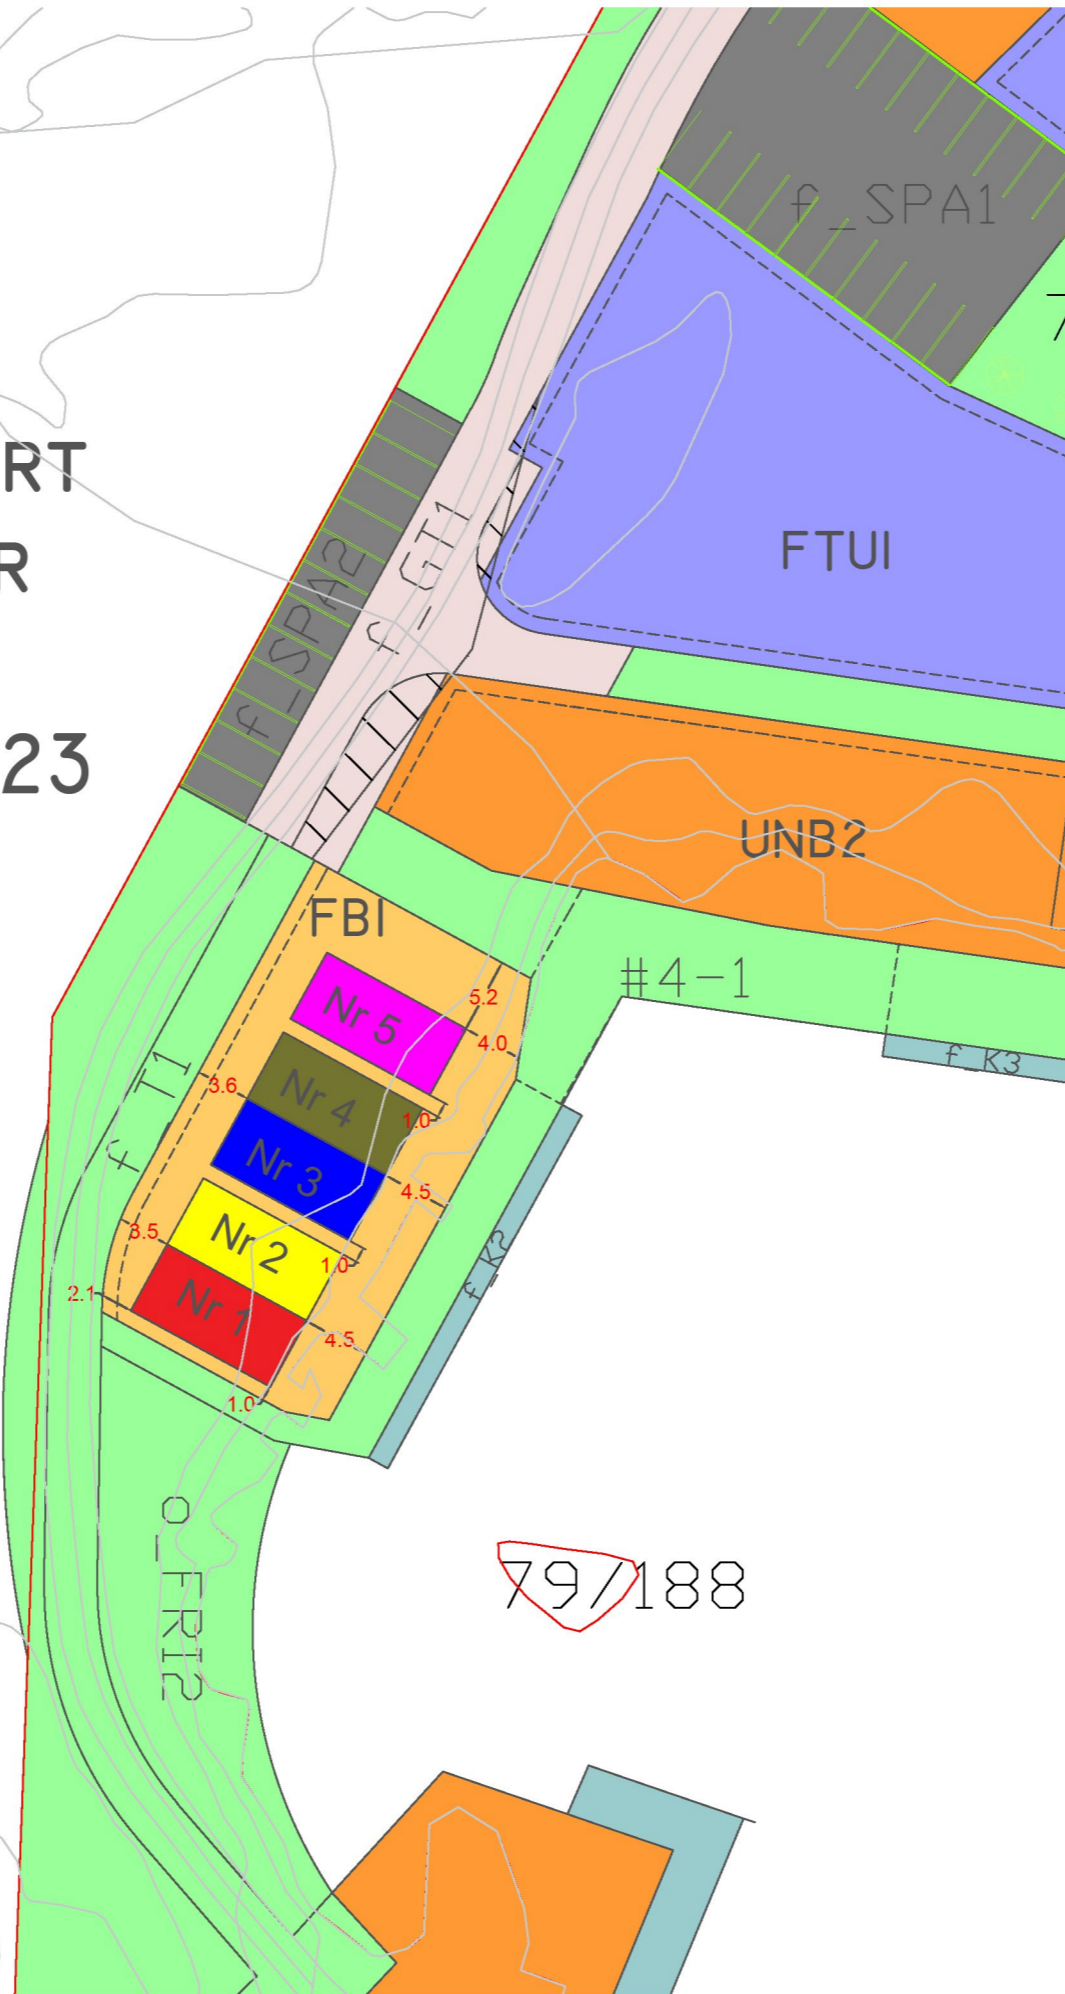

## TEGNFORKLARING

### Reguleringsplan-Bebyggelse og anlegg (PBL2008 §12-5 NR.1)

B	Boligbebyggelse
FB	Fritidsbebyggelse
FTU	Fritid- og turistformål
ABA	Andre typer bebyggelse og anlegg (Avfallshåndtering)
UNB	Uthus/naust/badehus

### Reguleringsplan-Samferdselsanlegg og teknisk infrastruktur (PBL2008 §12-5 NR.2)

KV	Kjøreveg
GT	Gatetun
KAI	Kai
P	Parkering

### Reguleringsplan-Grønnstruktur (PBL2008 §12-5 NR.3)

TV	Turveg
FRI	Friområde
PA	Park

### Reguleringsplan- Landbruks-, natur og friluftsområder samt reindrift (PBL2008 §12-5 NR.5)

GA	Gartneri
----	----------

### Reguleringsplan- Bruk og vern av sjø og vassdrag (PBL2008 §12-5 NR.6)

FE	Ferdsel
SH	Småbåthavn
FLV	Friluftsområde i sjø og vassdrag

### Reguleringsplan-Hensynsoner (PBL2008 §12-6)

	Sikringsone - Frisikt
--	-----------------------

### Reguleringsplan- Bestemmelseområder (PBL2008 §12-7)

#4	Bestemmelseområde- funksjons- og kvalitetskrav til bygninger, anlegg og utearealer
----	--

### Reguleringsplan-Juridiske linjer og punkt PBL2008

	Sikringsonegrense
	Bestemmelsegrense

### Reguleringsplan-Felles for PBL 1985 og 2008

	Planens begrensning
	Formålsgrense
	Byggegrense
	Frisiktslinje
	Regulert kjørefelt
	Målelinje/Avstandslinje

### Eierform PBL2008:

o\_ offentlig  
f\_ felles

### Basiskart:

Geodetisk grunnlag: UTM-son32v (EUREF89/WGS84)  
Geodetisk høydegrunnlag: NN2000  
Geodatakilde: Karmøy kommune / Geovekst  
U=aksdato basiskart: 04.07.2022

