


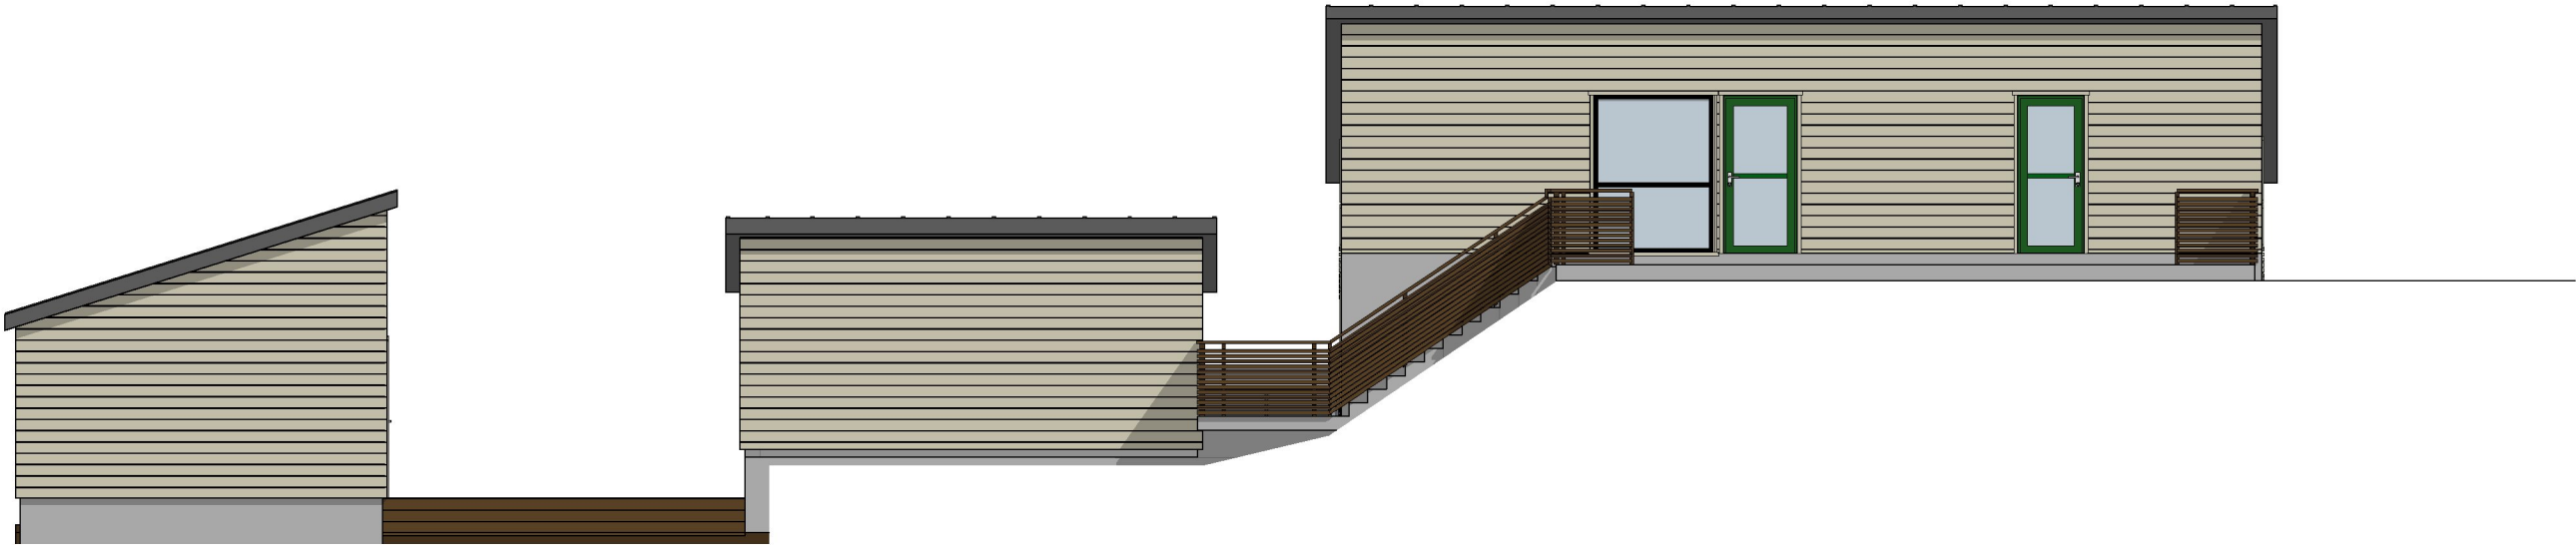

1:100 Fasade Øst



1:100 Fasade Sør

E	Tegning av ferdigstillelse	06.07.23	RAO
D	Endret innredning på bad i 1 og 2 etasje. Innvendige vinduer i soverom loft og ny kjøkkeninnredning.	17.11.22	RAO
C	Endret vegg om til søyle mellom trapp og kjøkken, fjernet vegg i aneks mellom soverom og gang.	20.10.22	RAO
B	Endret BH-rundt vindu, ovn og pipeplassering.	15.09.22	RAO
A	Kontraktstegning	25.08.22	RAO
Rev.	Rev. gjelder:	Dato:	Sign.

Kjersti Tollaksen
Hytte

BYGGEPLASS:
FOSEN

TILTAKSHAVER:

Kjersti Tollaksen, Øvrebøvågen 19 BOKN 5561

TITTEL:
Fasade Sør og Øst

Gnr./Bnr.
108/10
Karmøy

PROSJEKTNR. 1178

MÅL:
1:100
A3

DATO:
15.05.19
TEGNER:
V.Sjøen

REV:
TEGNINGSNR.
A40-02

DENNE TEGNING ER VÅR EIENDOM OG MÅ IKKE URETTMESSIG BRUKES ELLER ETTERLIKNES JFR. LOV OM ÅNDSVERK AV 1981.



4270 ÅKREHAMN

post@trygve-sjoen.no
www.trygve-sjoen.no

Tlf: 52 84 50 50
Org. nr: 918 847 065