


 Planert terreng
 Eksisterende terreng

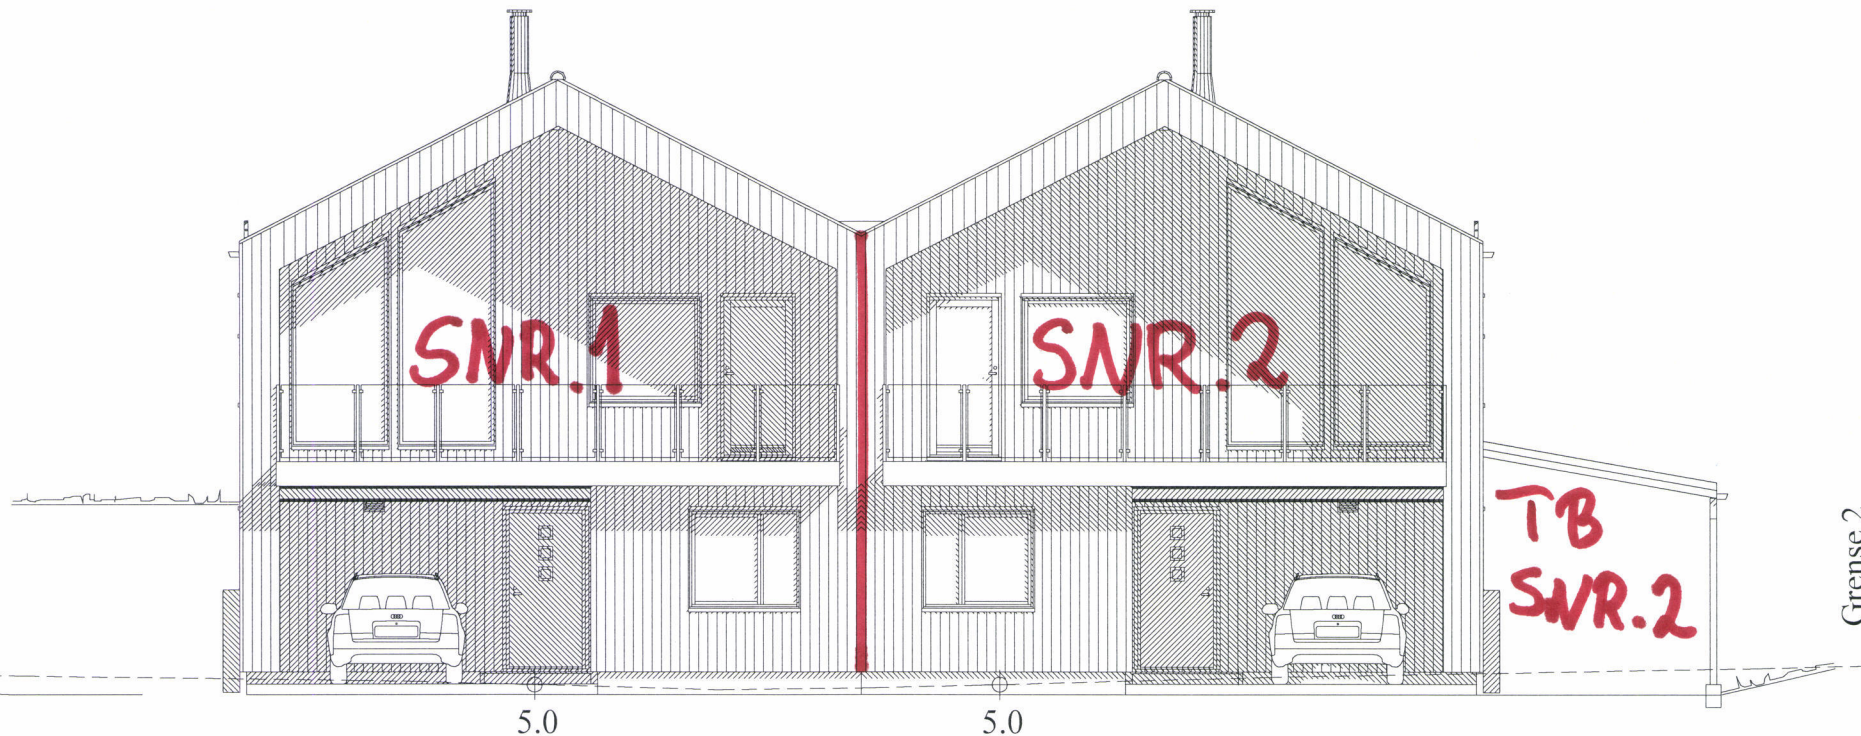

FASADE MOT NORD-VEST

"Moderne"
Spesial

Ny carport 08.05.23 LRD B
 Prosj.nr endret 07.11.22 RB A

FASADE 1

Dette tiltaket er prosjektert etter TEK 17

MÅL 1 : 100

Tiltakshaver :

BoligPartner Prosjekt As
PROSJEKT : Brekkeosen

Dato 31.05.22 Sign. aws

Byggeplass :

Revurvegen, 4250 Kopervik

Gnr: 71
 Bnr: 210
 Fnr:

Pnr.: 17402042

Tegnings Nr.
 — 505 B

BoligPartner

Denne tegning tilhører Bolig Partner AS og kan ikke benyttes uten skriftlig samtykke

 Planert terreng
 Eksisterende terreng



"Moderne"
Spesial

Ny carport 08.05.23 LRD B
 Prosj.nr endret 07.11.22 RB A

FASADE 3

Dette tiltaket er prosjektert etter TEK 17

MÅL 1 : 100

Tiltakshaver :

BoligPartner Prosjekt As
PROSJEKT : Brekkeosen

Dato 31.05.22 Sign. aws

Byggeplass :

Revurvegen, 4250 Kopervik


Gnr: 71
 Bnr: 210
 Fnr:

Pnr.: 17402042

Tegnings Nr.
 — 507 B

BoligPartner

Denne tegning tilhører Bolig Partner AS og kan ikke benyttes uten skriftlig samtykke

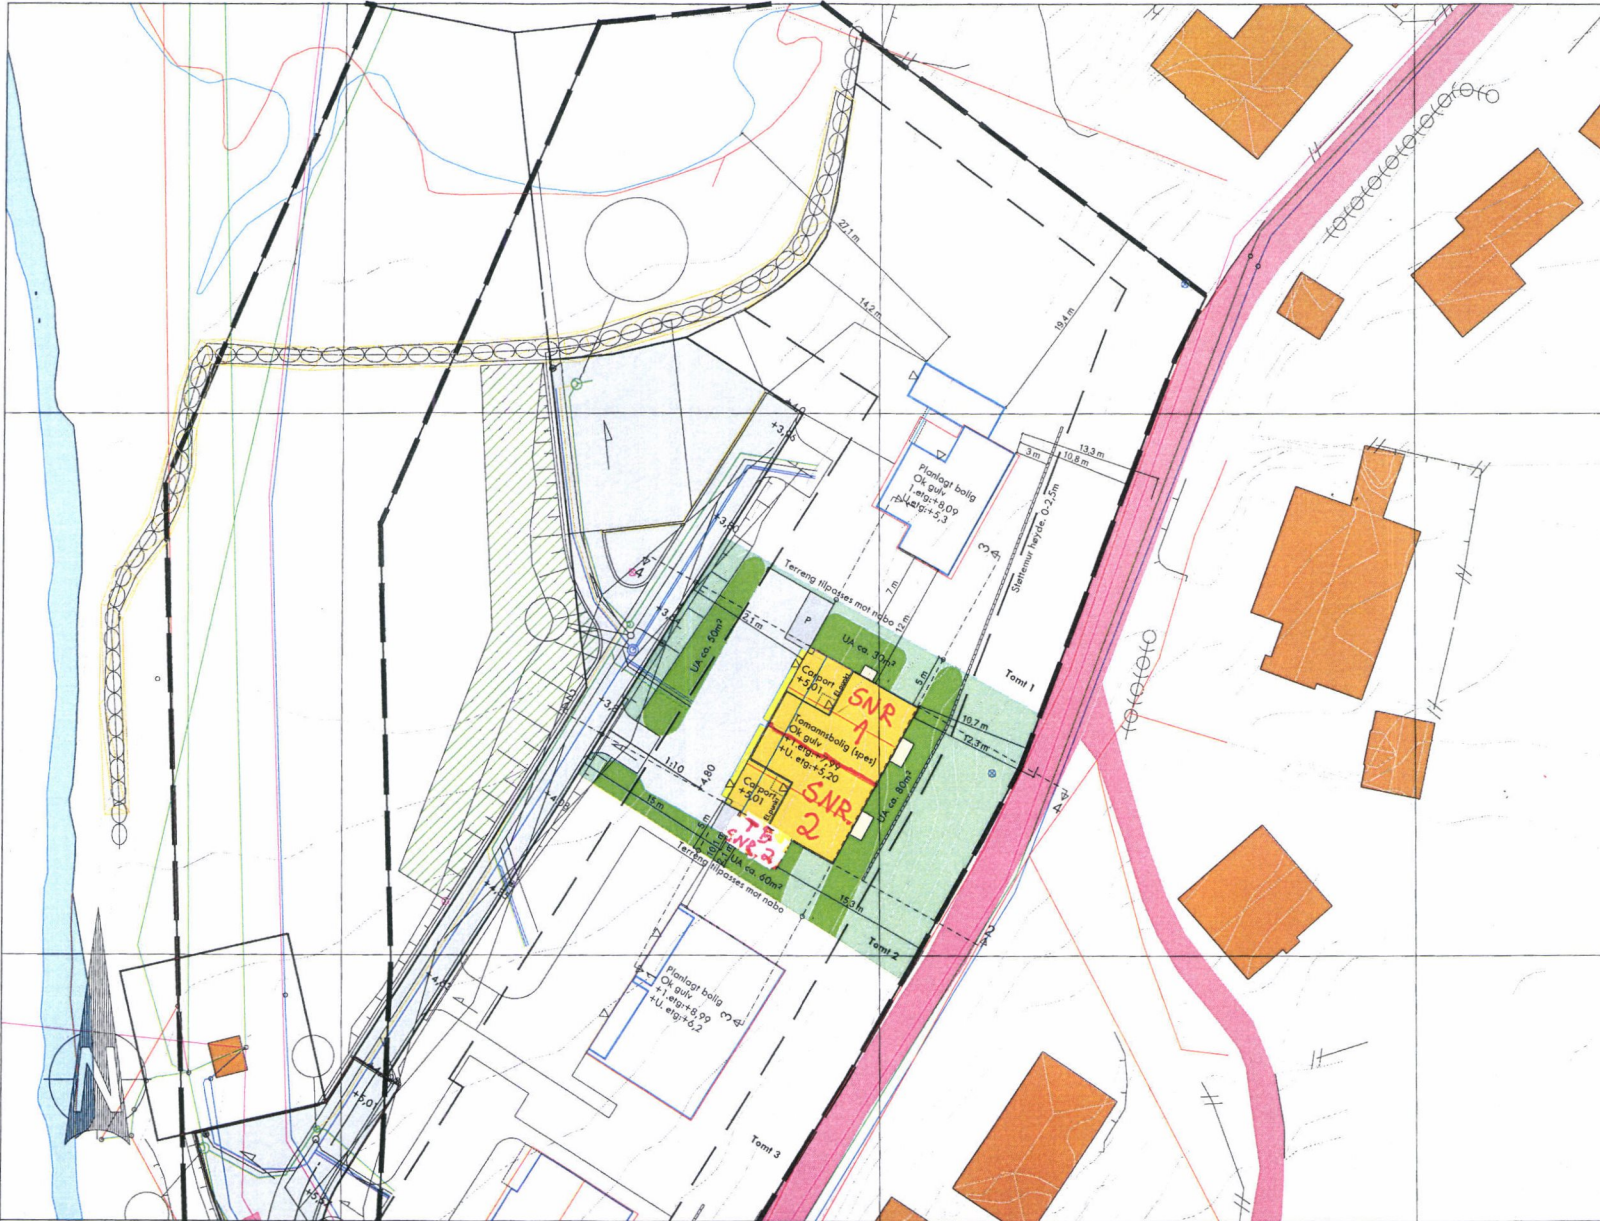

Denne tegning tilhører Bolig Partner AS og kan ikke benyttes uten skriftlig samtykke

A Ny carport tomt 2

10.05.23LRD

Situasjonsplan *6nr.71 bnr. 2/10*

Bolig Partner

Tiltakshaver :
BoligPartner AS, DK. Haugesund

Byggeplass :
Revvægen 1250 Kvernvik

Gnr: 71
Bnr: *2/10*

MÅL 1 : 500(A3)

Dato 18.05.22 Sign. AG

Pnr.: 17402042

Tegnings Nr.

- A = Avstivende vegg
- B = Bæreegg
- L = Åpningsbart vindu
- F = Fast vindu
- L/F = Fast med åpningsbart felt iht. fasade
- syn--- = Synlig drager
- skj--- = Skjult drager



"Moderne"
 Spesial

Carport leilighet B 08.05.23 LRD C
 Avstivende vegger 02.12.22 RB B
 Prosj.nr, endret, sov 1, vent.aggr, vegghengt klosett, søyle v/ trapp 07.11.22 RB A

UNDERETASJEPLAN *Gnr.71 Bnr.210*

Dette tiltaket er prosjektert etter TEK 17 MÅL 1 : 100

BoligPartner

Tiltakshaver :
 BoligPartner Prosjekt As
 PROSJEKT : Brekkeosen
 Byggeplass :
 Revurvegen, 4250 Kopervik

Gnr: 71
 Bnr: *210*
 Fnr:


Dato 31.05.22 Sign.aws

Pnr.:17402042

Tegnings Nr.
 - 504 C

Denne tegning tilhører BoligPartner AS og kan ikke benyttes uten skriftlig samtykke

- A = Avstivende vegg
- B = Bærevegg
- L = Åpningsbart vindu
- F = Fast vindu
- L/F = Fast med åpningsbart felt iht. fasade
- = Synlig drager
- = Skjult drager

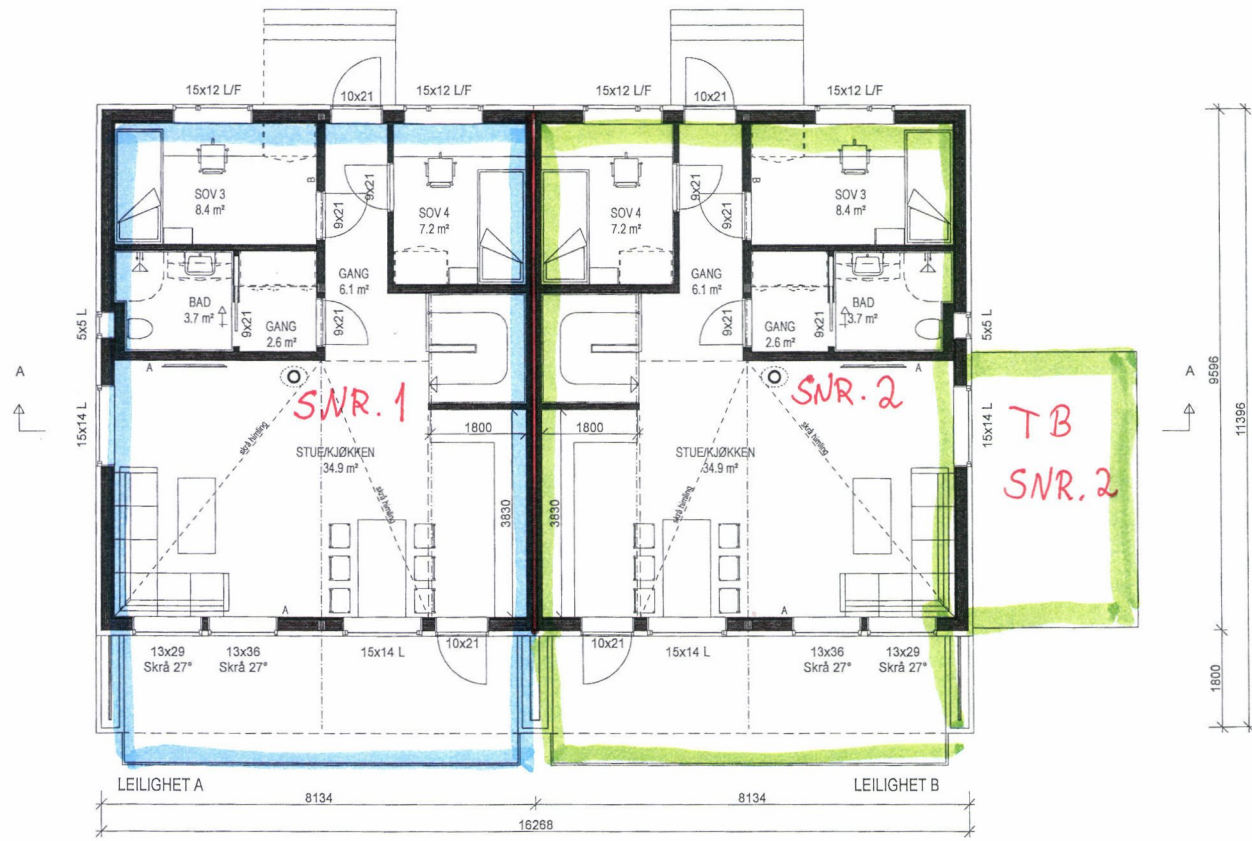

"Moderne"
Spesial

Avstivende vegger 02.12.22 RB B
Prosj.nr endret, flyttet vent.aggr, vegghengt klosett, dør sov 3 07.11.22 RB A

HOVEDPLAN 1.etg. Gnr. 71. Bnr. 210

BoligPartner


Denne tegning tilhører BoligPartner AS og kan ikke benyttes uten skriftlig samtykke

Tiltakshaver :
BoligPartner Prosjekt As
PROSJEKT : Brekkeosen
Byggeplass :
Revurvegen, 4250 Kopervik

Gnr: 71
Bnr: 210
Fnr:

MÅL 1 : 100
Dato 31.05.22 Sign. aws
Pnr.: 17402042
Tegnings Nr.
— 502 B

Vedlegg til Vedtekter - enerett til bruk av fellesarealer

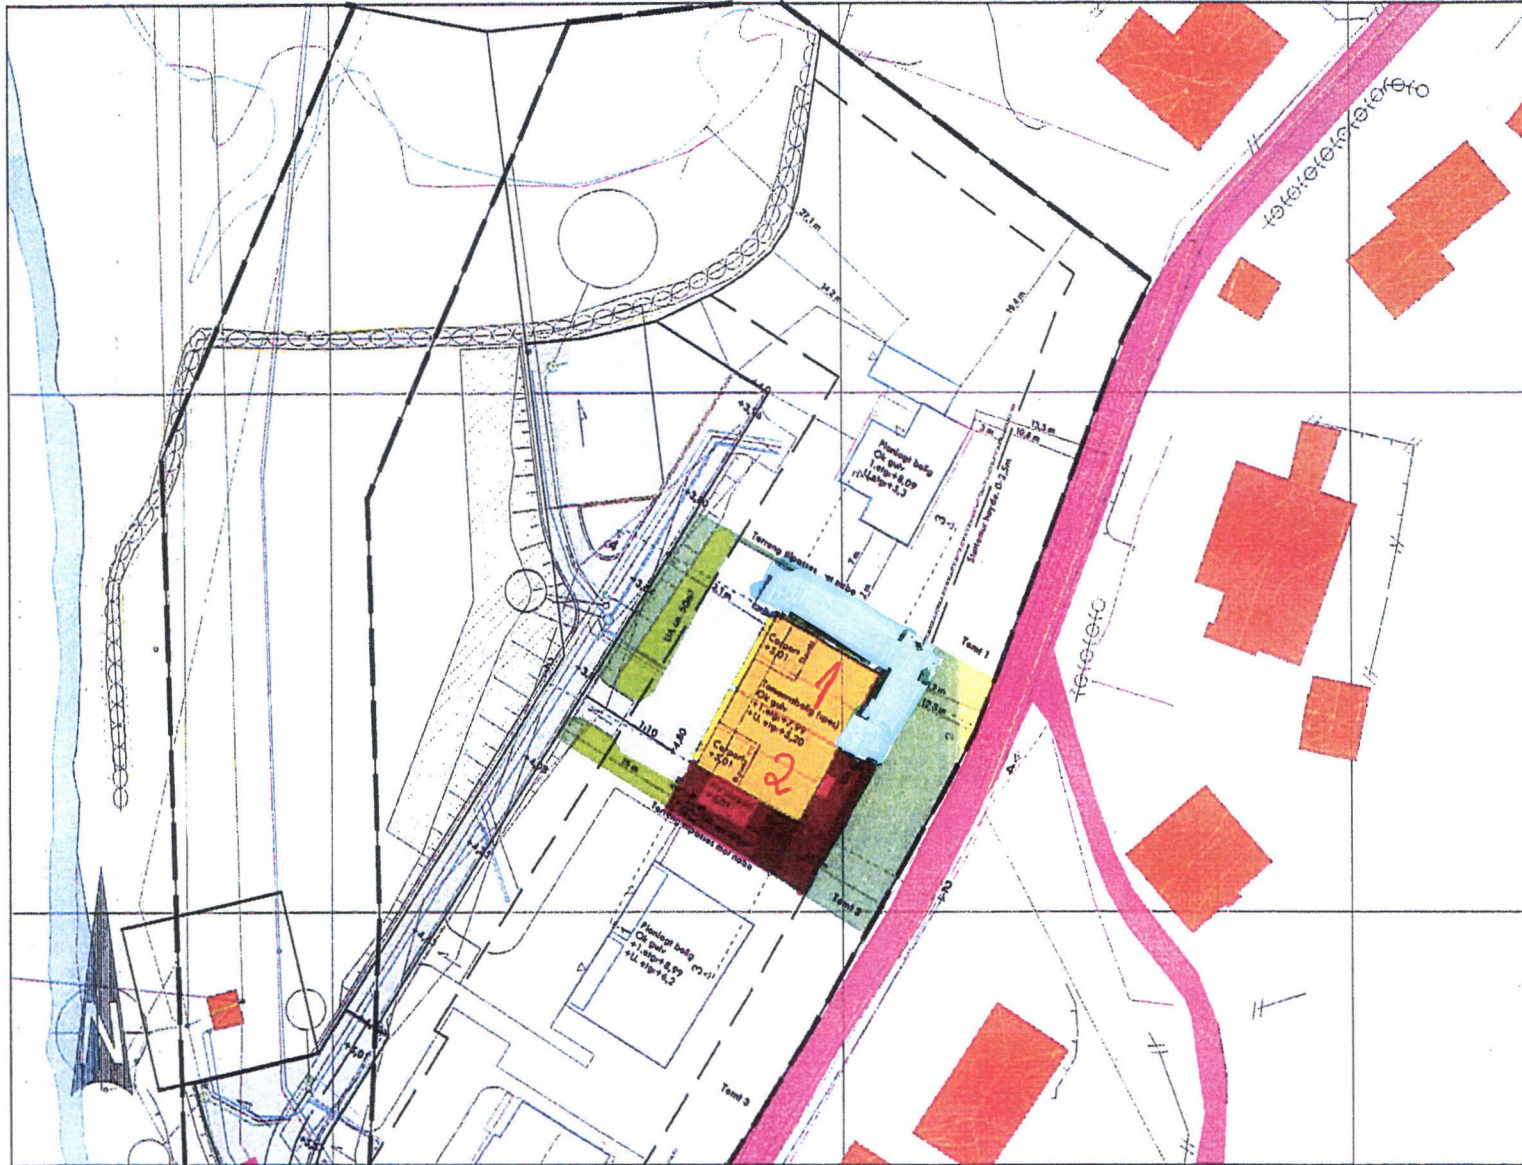

LINJESYMBOLER

- Byggegrense
- Målssetting
- Elendomsgrense
- Bygning som forutsettes fjernet
- Støttmur
- Støykjerm

REFERANSEPUNKTER BINDINGSVERK (EUREF 89)

Tomt 2
 BEREGNING AV UTNYTTELSESGRAD
 Areal tomt = 935,7 m² (beregnet)
 BYA bolig = 215 m²
 BYA biloppstilling = 36 m²
 % BYA = 215 m² / 935,7 m² x 100 = 26,8%

DIGITALT KARTGRUNNLAG FRA INFOLAND.
 Høyder ut fra kart. Alle høyder må kontrollinmås før utsetting av bolig. Ekvivalens 1 m.

MÅLSETTING FRA UTVENDIG KLEDDING.

Plasering er ikke sjekket mot matrikkelbrev og det forutsettes ytterligere oppmålingsteknisk prosjektering før utsetting av bolig.

Seksjon 1.
 Seksjon 2.

Denne tegning tilhører Bolig Partner AS og kan ikke benyttes uten skriftlig samtykke

A Ny carport tomt 2

10.05.23LRD

Situasjonsplan

Tiltakshaver :
 BoligPartner AS, DK. Haugesund

MÅL 1 : 500(A3)

Dato 18.05.22 Sign. AG

BoligPartner


Byggeplass :
 Revurvegen, 4250 Kopervik

Gnr: 71
 Bnr: 210
 Fnr:

Pnr.: 17402042

Tegnings Nr.
 0000 — 910 A

 Planert terreng
 Eksisterende terreng

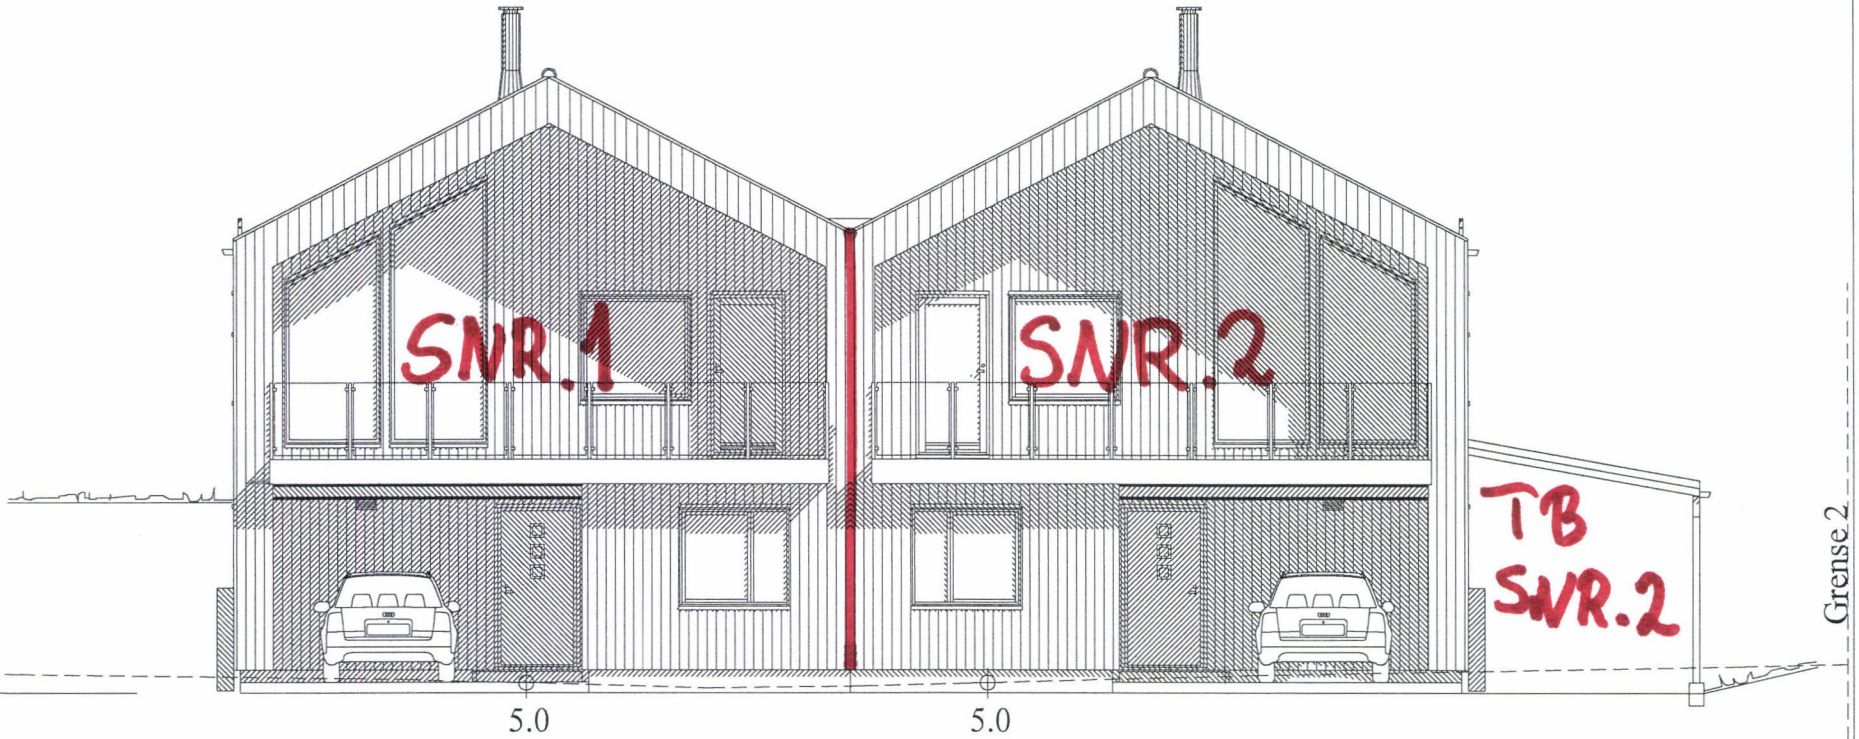

FASADE MOT NORD-VEST

"Moderne"
Spesial

Ny carport 08.05.23 LRD B
 Prosj.nr endret 07.11.22 RB A

FASADE 1

Dette tiltaket er prosjektert etter TEK 17

MÅL 1 : 100

BoligPartner

Tiltakshaver :
 BoligPartner Prosjekt As
 PROSJEKT : Brekkeosen

Dato 31.05.22 Sign. aws

Byggeplass :
 Revurvegen, 4250 Kopervik

Gnr: 71
 Bnr: 210
 Fnr:

Pnr.: 17402042

Tegnings Nr.
 — 505 B

Denne tegning tilhører Bolig Partner AS og kan ikke benyttes uten skriftlig samtykke

 Planert terreng
 Eksisterende terreng



"Moderne"
Spesial

Ny carport 08.05.23 LRD B
 Prosj.nr endret 07.11.22 RB A

FASADE 3

Dette tiltaket er prosjektert etter TEK 17

MÅL 1 : 100

Tiltakshaver :
 BoligPartner Prosjekt As
 PROSJEKT : Brekkeosen

Dato 31.05.22 Sign. aws

BoligPartner


Byggeplass :
 Revurvegen, 4250 Kopervik

Gnr: 71
 Bnr: 210
 Fnr:

Pnr.: 17402042

Tegnings Nr.
 — 507 B

Denne tegning tilhører Bolig Partner AS og kan ikke benyttes uten skriftlig samtykke

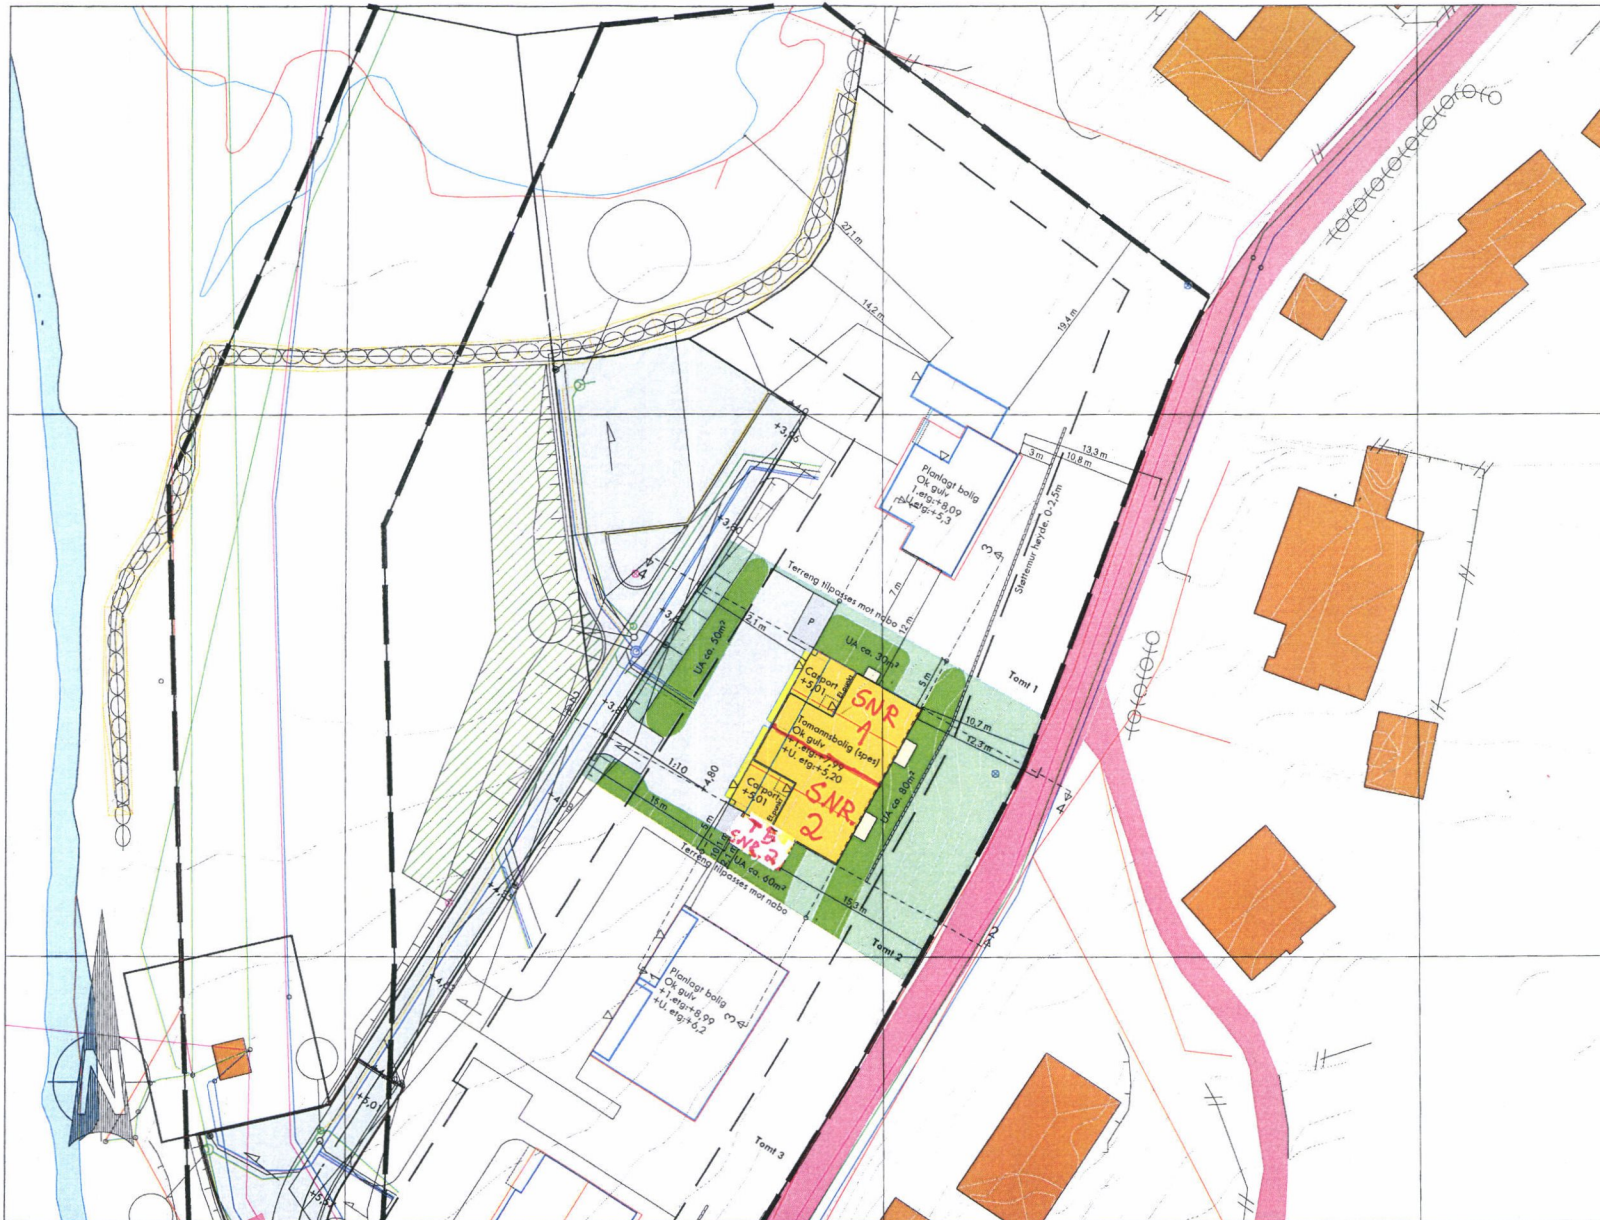

Denne tegning tilhører Bolig Partner AS og kan ikke benyttes uten skriftlig samtykke A Ny carport tomt 2 10.05.23LRD

Situasjonsplan **Gnr. 71 Bnr. 2/10**

Bolig Partner

Tiltakshaver :
BoligPartner AS, DK. Haugesund

Byggeplass :
Revravegen 4250 Kvernåsen

Gnr: 71
Bnr: **2/10**


MÅL 1: 500(A3)

Dato 18.05.22 Sign. AG

Pnr.: 17402042

Tegnings Nr.

- A = Avstivende vegg
- B = Bærevegg
- L = Åpningsbart vindu
- F = Fast vindu
- L/F = Fast med åpningsbart felt iht. fasade
- syn--- = Synlig drager
- skj--- = Skjult drager

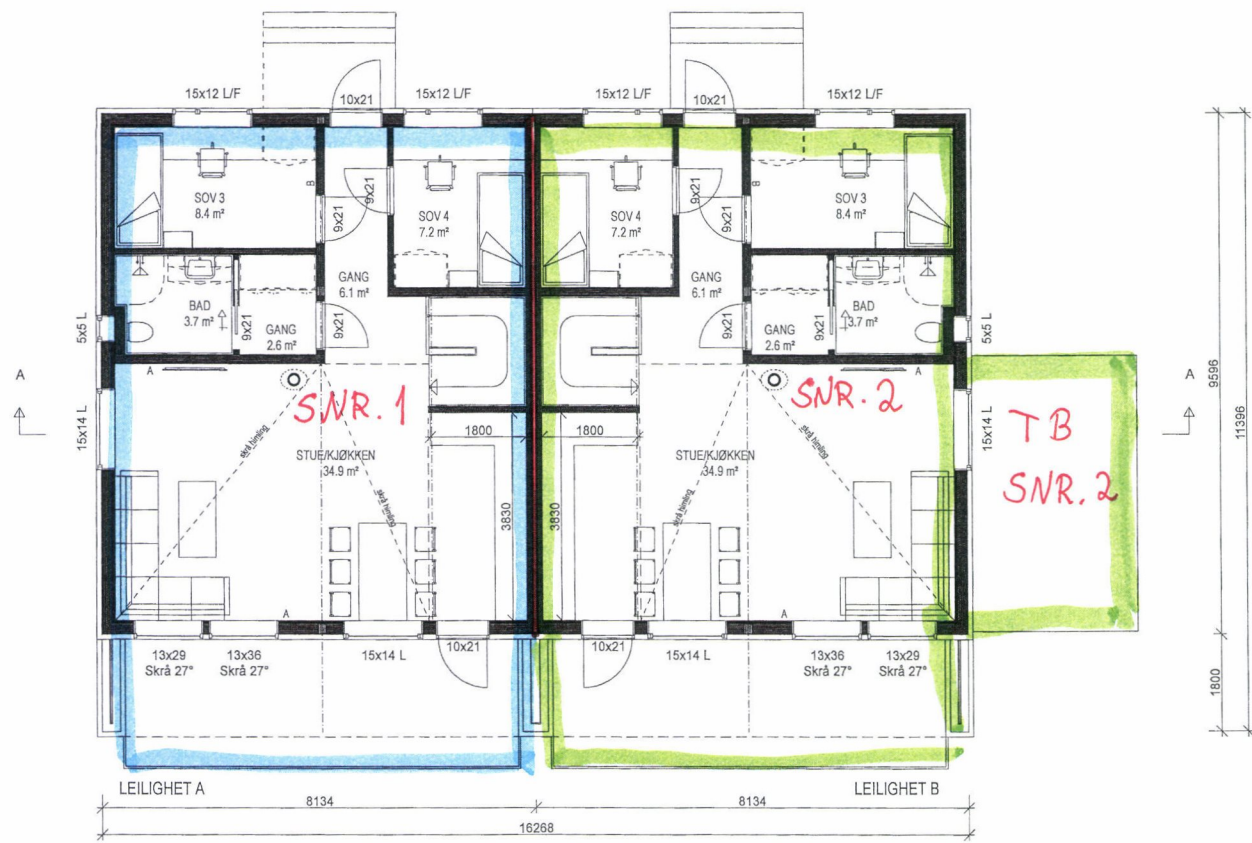

"Moderne"
 Spezial

Avstivende vegger 02.12.22 RB B
 Prosj.nr endret, flyttet vent.agg., vegghengt klosett, dør sov 3 07.11.22 RB A

HOVEDPLAN 1.etg. **Gnr.71. Bnr.210**

Tiltakshaver :
 BoligPartner Prosjekt As
 PROSJEKT : Brekkeosen
 Byggeplass :
 Revurvegen, 4250 Kopervik

Gnr: 71
 Bnr: **210**
 Fnr:

Dette tiltaket er prosjektert etter TEK 17
MÅL 1 : 100
 Dato 31.05.22 Sign.aws
 Pnr.:17402042
 Tegnings Nr.
 - 502 B



Denne tegning tilhører BoligPartner AS og kan ikke benyttes uten skriftlig samtykke

- A = Avstivende vegg
- B = Bærevegg
- L = Åpningsbart vindu
- F = Fast vindu
- L/F = Fast med åpningsbart felt iht. fasade
- = Synlig drager
- = Skjult drager



"Moderne"
Spesial

Carport leilighet B 08.05.23 LRD C
 Avstivende vegger 02.12.22 RB B
 Prosj.nr, endret, sov 1, vent.aggr, vegghengt klosett, søyle v/ trapp 07.11.22 RB A

UNDERETASJEPLAN Gnr.71 Bhr.2/10

Dette tiltaket er prosjektert etter TEK 17 MÅL 1: 100

BoligPartner

Tiltakshaver :
 BoligPartner Prosjekt As
 PROSJEKT : Brekkeosen
 Byggeplass :
 Revurvegen, 4250 Kopervik

Gnr: 71
 Bnr: 210
 Fnr:


Dato 31.05.22 Sign.aws

Pnr.:17402042

Tegnings Nr.
 - 504 C

Denne tegning tilhører BoligPartner AS og kan ikke benyttes uten skriftlig samtykke

Vedlegg til Vedtekter - enerett til bruk av fellesarealer

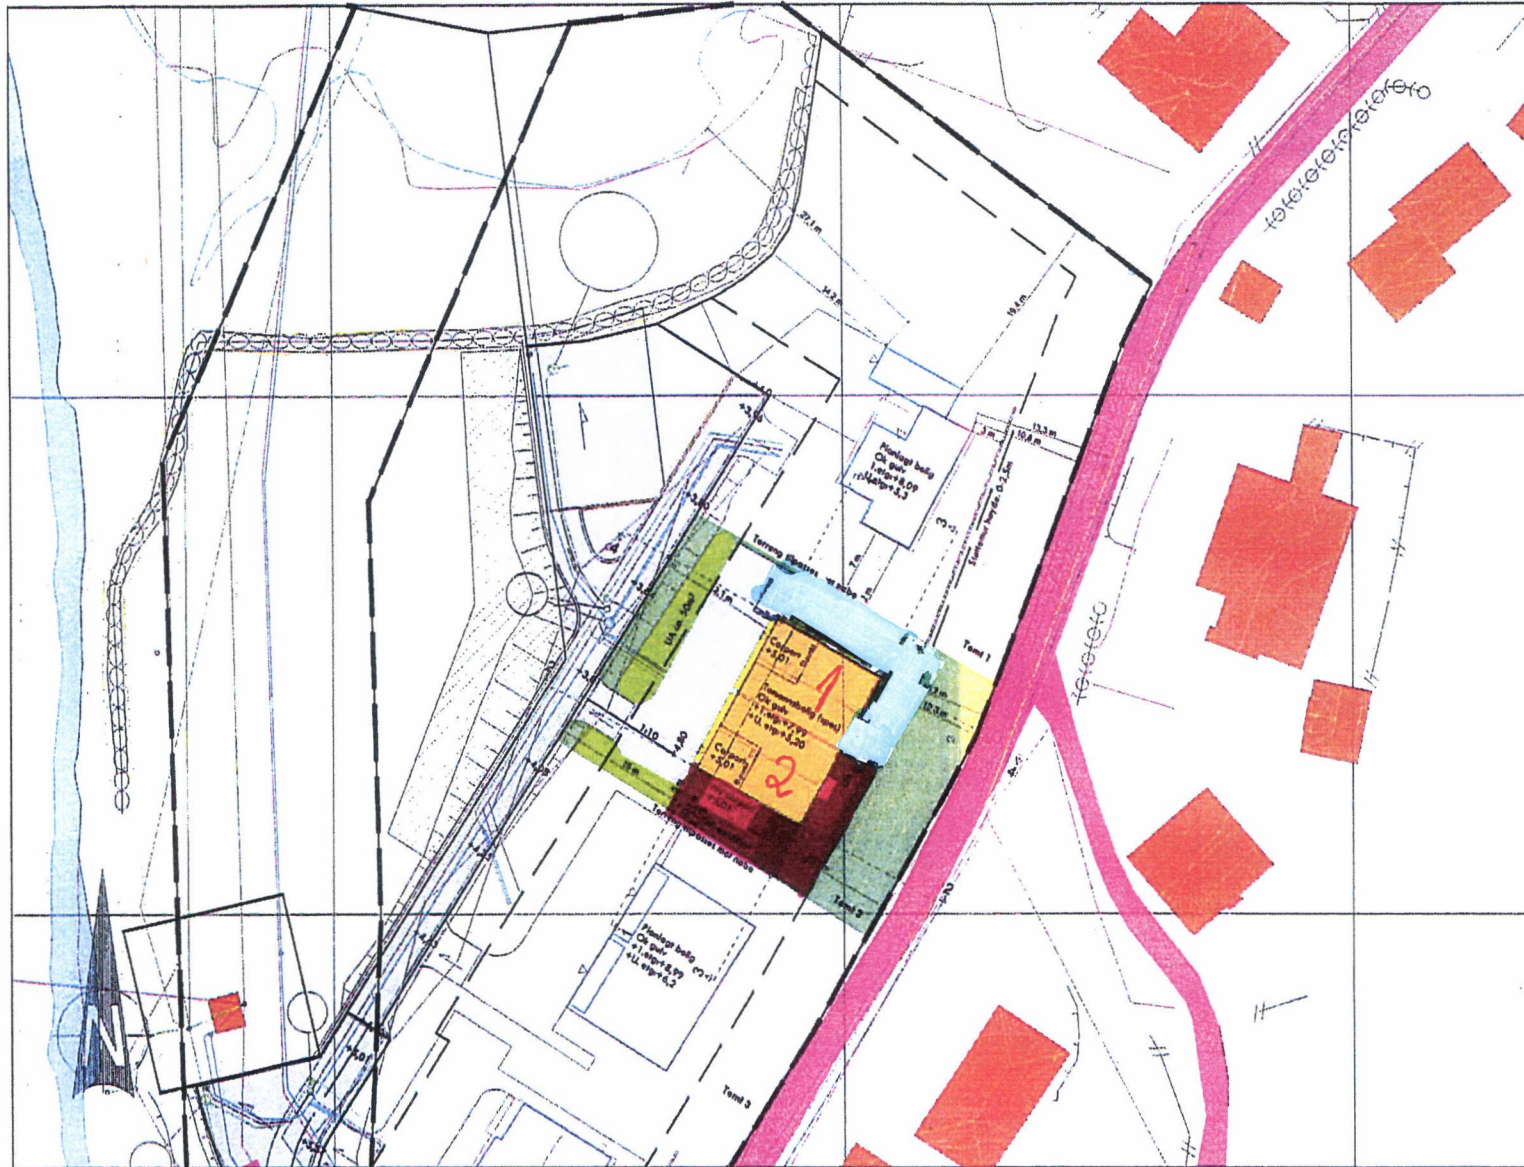

LINJESYMBOLER

- Byggegrense
- Målsetting 2,4
- Eiendoms grense
- Bygning som forutsettes fjernet
- Støttemur
- Støytakjerm

REFERANSEPUNKTER BINDINGSVERK (EUREF 89)

Tomt 2
BEREGNING AV UTNYTTELSESGRAD
Areal tomt = 935,7 m² (beregnet)
BYA bolig = 215 m²
BYA biloppstilling = 36 m²
% BYA = 215 m² / 935,7 m² x 100 = 26,8%

DIGITALT KARTGRUNNLAG FRA INFOLAND.
Høyder ut fra kart. Alle høyder må kontrollinmås før utsetting av bolig. Ekvidistanse 1 m.

MÅLSETTING FRA UTVENDIG KLEDNING.

Plassering er ikke sjekket mot matrikkelbrev og det forutsettes ytterligere oppmålingsteknisk prosjektering før utsetting av bolig.

Seksjon 1.

Seksjon 2.

Denne tegning tilhører Bolig Partner AS og kan ikke benyttes uten skriftlig samtykke

A Ny carport tomt 2

10.05.23LRD

Situasjonsplan

Tiltakshaver :
BoligPartner AS, DK. Haugesund

MÅL 1 : 500(A3)

Dato 18.05.22 Sign. AG

BoligPartner

Byggeplass :
Revurvegen, 4250 Kopervik

Gnr: 71
Bnr: 210
Fnr:

Pnr.: 17402042

Tegnings Nr.
0000 — 910 A