



TILBYGG OG VINTERHAGE VEST




TILBYGG OG VINTERHAGE SØR

Bygget i henhold til bilder i vedlegg 1



TILBYGG OG VINTERHAGE NORD

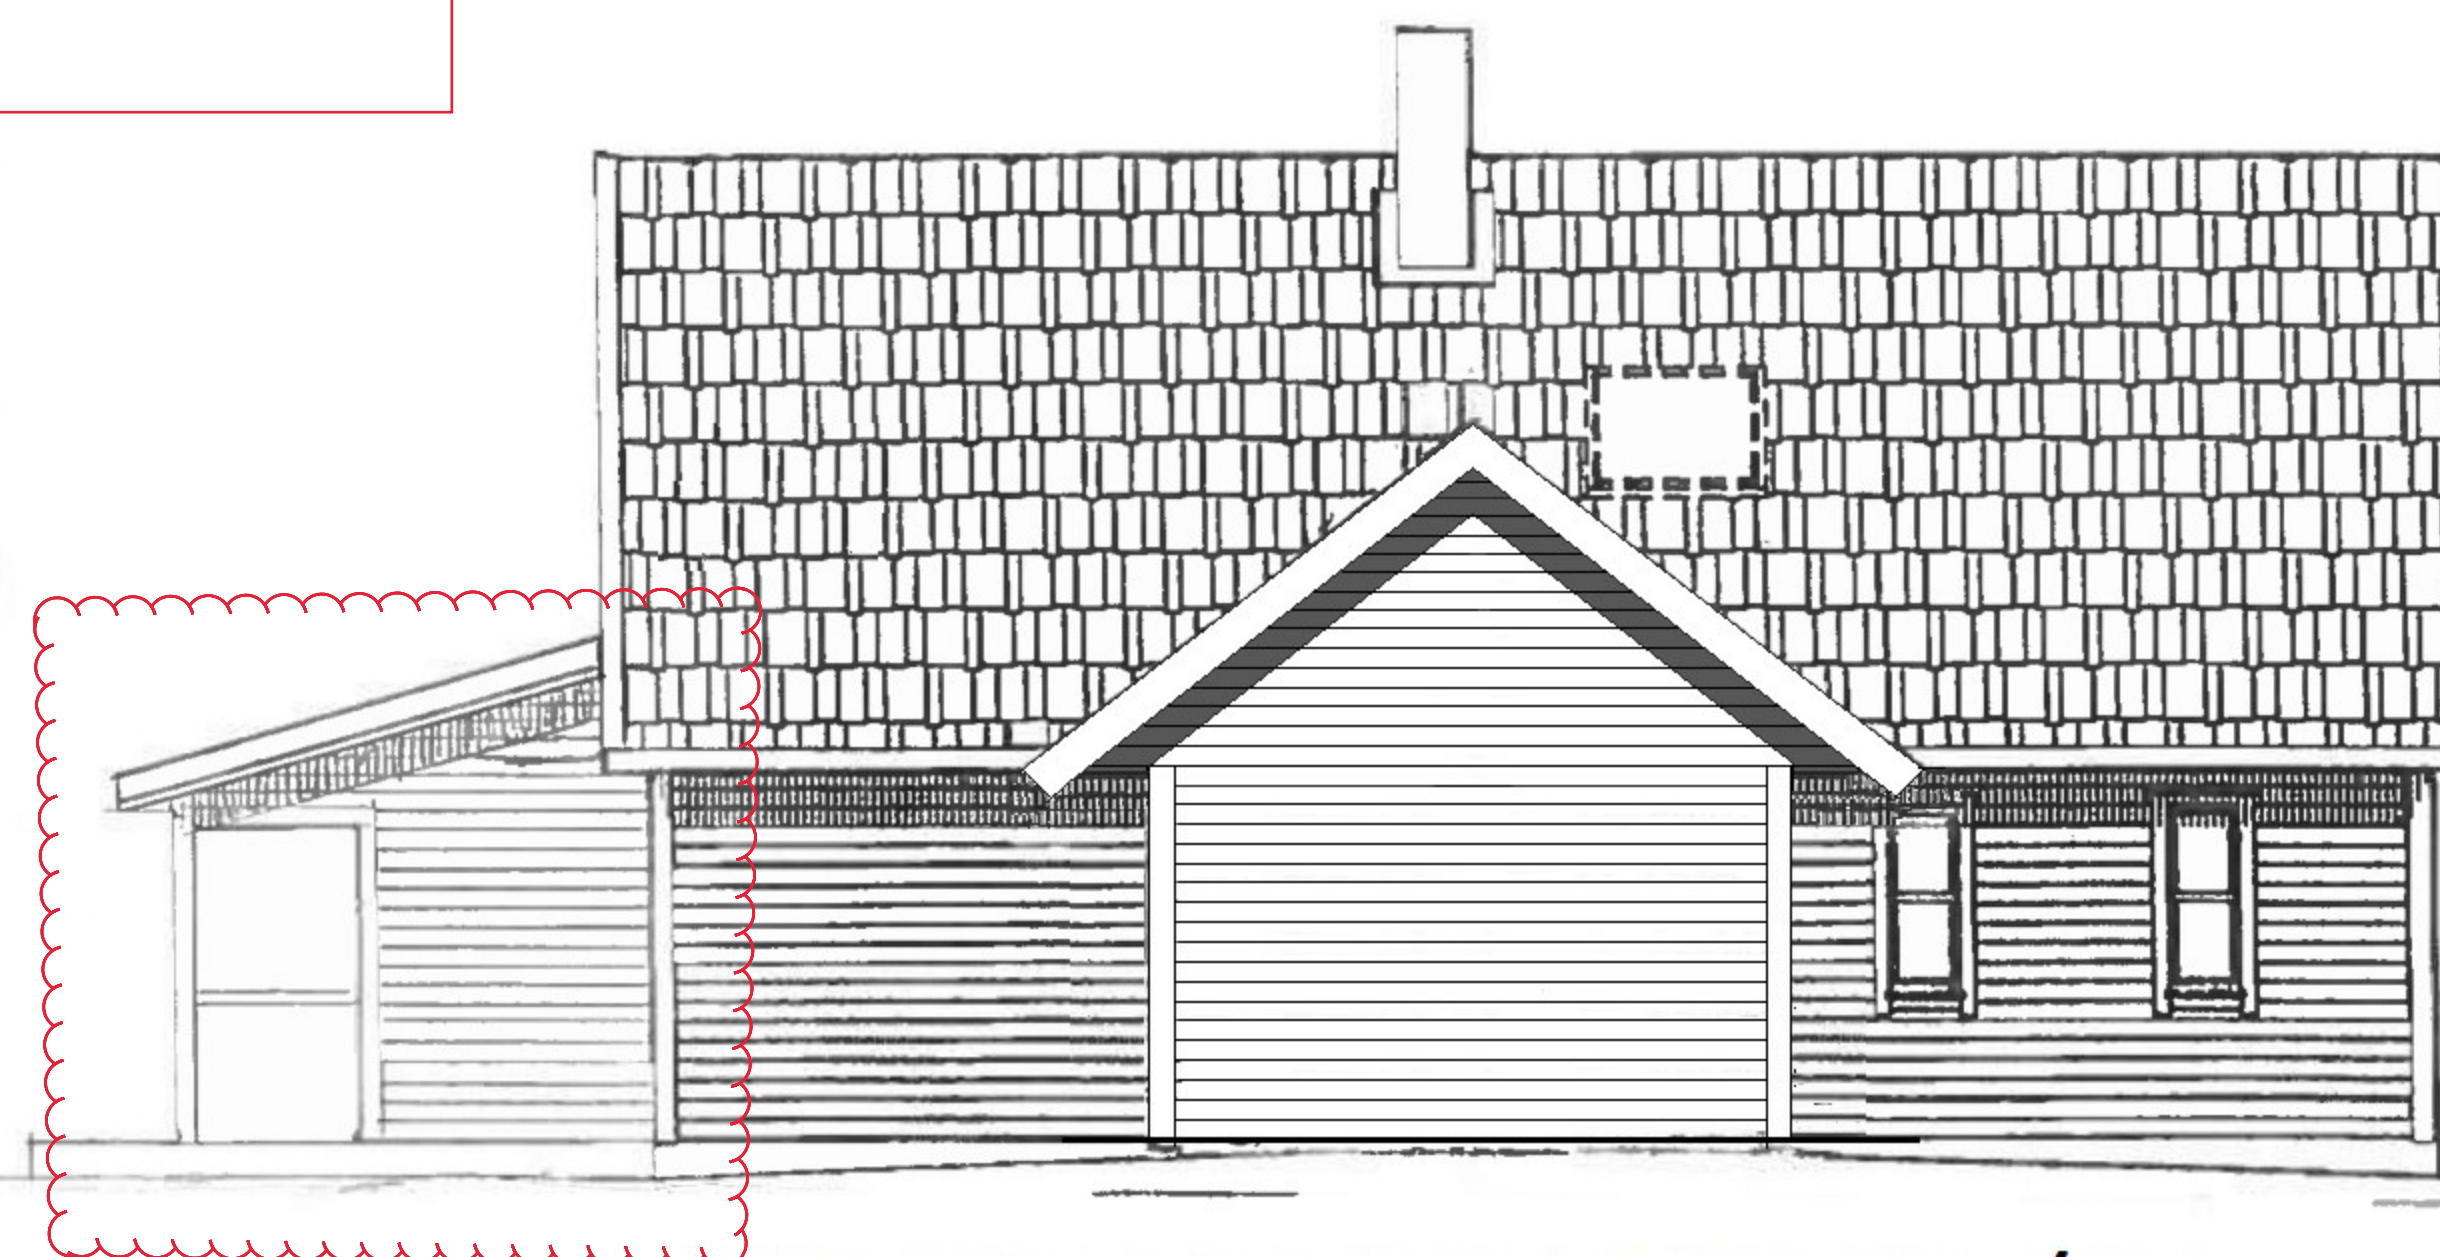

TILBYGG OG VINTERHAGE ØST

Tegningen er endret 10.02.15 av Frode Wilhelmsen Wiksnes, tilbygg og vinterhage er inntegnet.		Bebygg areal: BYA: 116,8m ²		HUSTYPE: TJS-620E	TEGN. OMFATTER: FASADER	MALESTOKK: 1 : 100	 TRYGVE J. SJOEN AS Postboks 33 4296 Akrehamn Tel 5284 5050 Fax 5284 5060 Internet: WWW.trygve-sjoen.no E-post : Post@trygve-sjoen.no
		BRA				DATO: 16.06.09.	
		Hovedplan 105,2		TILTAKSHAVER: Trygve J. Sjøen AS	BYGGEPLASS: Hansadalen tomt-6	TEGNER: R.A.Olsen	
		Loftplan 53,9		ADRESSE: Postboks 33	Gnr./Bnr.: 11/88	GOOKJENT:	
		Garasje/Utv.bod		POSTNR./STED: 4296 Akrehamn	KOMMUNE: KARMØY	A-BERGN.: V-BERGN.:	
B	Søknad tilbygg og vinterhage	10.02.15	FWW	Totalt 159,1	TELEFON: 52 84 50 50	ANSVARLIG PROSJEKTERENDE: Trygve J. Sjøen AS	FILNAVN: Hans-06
A	Søknadstegning.	18.06.09.	RAO		Denne tegningen tilhører Trygve J. Sjøen AS og kan kun anvendes ved firmaets samtykke.		
Rev.	Rev. gelder:	Dato:	Sign.	Største lengde= 14,4m Største bredde= 11,3m			

Stiplede deler, utendørsanlegg etc. er ikke inkl. i huspris.