



Karmøy kommune

Reguleringsplankart

D-3


Eiendom: 15/2121

Utskriftsdato: 27.04.2023

Adresse: Røysanevegen 4

Målestokk: 1:500

UTM-32

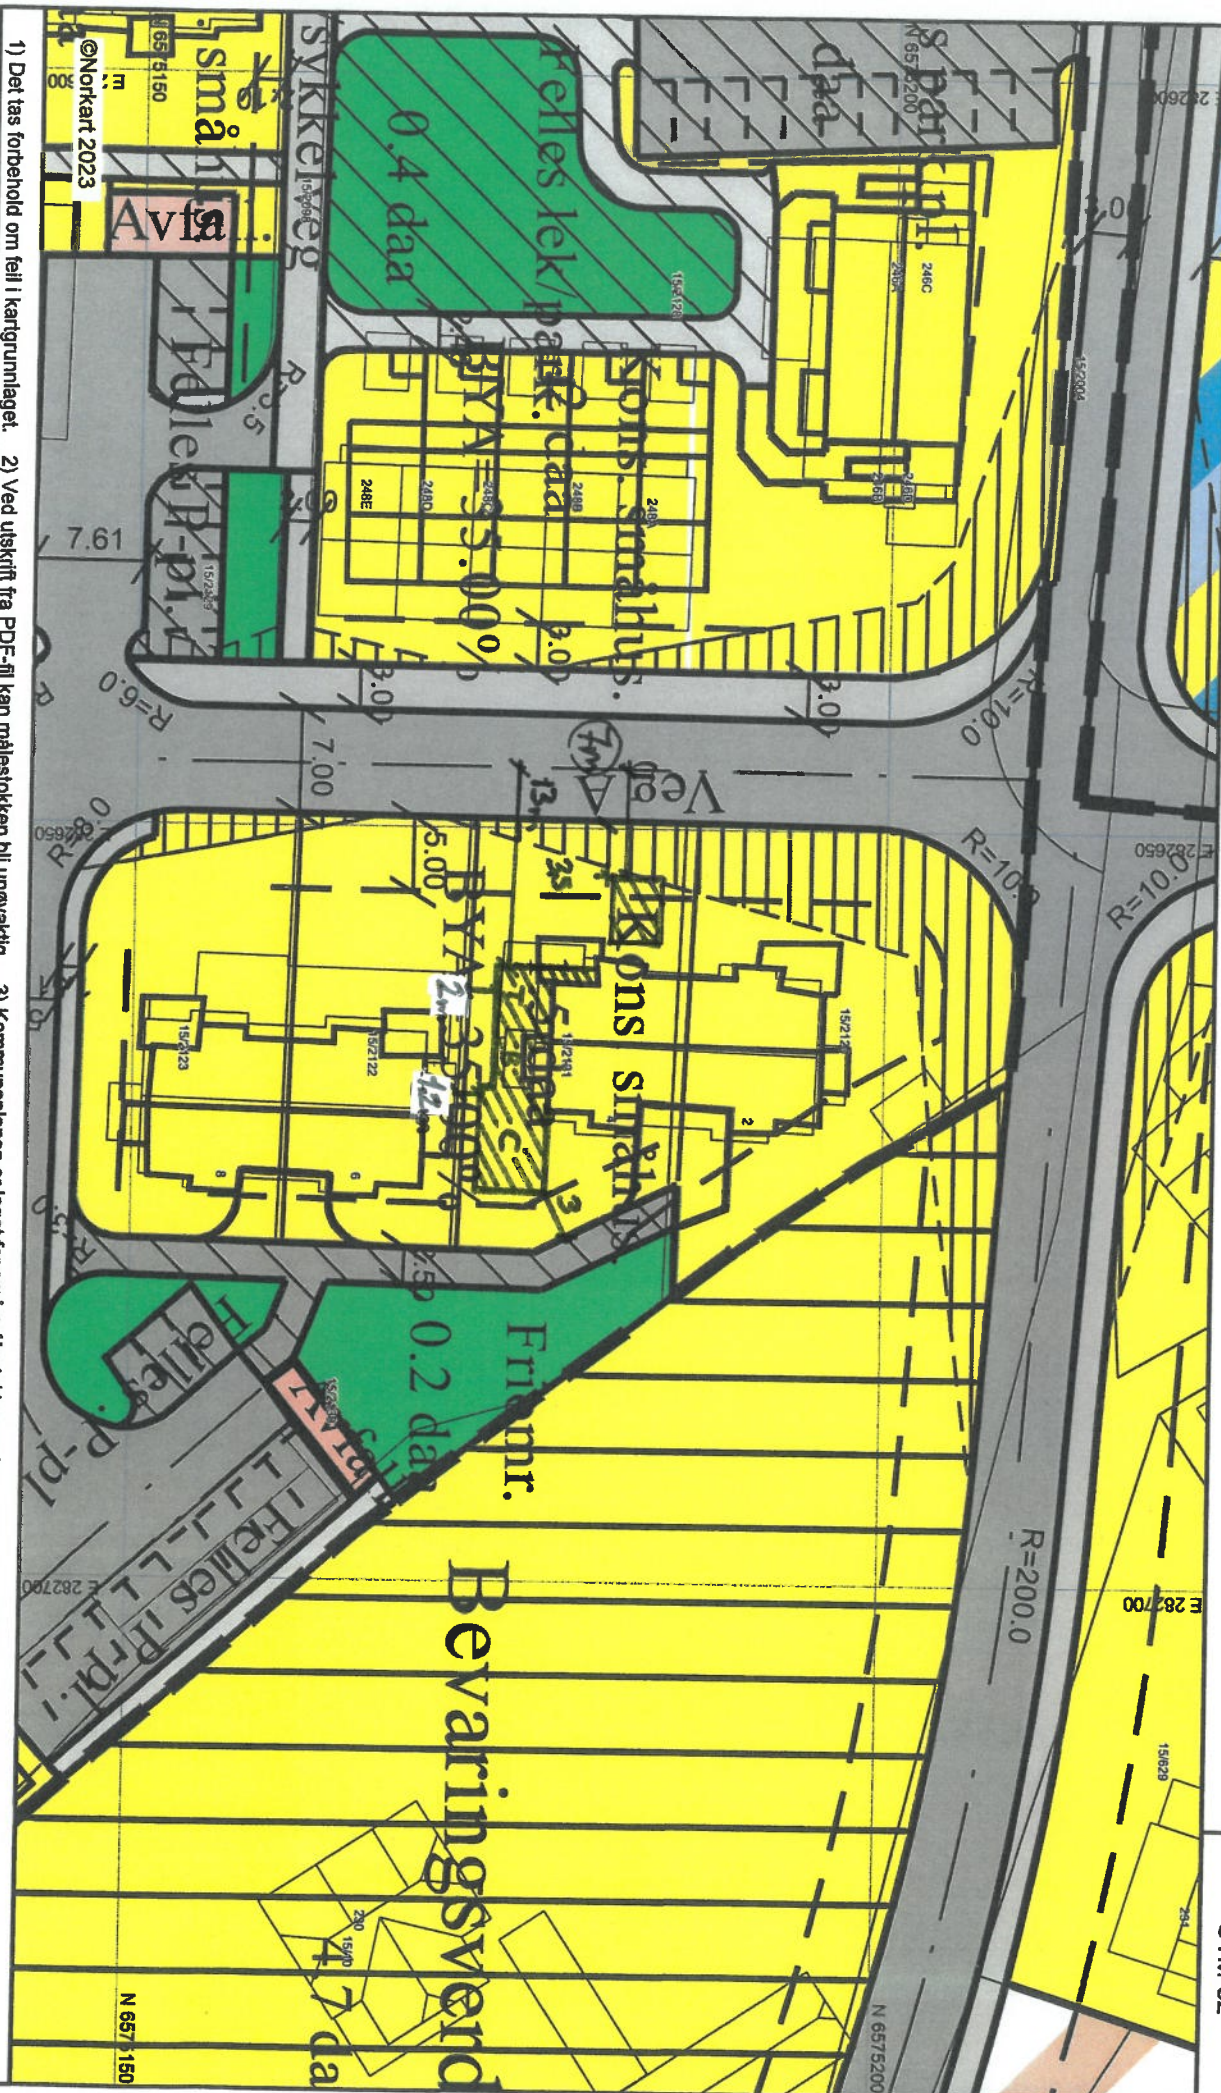

1) Det tas forbehold om feil i kartgrunnlaget. 2) Ved utskrift fra PDF-fil kan målestokken bli unøyaktig. 3) Kommuneplanen er laget for små målestokker og kan være unøyaktig hvis man zoomer mye inn i planen.