





FASADE SØR

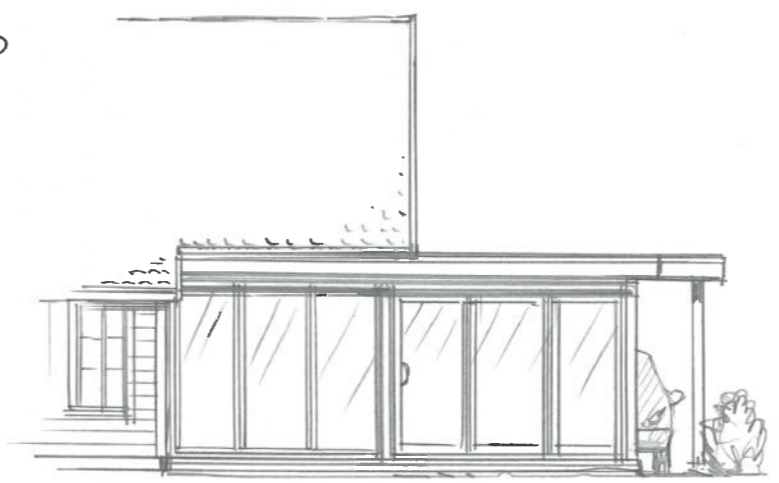

FASADE VEST

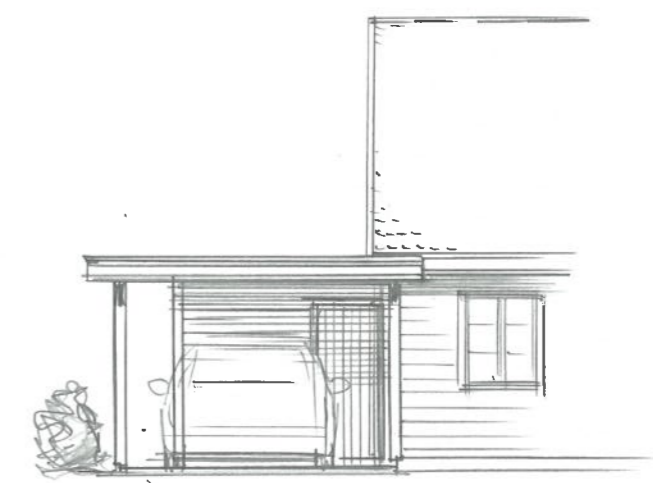

FASADE ØST

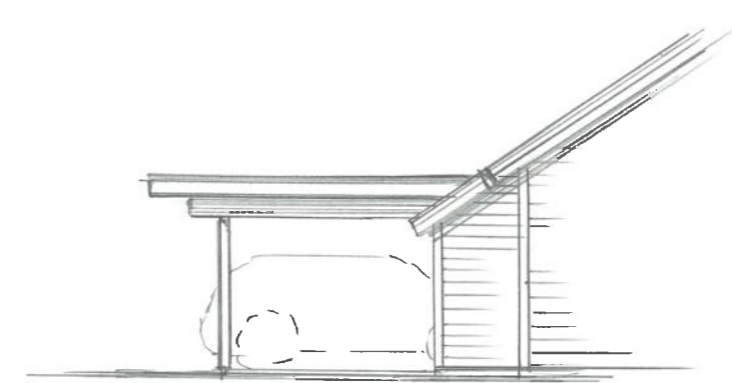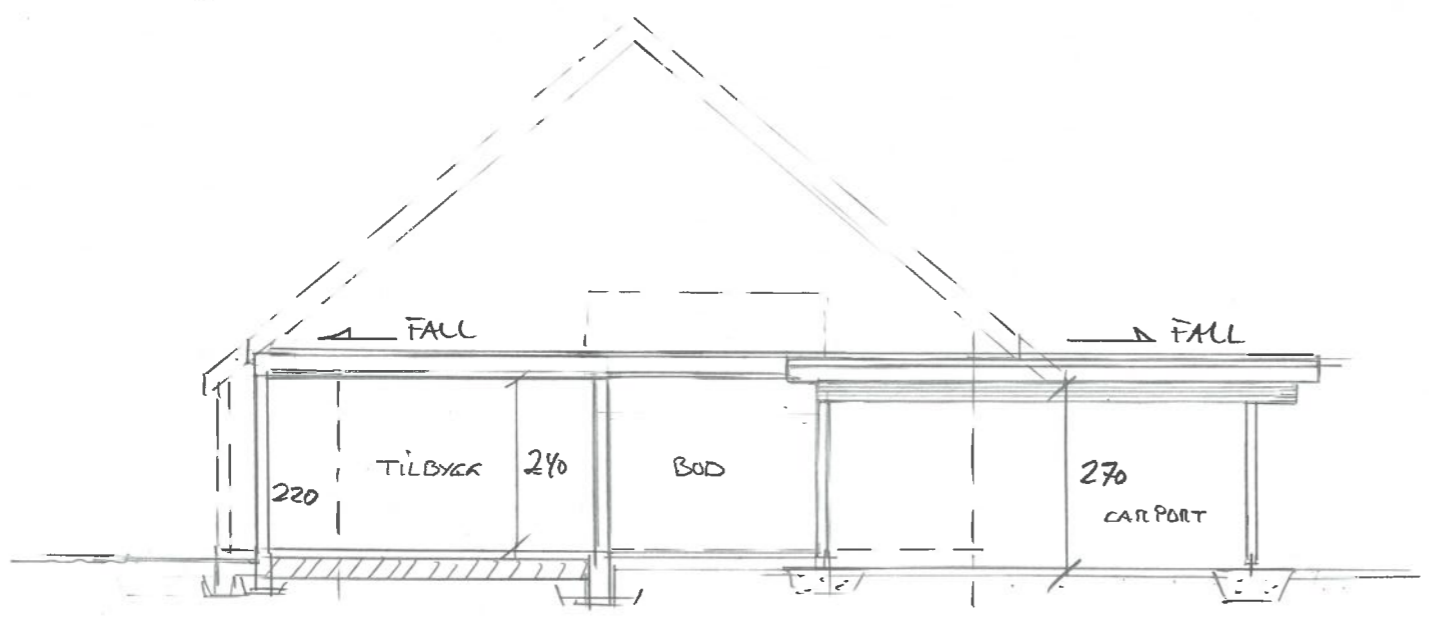

FASADE NORD

BYA SAMLET TILBYGG = $15,8m^2 + 3m^2 + 23m^2 = 41,8m^2$

Dato	Konst/Tegnet	Godkjent	Målestokk	Gnr:
09.08.23	<i>[Signature]</i>		1:100	15
OLSEN MYDLAND OPSAHL				Bnr:
RØYSANEVEGEN 4 4270 ÅKREHAMN				2121
Tegn. nr.	PLAN/SNITT FAS		TILBYGG BOD CARPORT	
1				

