



Karmøy kommune


Reguleringsplankart

Eiendom: 64/494
Adresse: Rusnesvegen 2
Dato: 09.08.2023
Målestokk: 1:500

D-3



UTM-32

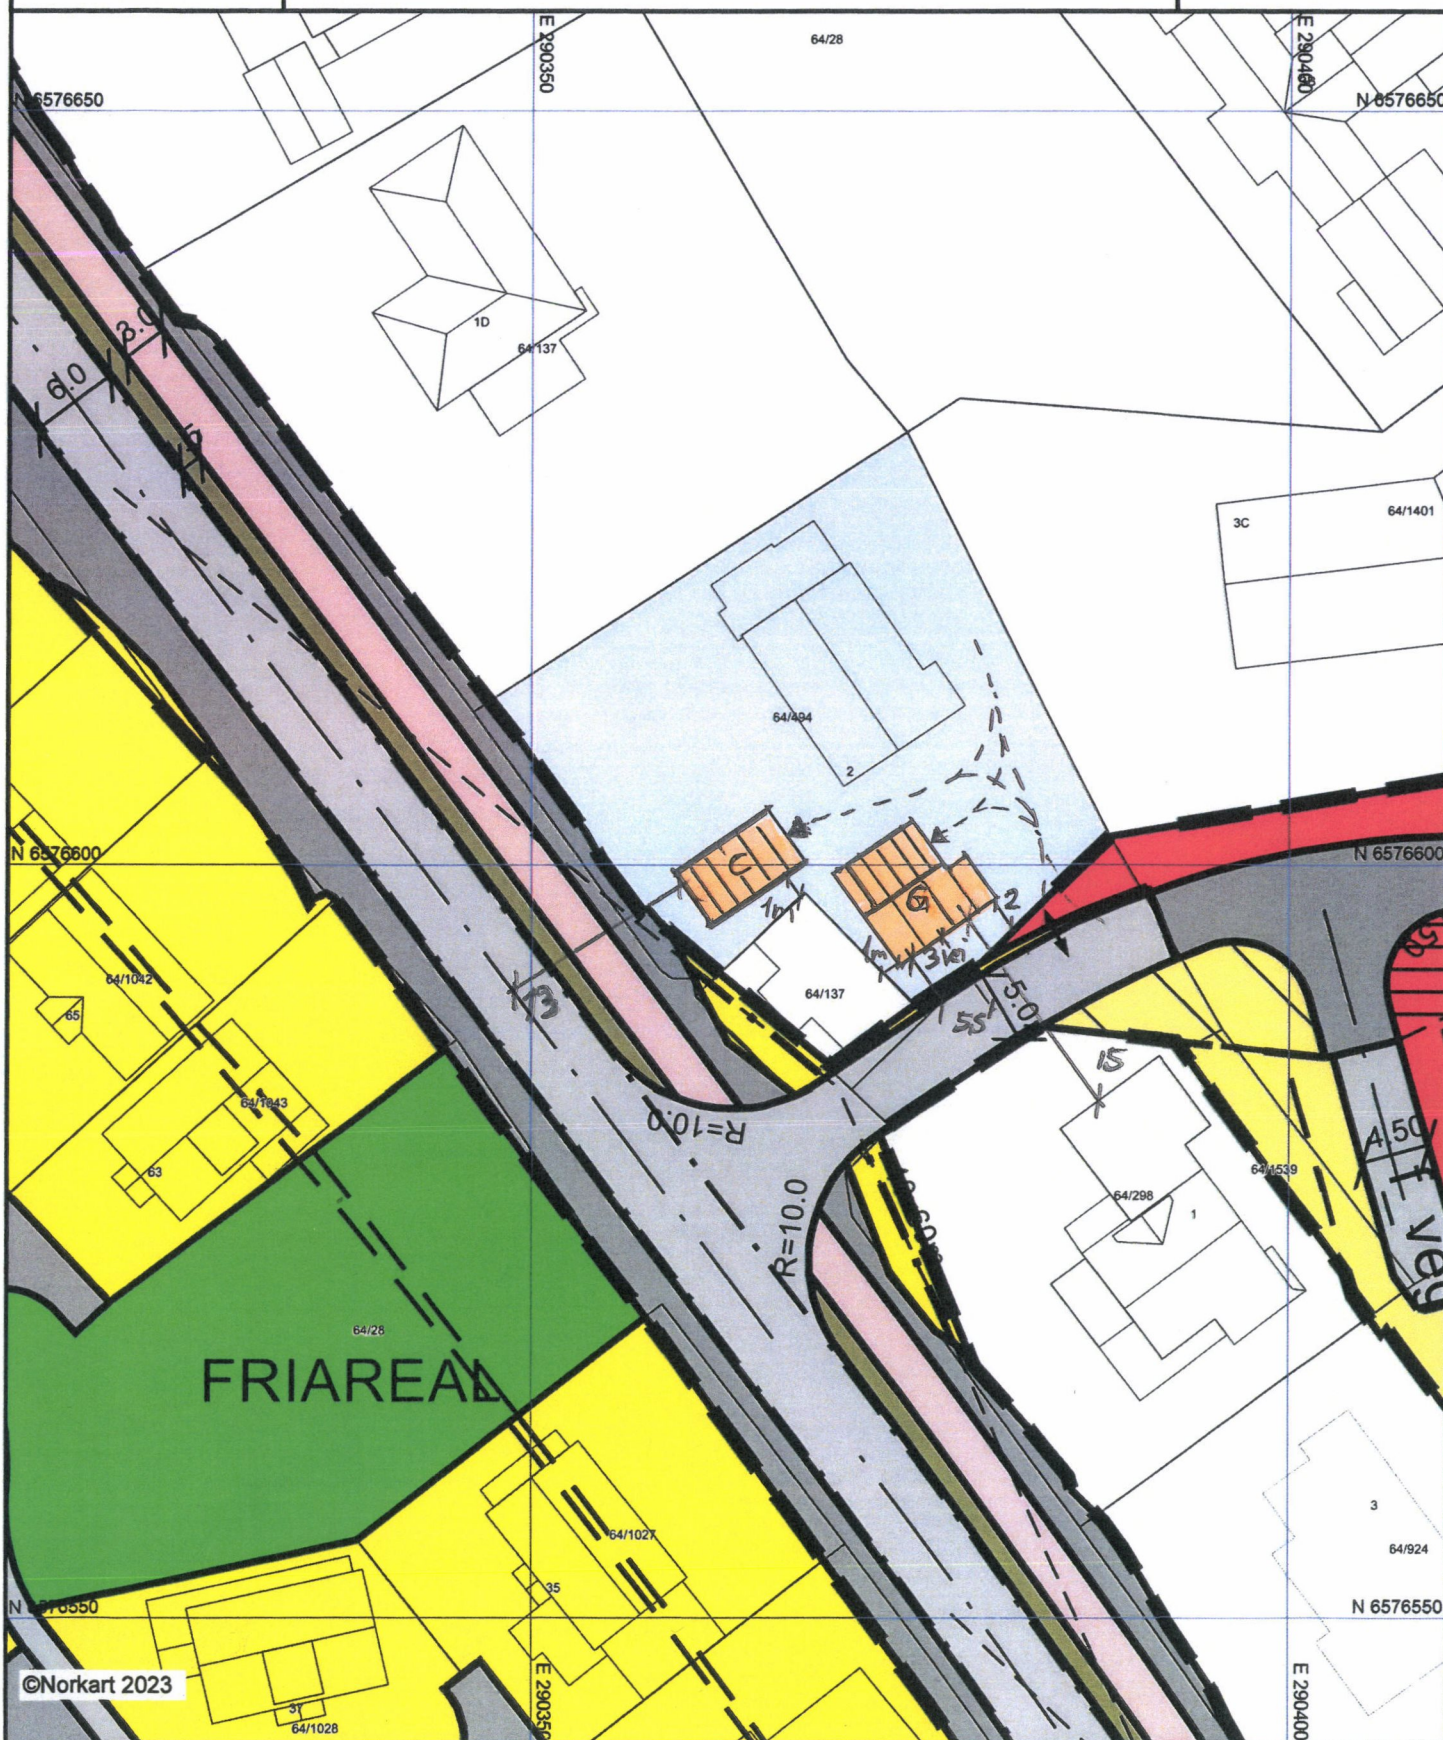

©Norkart 2023

- 1) Det tas forbehold om feil i kartgrunnlaget
- 2) Ved utskrift fra PDF-fil kan målestokken bli usøyaktig
- 3) Kommuneplanen er laget for små målestokker og kan være usøyaktig hvis man zoomer mye inn i planen.