


Prosjekterte koordinat gbnr 93/9

40

7

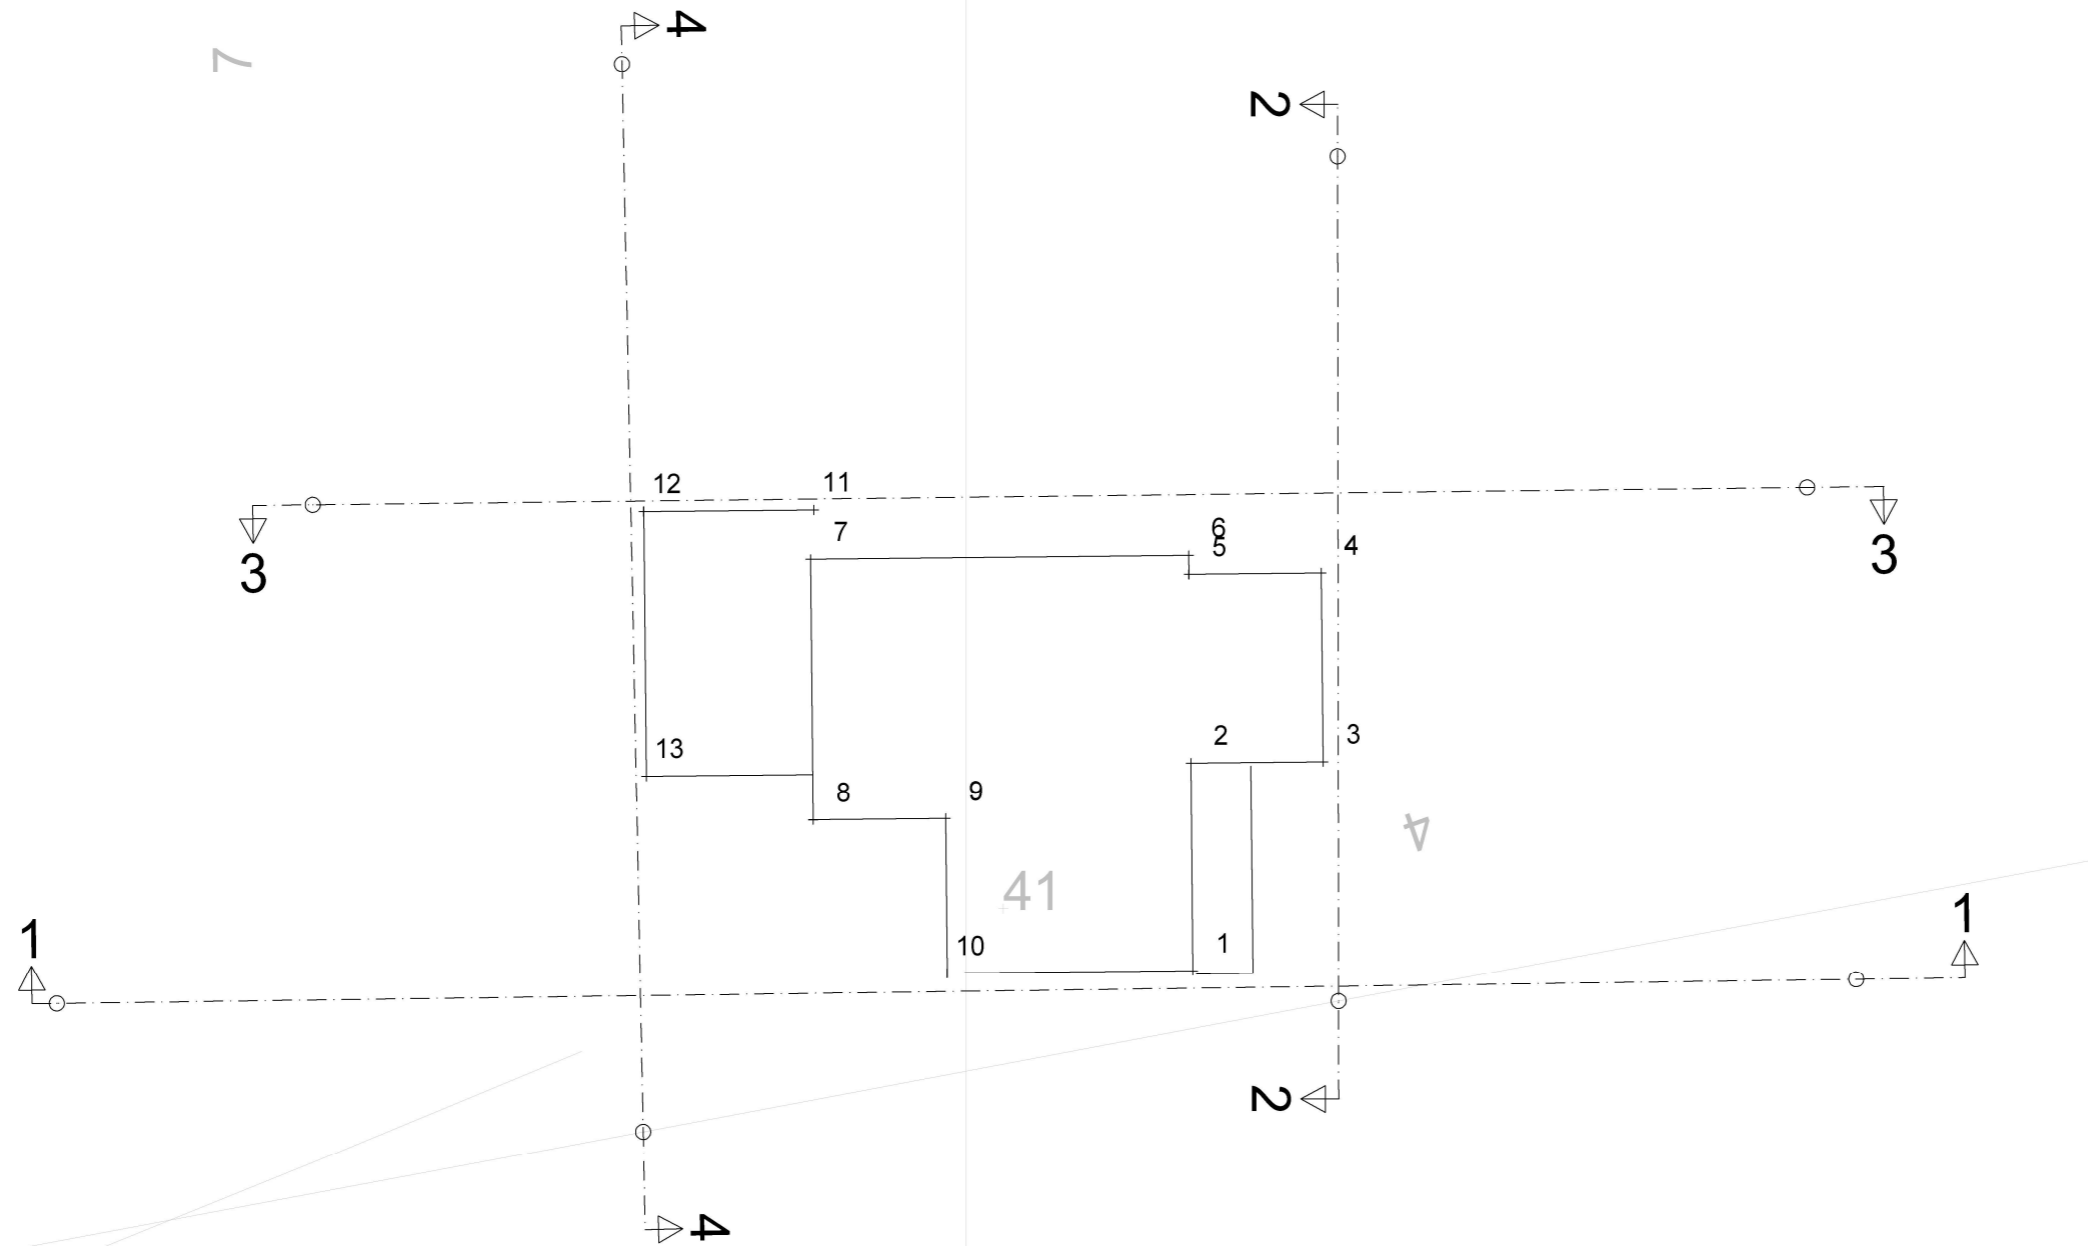

Enebolig

DATA DESIGN SYSTEM
AN INGENIEERING COMPANY

HR
RASMUSSEN
BYGG
hjr.no

Tiltakshaver: Knut Kolstø
Byggeplass: _____
Kommune: Karmøy
Gnr: 93 Bnr: 9 Mål: 1 : 100

Dato: 11.08.2023
Tegn: Ronny
Prosjekt nr.: _____
Tegn.nr.: 505

© Tegningen er beskyttet i.h.t. lov om opphavsrett.

Haavik