



Rørleggermelding

I henhold til vedlagte skisse anmeldes til utførelse nedstående
rørleggerarbeid hos:

Tiltakshaver/Eier

Etternavn	Fornavn (og evt. mellomnavn)	Gnr / Bnr / Tomt nr.
X	X	30 / 23 /
Byggadresse	Postnr.	Poststed
X	X	X
Nåværende adresse	Postnr.	Poststed

Nybygg

Bestående bygg

Ledningsbrudd

Tidligere vannforsyning	Tidligere kloakkforhold	
	Ukjent.	
Bruksareal bolighus	Andre bygg	Typebygg
	m ²	m ²

Vann			Kloakk			Overvann		
<input type="checkbox"/> Off.	Dimensjon	Type	<input type="checkbox"/> Off.	Dimensjon	Type	<input type="checkbox"/> Off.	Dimensjon	Type
<input type="checkbox"/> Priv.			<input checked="" type="checkbox"/> Priv.			<input type="checkbox"/> Priv.		
			Stikkledning	110	PVC	Stikkledning		
			Fellesledning			Fellesledning		
			Hovedledning			Hovedledning		
			Vannmåler		Slamavskiller	Grøft/bekk		
			Sprinkler		Infiltrasjon	Terreng		

Beskrivelse av tiltaket

Tilkobling via ny septisk tank, til instikket som ligger in på tomten.



Undertegnede erklærer at arbeidene vil bli utført på en faglig forsvarlig måte i samsvar med gjeldene lover og forskrifter, autorisasjonsvilkår og tekniske bestemmelser for rørleggerfaget.

Utvendig stoppekran kryssmåles slik at den lett kan gjenfinnes. Når utvendige arbeider utføres SKAL kontrollør ha melding om dette, slik at kontroll kan utføres før overgraving. Bruk kommunens ledningskart, og påfør eventuelle private ledninger.

Underskrift og stempel, ansvarhavende

Sted	Dato	Ansvarshavende

Undertegnede erklærer at grøftarbeidene ikke blir igangsatt før godkjent rørleggermelding foreligger og jeg har innhentet nødvendige gravetillatelse. Jeg er kjent med de generelle vilkår. Graving ved, eller tilkobling på kommunal vann-/avløpsledninger vil bare skje i arbeidstiden, dvs. mellom kl.0800 og kl. 1500, og ikke på lørdager.

Underskrift, tiltakshaver/eier

Sted	Dato	Tiltakshaver/eier
	19/9/18	Åkrehamn * Sigurd John Sandkaland.

For kommunen

Rørleggerarkiv Rørlegger Kontroll Byggesak Huseier

For behandling	Tilkoblingsavgift	
	Vann	kr.
	Kloakk	kr.
	Sum vann- og kloakktilknytning	kr.
	25% merverdiavg.	kr.
	Betalt dato: Sum	kr.

Underskrift, Karmøy kommune, teknisk etat

Dato	Kontr./Forv.sjef	VAR-sjef

Kfr.	Kfr.

Innlevert rørleggermelding, og godkjenning av denne, gjelder kun for det omsøkte arbeidet. Tilleggskrav som følge av Plan- og bygningsloven, eller annet regelverk kan bli gitt og/eller overstyre krav gitt i rørleggermeldingen.

KS – Standard abonnementsvilkår for vann og avløp, administrative bestemmelser og tekniske bestemmelser, utarbeidet av Kommunenes Sentralforbund, er vedtatt av Karmøy kommunestyre den 08.02.2011 i sak 4/11.

GENERELLE VILKÅR

1. Kommunen fraskriver seg ethvert ansvar for skader som måtte oppstå som følge av grøftarbeidene.
2. Telenor, Haugaland Kraft, Kabel-TV, Gassnor og evt. andre kabeleiere skal kontaktes for påvisning av kabler/ledninger.
3. Ved graving i eller inntil 3 m ved siden av off. veg må forhåndstillatelse innhentes fra vedkommende vegmyndigheter.

For riks- og fylkesveger	: Vegsjefen i Rogaland
Kommuneveger	: Teknisk sjef
Private veger	: Grunneiere og andre rettighetshavere.
4. Skader påført kommunal eller privat ledning eller grøft må erstattes fullt ut. Kommunen tar alle mulige forbehold om riktigheten av inntegning av vann- og avløpsledninger påført kart. *Kommunens ledningskartverk er kun ment orienterende, og vil alltid inneholde unøyaktigheter.*
5. Eieren må selv innhente tillatelse til å anlegge og ha liggende ledningsgrøft, herunder vedlikeholds- og tilsynsrett, over annenmanns eiendom. Der hvor tilkopling skjer via privat fellesledning må eieren selv innhente tillatelse til påkopling fra rettighetshaverne.
6. Der hvor eksisterende vann- eller avløpsledning eller grøft må flyttes av hensyn til ny bebyggelse, skjer endringsarbeidene for utbyggers regning.
7. Kommunen overtar med sin kontroll av anlegget ikke noe ansvar overfor eier, rørleggermester eller tredje mann. For avbrudd i vannforsyningen eller mangelfullt vanntrykk og eventuelle ulemper p.g.a. dette, gis det ingen erstatning. Eier må selv anlegge og bekoste trykkforsterkningspumpe eller trykkreduksjonsventil der hvor dette er nødvendig.

Kommunen er uten ansvar:

1. Hvis private ledninger forurenses eller stoppes til av rust, slam eller andre stoffer, med mindre dette beviselig skyldes forsømmelige forhold fra kommunens side.
2. For frostskafer på stikkledninger som følge av driftsstans på offentlig ledning.
3. For skader og ulemper i en eiendom ved oversvømmelse som følge av ekstraordinære regnskyll eller ekstrem høyvannstand i sjø, fjord, elv eller bekk, uansett om vannet trenger igjennom avløpsledninger, vegger eller på andre måter.
8. Dersom laveste sluk(gulv) ligger lavere enn kote 1,5 skal det monteres tilbakeslagsventil på avløpsledning.
9. Hvor ikke annet er bestemt, gjelder alminnelige regler fastsatt i lov og forskrift.
10. Eieren forplikter seg til å overholde det til enhver tid gjeldende sanitærreglement, samt forskrifter og andre bestemmelser som er eller blir gitt i medhold av reglementet.
11. Dispensasjoner fra de til enhver tid gjeldende reglementer og bestemmelser må søkes av eier og sendes teknisk etat gjennom autorisert rørlegger.




Utsira, Kirke

Dato: 18.09.2018

Målestokk: 1:500

Koordinatsystem: UTM 32N

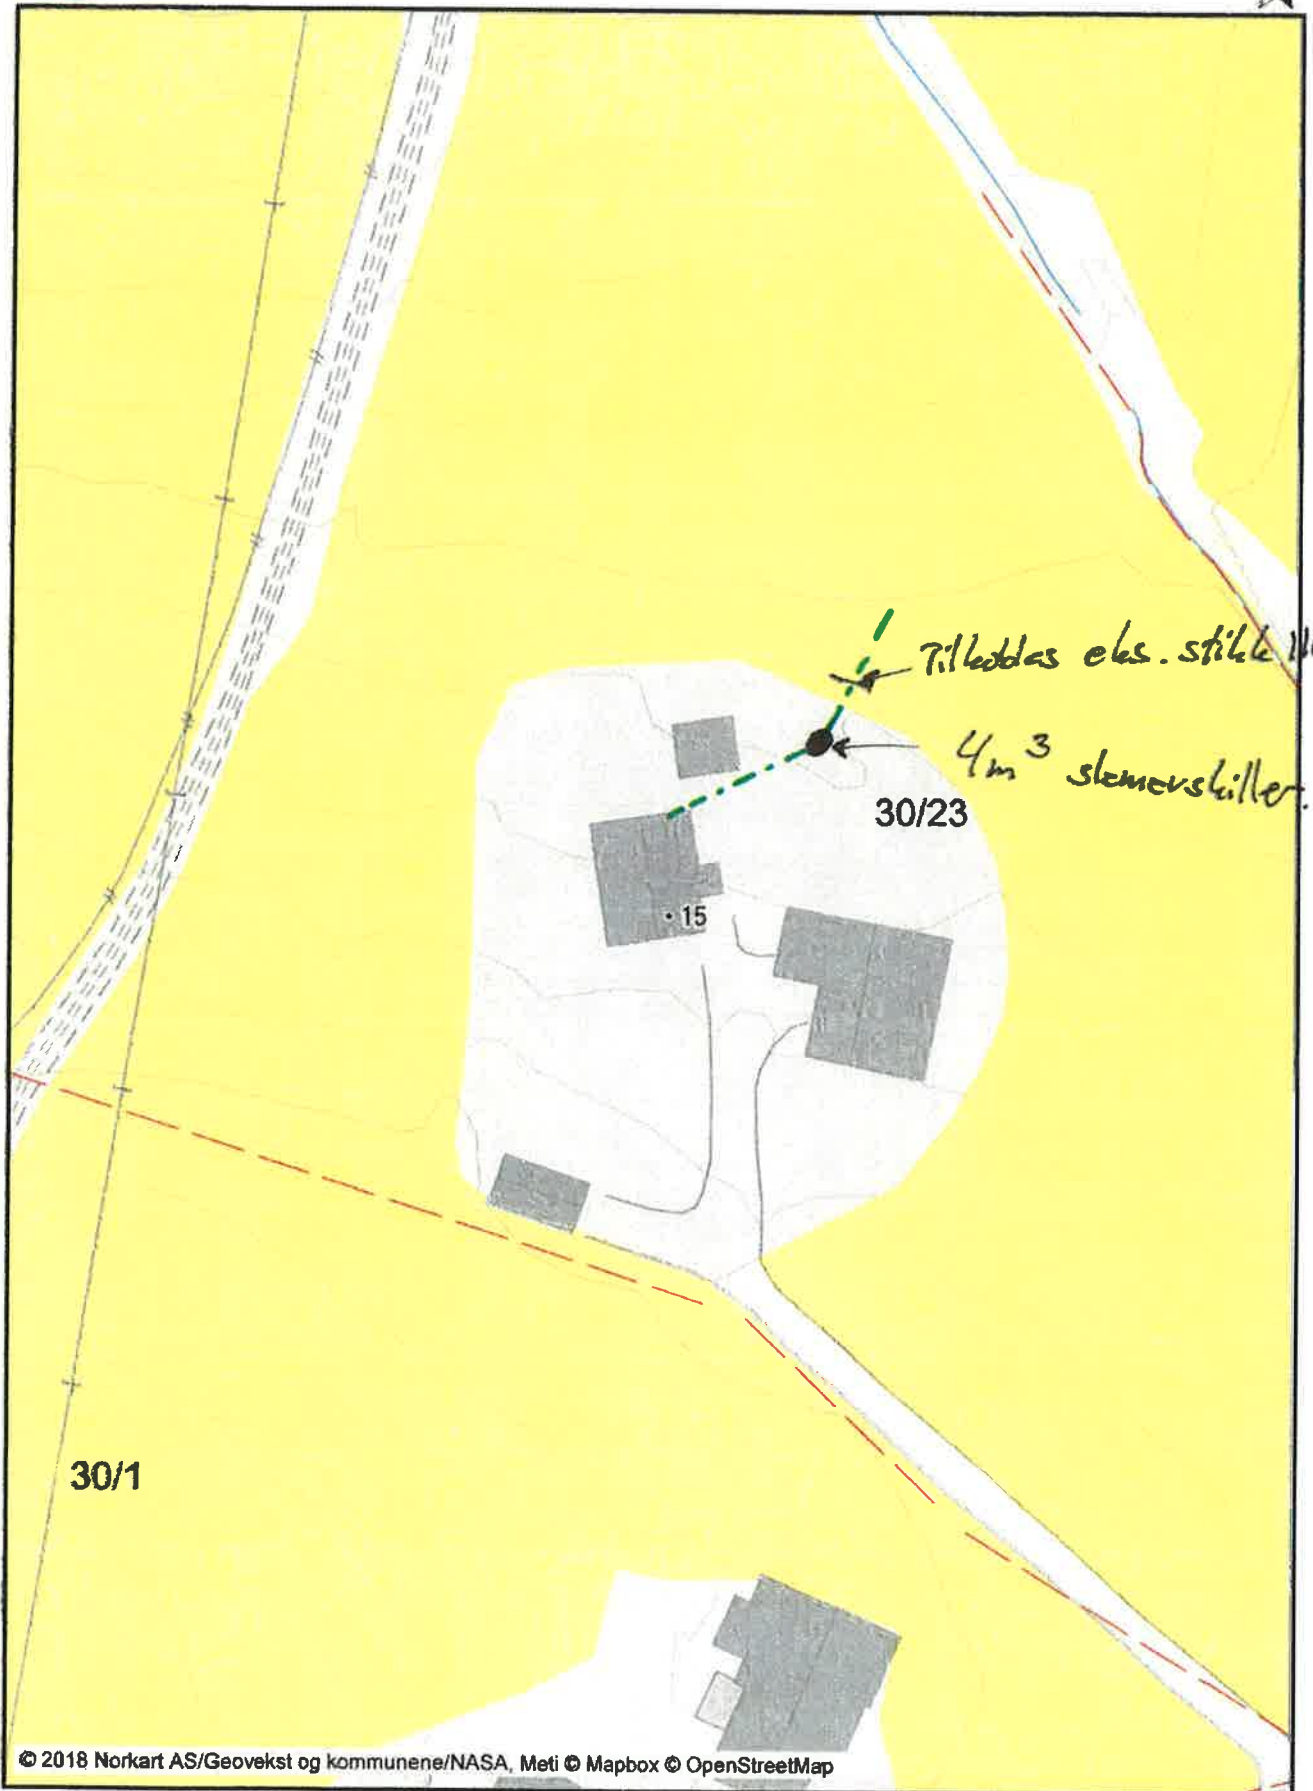

Tilløppløsning elv. stikle 110 pvc

4 m³ slenerstiller

30/23

15

30/1