



Karmøy kommune


# Situasjonskart

Eiendom: 30/23  
Adresse: Sandhålandvegen 15  
Dato: 09.06.2023  
Målestokk: 1:500



UTM-32

Eiendomsgr. nøyaktig <= 10 cm	Eiendomsgr. mindre nøyaktig >200<=500 cm	Eiendomsgr. omtvistet	Hjelpelinje vannkant
Eiendomsgr. middels nøyaktig >10<=30 cm	Eiendomsgr. lite nøyaktig >=500 cm	Hjelpelinje veikant	Hjelpelinje fiktiv
Eiendomsgr. mindre nøyaktig >30<=200 cm	Eiendomsgr. uvis nøyaktighet	Hjelpelinje punktfasta	

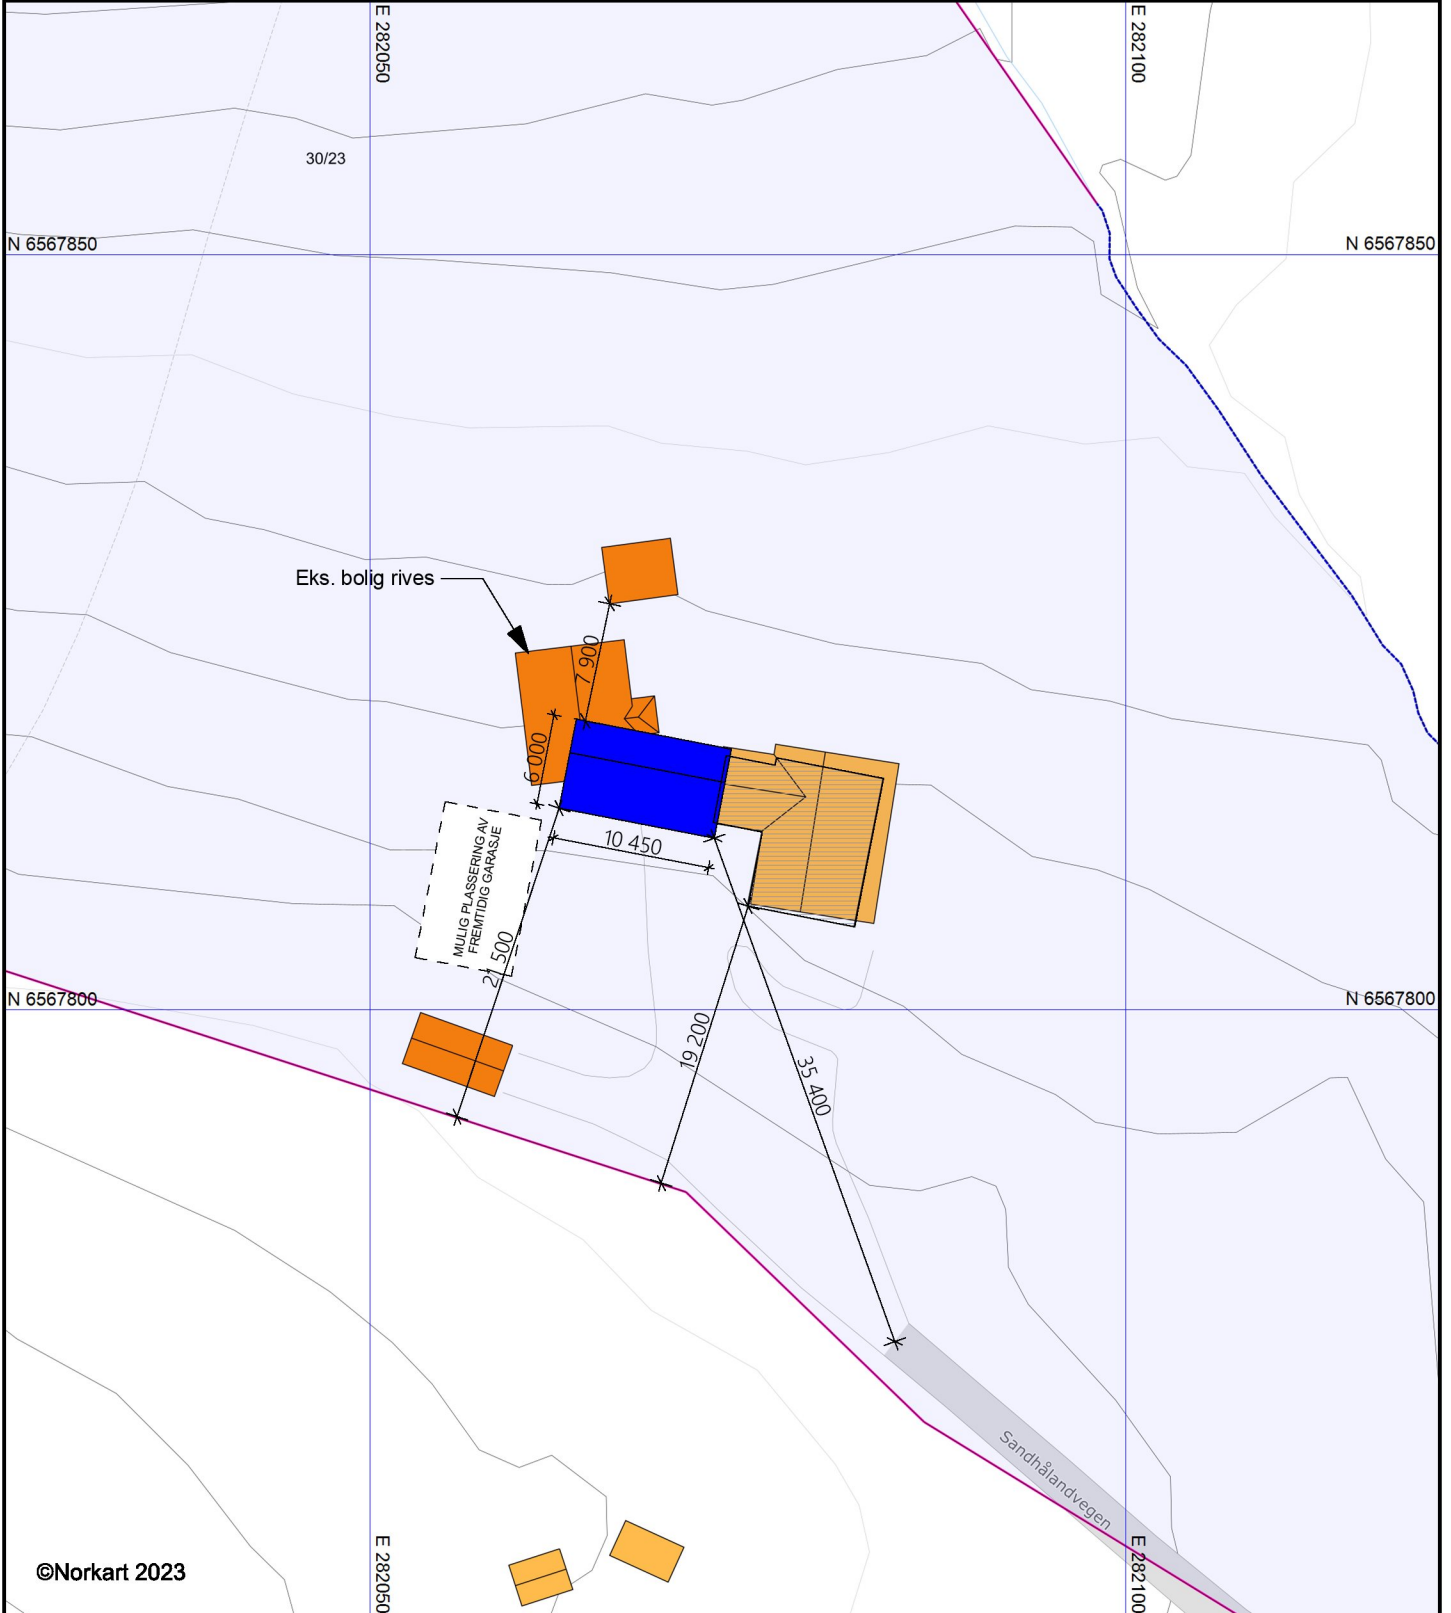

©Norkart 2023

- 1) Det tas forbehold om feil i kartgrunnlaget
- 2) Ved utskrift fra PDF-fil kan målestokken bli unøyaktig



Prosjekt:  
**Bruksendring og tilbygg**

Tegningsnr.:  
**123029-001-D**

Type tegning:  
**Situasjonsplan**

Sign:  
**CH**

Status:  
**Søknadstegning**