


MOTTATT
15 JAN. 2018

SNITT B-B

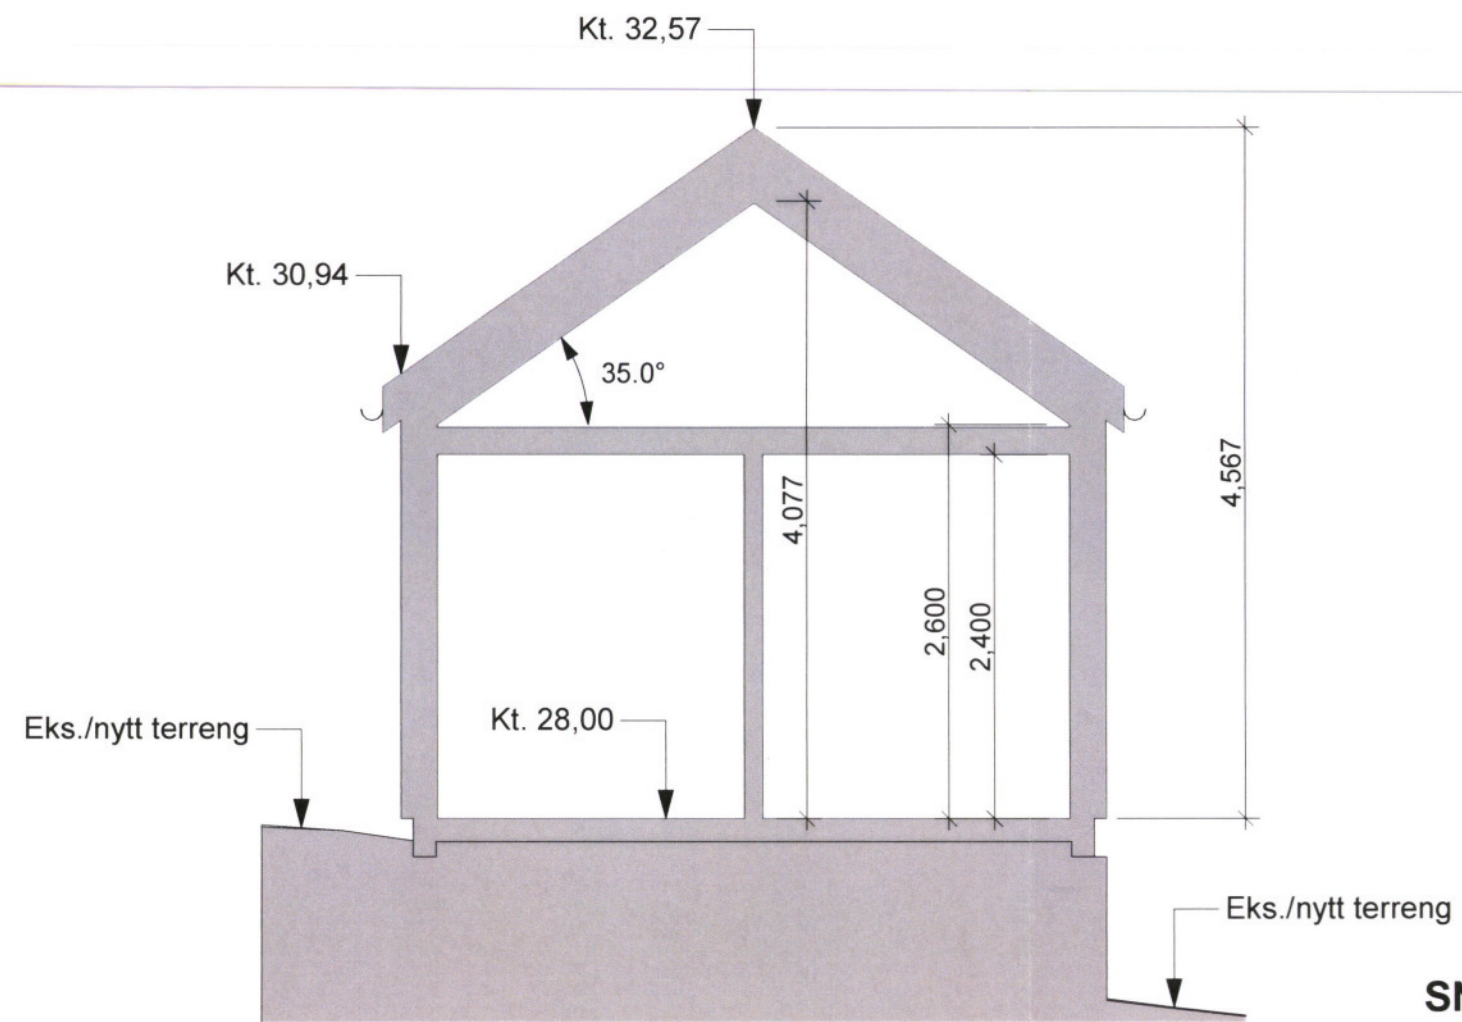

SNITT A-A

Rev	Beskrivelse	Dato	Sign	Kontr
		Vestre Karmøyveg 397B 4270 Åkrehamn TLF: 52 84 60 90 post@boligleverandoren.no Org. nr. 970973443		
Prosjekt: Løe Haugeberg		Prosjektnr: P17-08	Sign: CH	Kontroll: ES
Tiltakshaver: Ingard og Solveig Haugeberg		Målestokk: 1:50	Dato: 05.12.2017	
Type tegning: Snitt A og B		Status: Søknadstegning		Tegningsnr.: P17-08-111
© Alle rettigheter tilhører Boligleverandøren AS, kopiering eller bruk av disse tegningene er forbudt uten skriftlig samtykke				Gnr./Bnr./Festnr.: 30/23