




FASADE MOT NORD

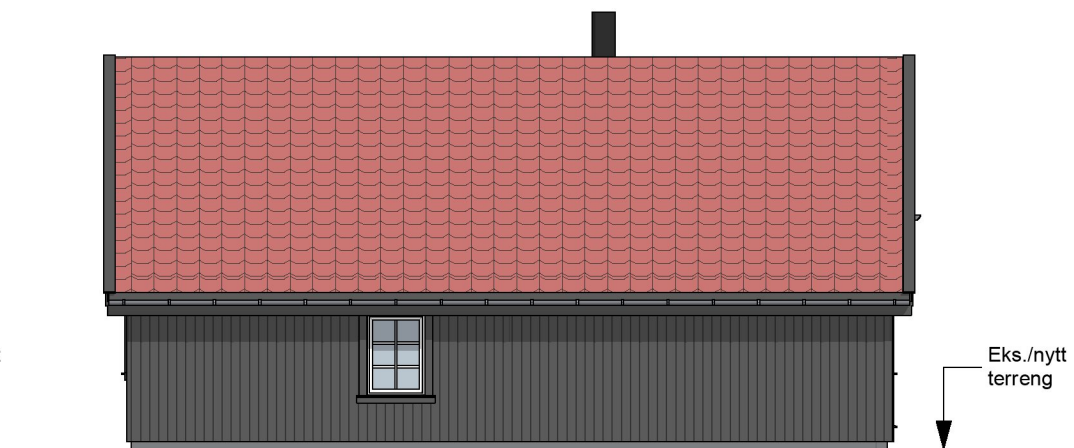

FASADE MOT ØST

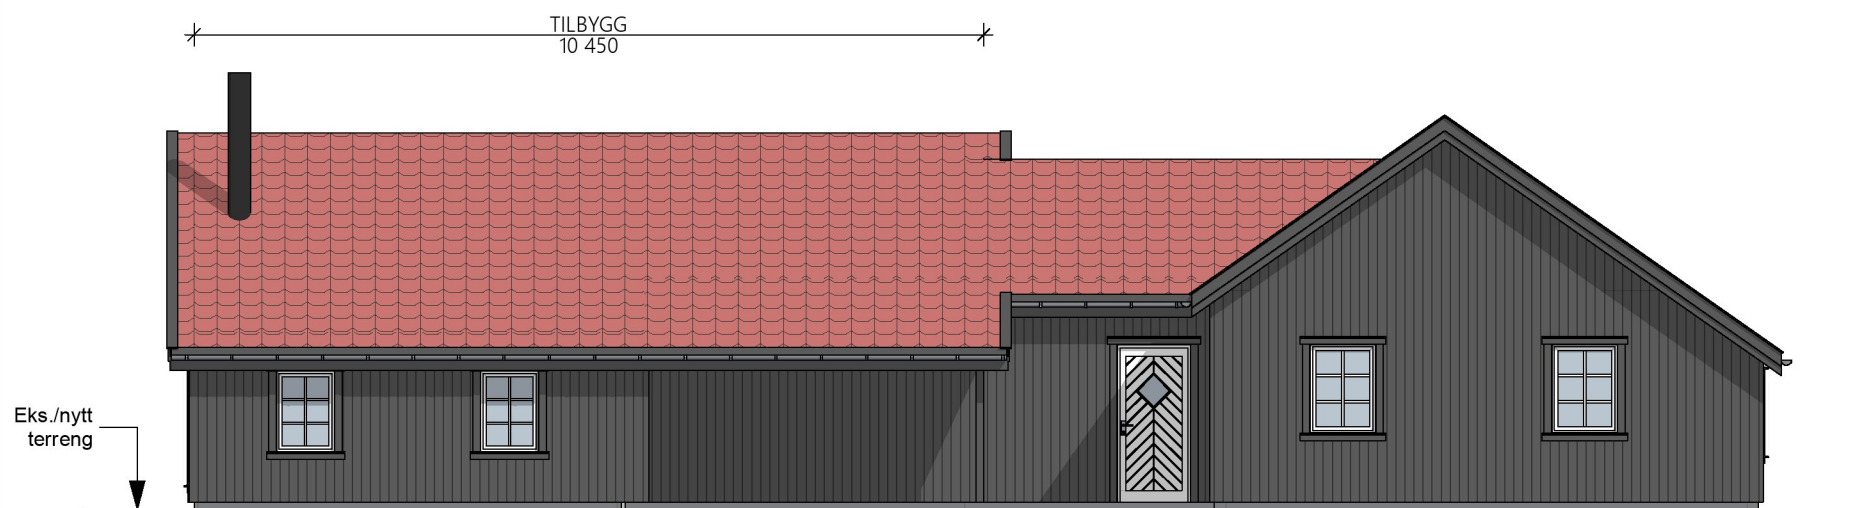

FASADE MOT SØR

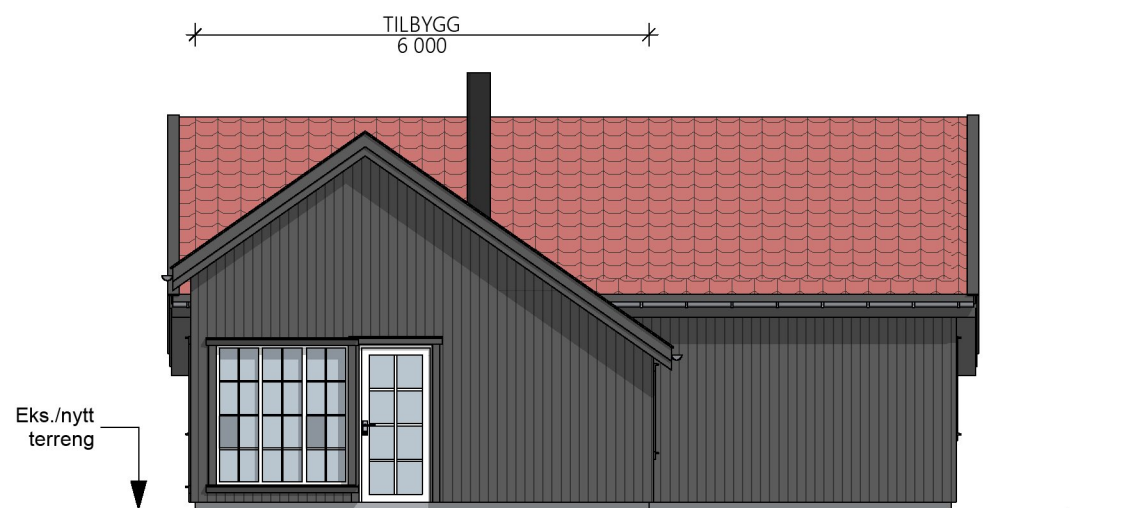

FASADE MOT VEST

G	Tegn. status	19.07.23	CH	
F	Flyttet vegg stue/sov 30cm, div. vindu i eks. del	12.07.23	CH	
E	Vinduer mot øst, dør mot vest, tegn. status	10.07.23	CH	
D	Markert tilbygg, søknadstegning	12.06.23	CH	
C	Utvidet tilbygg 1 meter, pipe	26.05.23	CH	
B	Bredere vindu mot vest, flyttet terrassedør	10.05.23	CH	
A	Div. endringer på vinduer, utvidet tilbygg 1,2m, høyder	21.04.23	CH	
Rev	Beskrivelse	Dato	Sign	Kontr
		Vestre Karmøyveg 397B 4270 Akrehamn TLF: 52 84 60 90 post@boligleverandoren.no Org. nr. 970973443		
Prosjekt: <b>Bruksendring og tilbygg</b>		Prosjektnr: <b>123029</b>	Sign: <b>CH</b>	Kontroll:
Tiltakshaver: <b>Ingard og Soveig Haugeberg</b>		Målestokk: <b>1:100</b>	Dato: <b>14.04.2023</b>	
Type tegning: <b>Fasader</b>	Status: <b>Søknadstegning</b>	Tegningsnr.: <b>123029-121-G</b>		
© Alle rettigheter tilhører Boligleverandøren AS, kopiering eller bruk av disse tegningene er forbudt uten skriftlig samtykke				Gnr./Bnr./Festenr.: <b>30/23</b>