




SNITT A-A

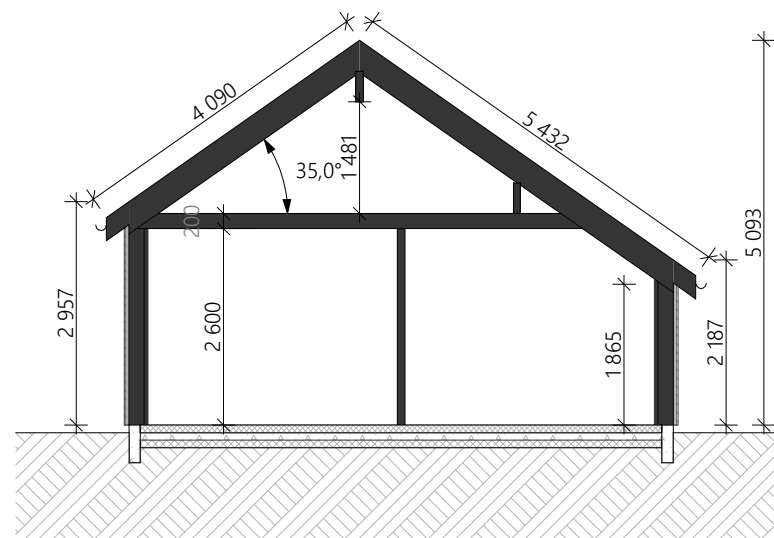

SNITT B-B

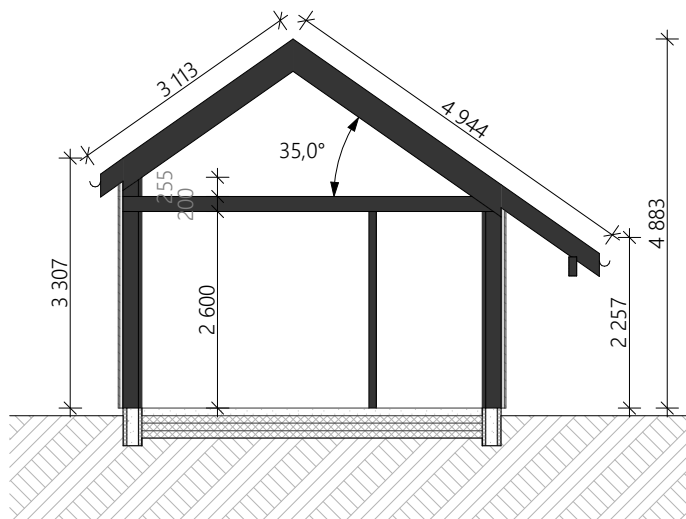

SNITT C-C

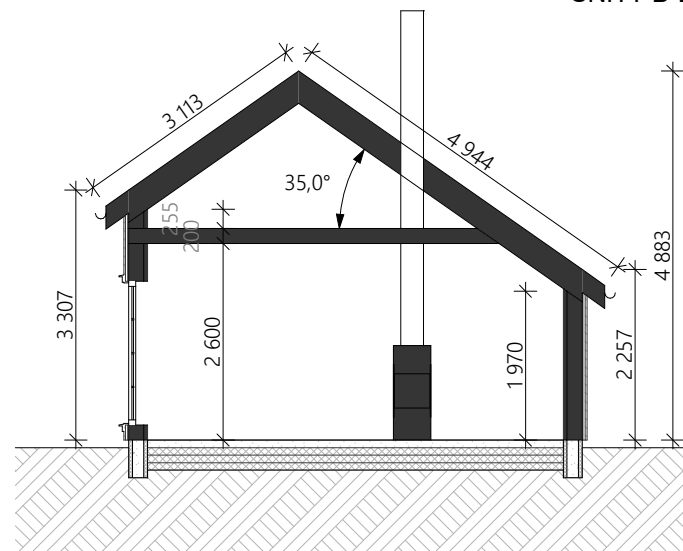

SNITT D-D

E	Tegn. status	19.07.23	CH										
D	Skillevegg snitt B-B	12.07.23	CH										
C	Skillevegg snitt B-B, tegn. status	10.07.23	CH										
B	Søknadstegning	12.06.23	CH										
A	Justert høyder	21.04.23	CH										
Rev	Beskrivelse	Dato	Sign	Kontr									
					Prosjekt: Bruksendring og tilbygg	Prosjektnr: 123029	Sign: CH	Kontroll:	Tiltakshaver: Ingard og Soveig Haugeberg	Målestokk: 1:100	Dato: 14.04.2023		
								Type tegning: Snitt	Status: Søknadstegning		Tegningsnr.: 123029-111-E		
									© Alle rettigheter tilhører Boligleverandøren AS, kopiering eller bruk av disse tegningene er forbudt uten skriftlig samtykke		Gnr./Bnr./Festenr.: 30/23		