


S-08 ▲

West Elevation ▼

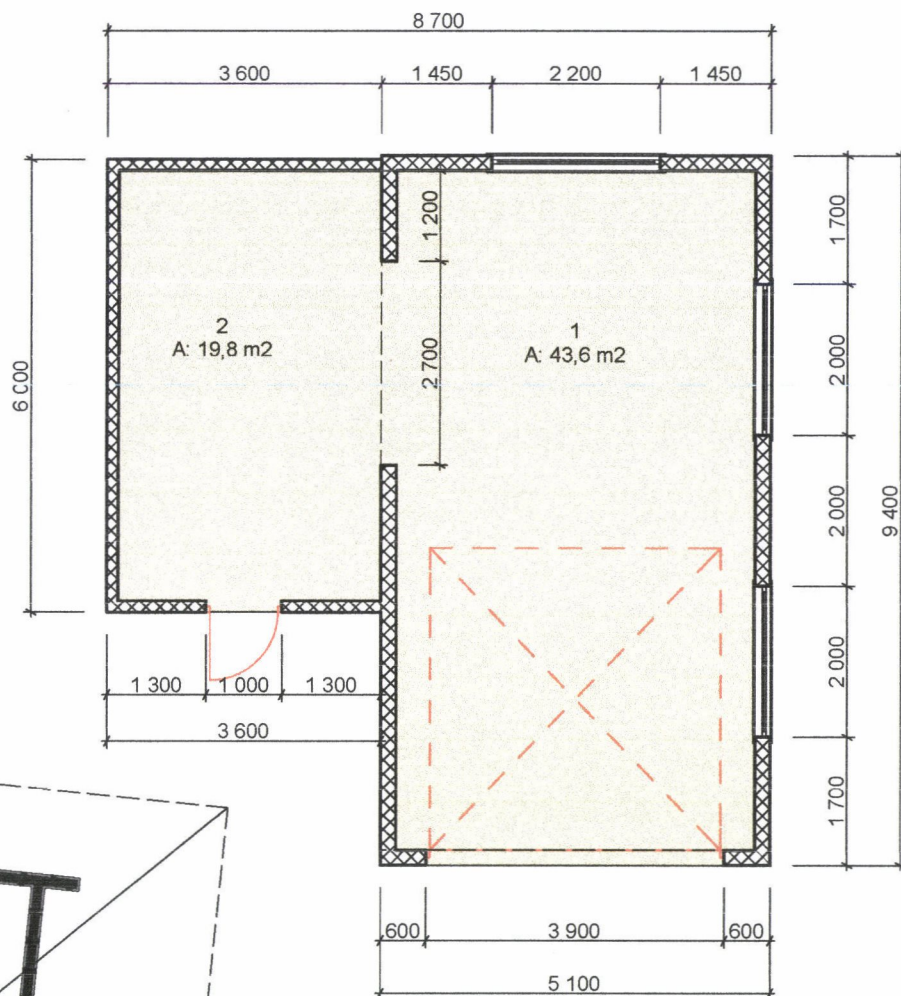

BYA  
A: 69,5 m<sup>2</sup>

	BYA	BYA%	BRA	BRA%
Eks bolig	159	14,7	307	28,3
Garasje	69,5	6,4	63,4	5,8
<b>Totalt</b>	<b>228,5</b>	<b>21,1</b>	<b>370,4</b>	<b>34,1</b>

Mannesvegen 242, 4275  
Sævelandsvik  
Karmøy kommune

Søker  
Kenneth Sjo Lie

Date  
11-07-2023

Tegning

**Hovedetasjen**

Stadium

**Arkitektonisk/Teknisk Prosjekt****Garasje under 70 kv.m. med støttemur på kommunal eiendom**

Mannesvegen 242, 4275  
Sævelandsvik  
Karmøy kommune

Ingeborg Drengstig og Kenneth Sjo Lie


Skala

Side


Sider

**1:100****2****6**



*Ingeborg Drengstig Kenneth Sjo Lie*

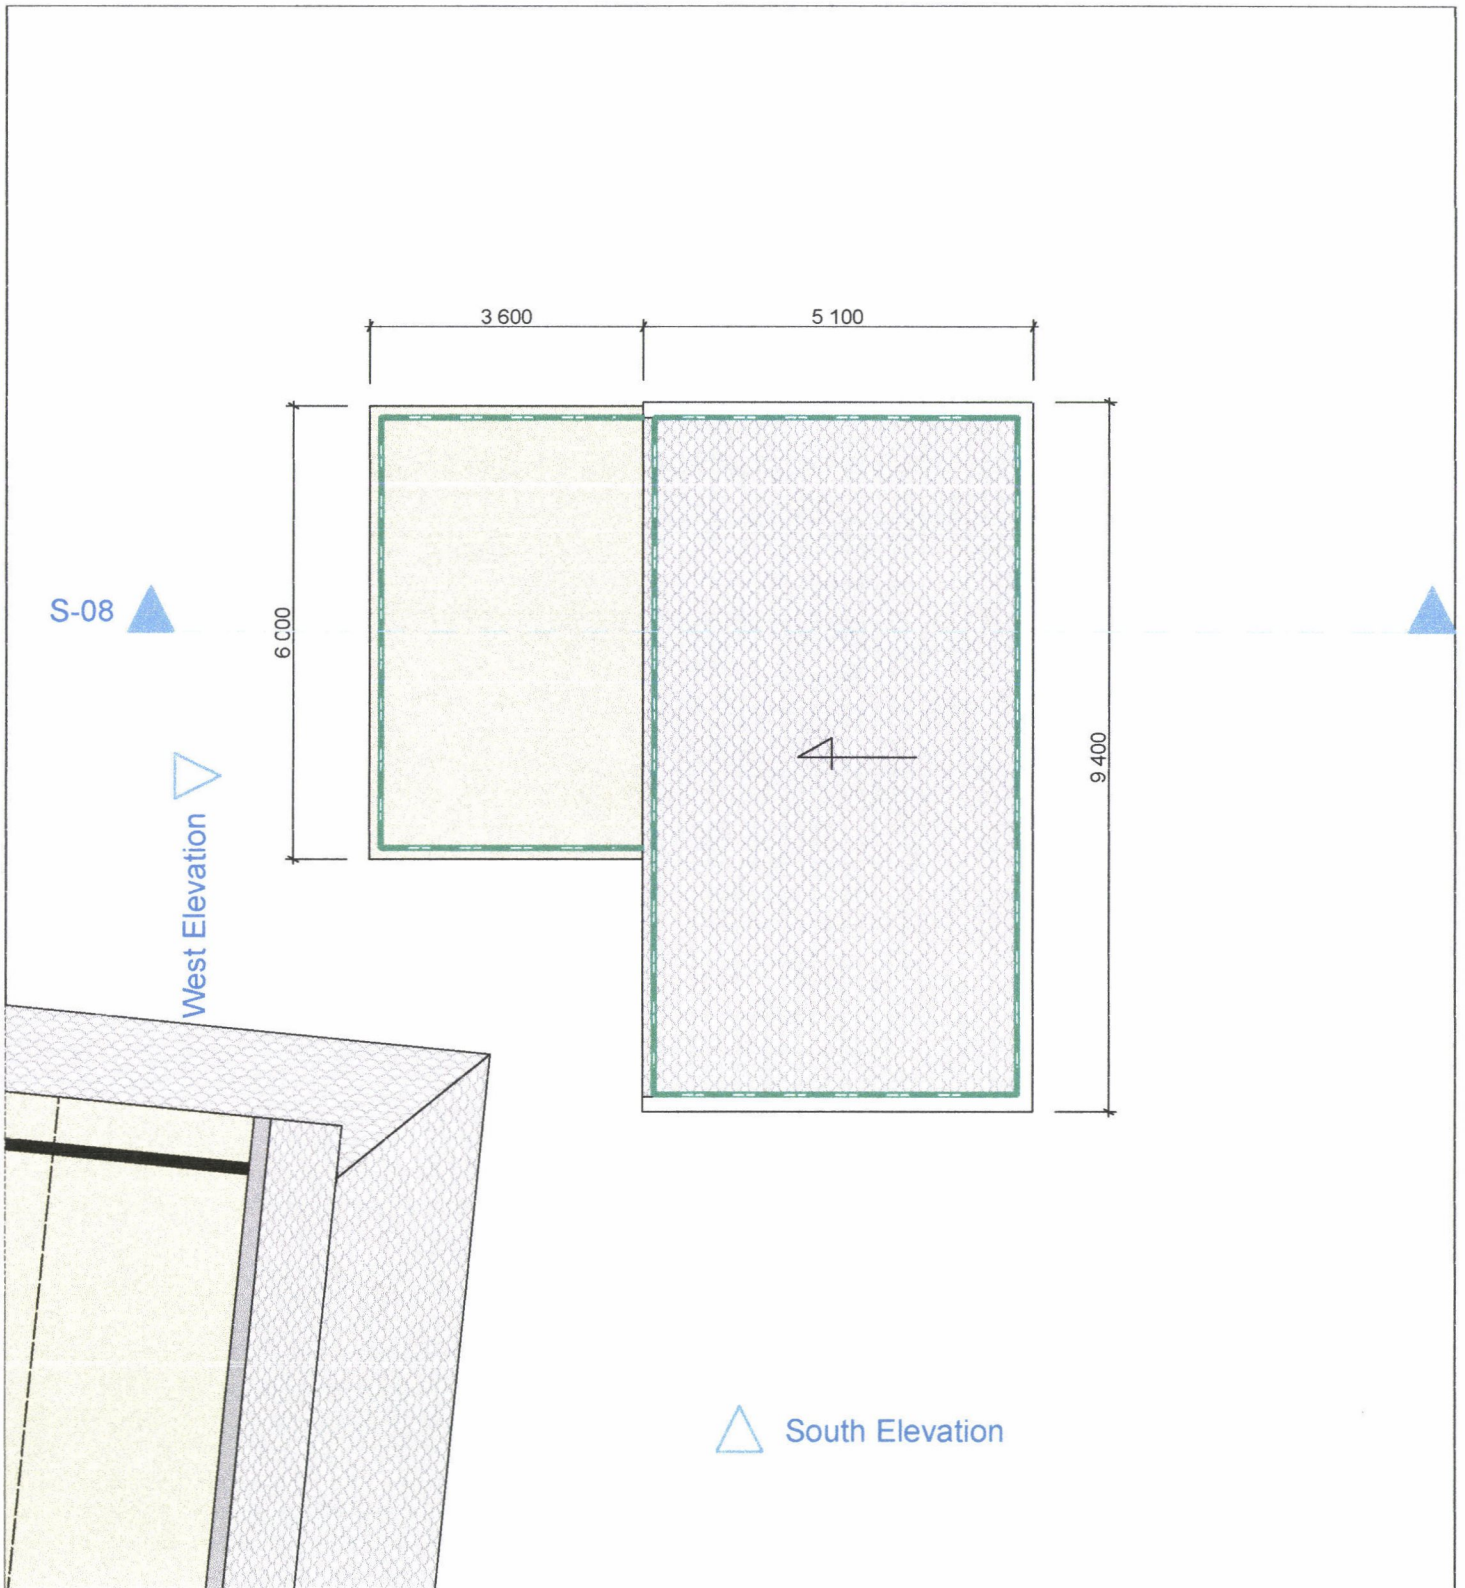


Mannesvegen 242, 4275 Sævelandsvik Karmøy kommune		Søker <b>Kenneth Sjo Lie</b>	Date <b>11-07-2023</b>	Tegning <b>Takplan</b>		
<b>Garasje under 70 kv.m. med støttemur på kommunal eiendom</b>				Stadium <b>Arkitektonisk/Teknisk Prosjekt</b>		
Mannesvegen 242, 4275 Sævelandsvik Karmøy kommune		Ingeborg Drengstig og Kenneth Sjo Lie <i>Ingeborg Drengstig Kenneth Sjo Lie</i>		Skala <b>1:100</b>	Side <b>3</b>	Sider <b>6</b>

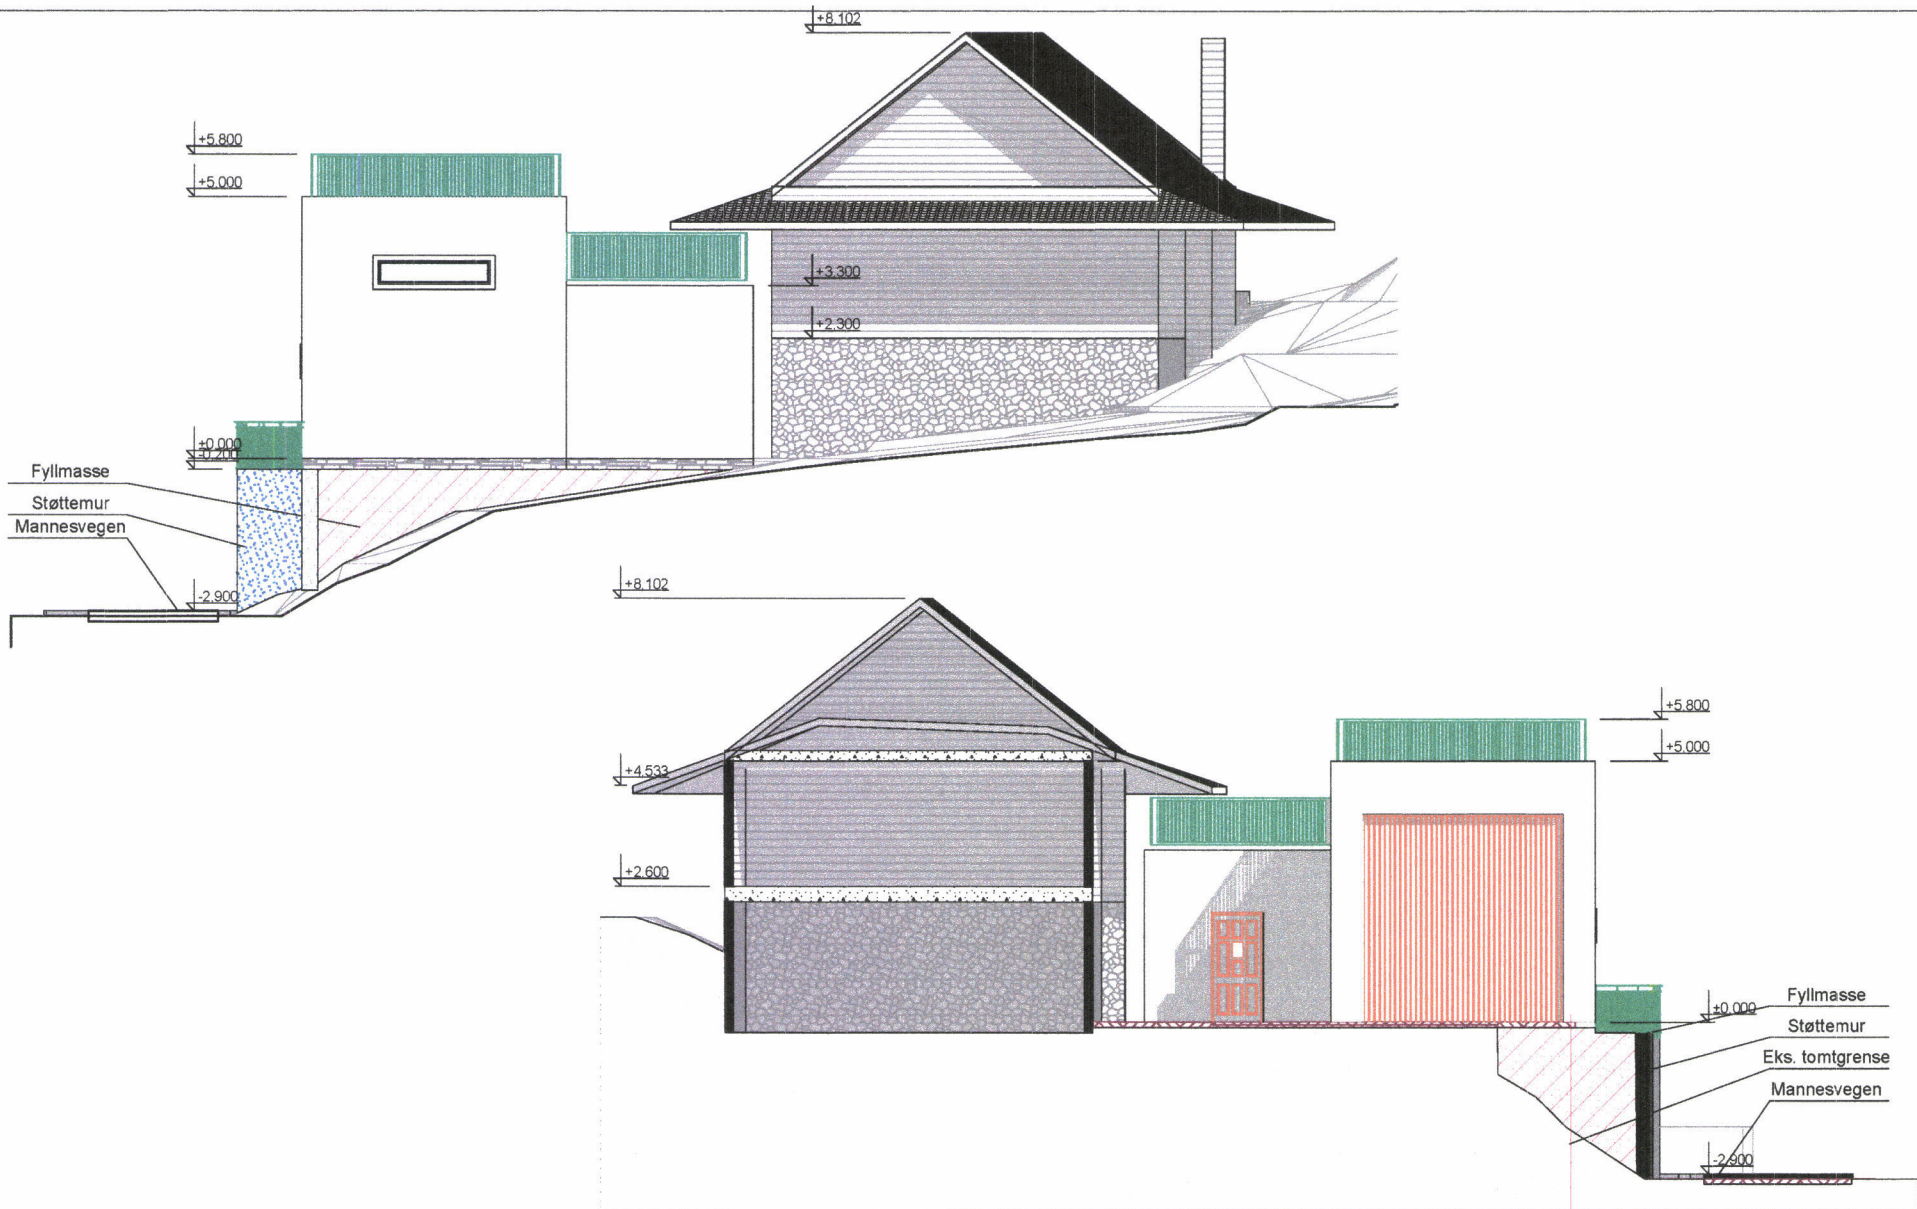

Mannesvegen 242, 4275 Sævelandsvik Karmøy kommune		Søker <b>Kenneth Sjø Lie</b>	Date 11-07-2023	Tegning <b>Fasade mot nord og sør</b>		
<b>Garasje under 70 kv.m. med støttemur på kommunal eiendom</b>				Stadium <b>Arkitektonisk/Teknisk Prosjekt</b>		
Mannesvegen 242, 4275 Sævelandsvik Karmøy kommune		Ingeborg Drengstig og Kenneth Sjø Lie <i>Ingeborg Drengstig</i>		Skala <b>1:100</b>	Side <b>4</b>	Sider <b>6</b>

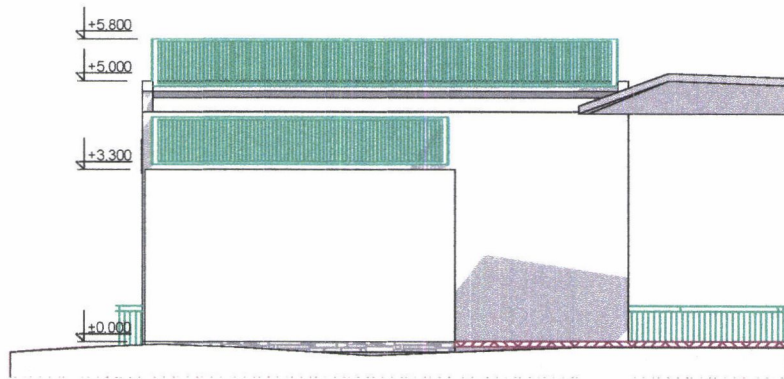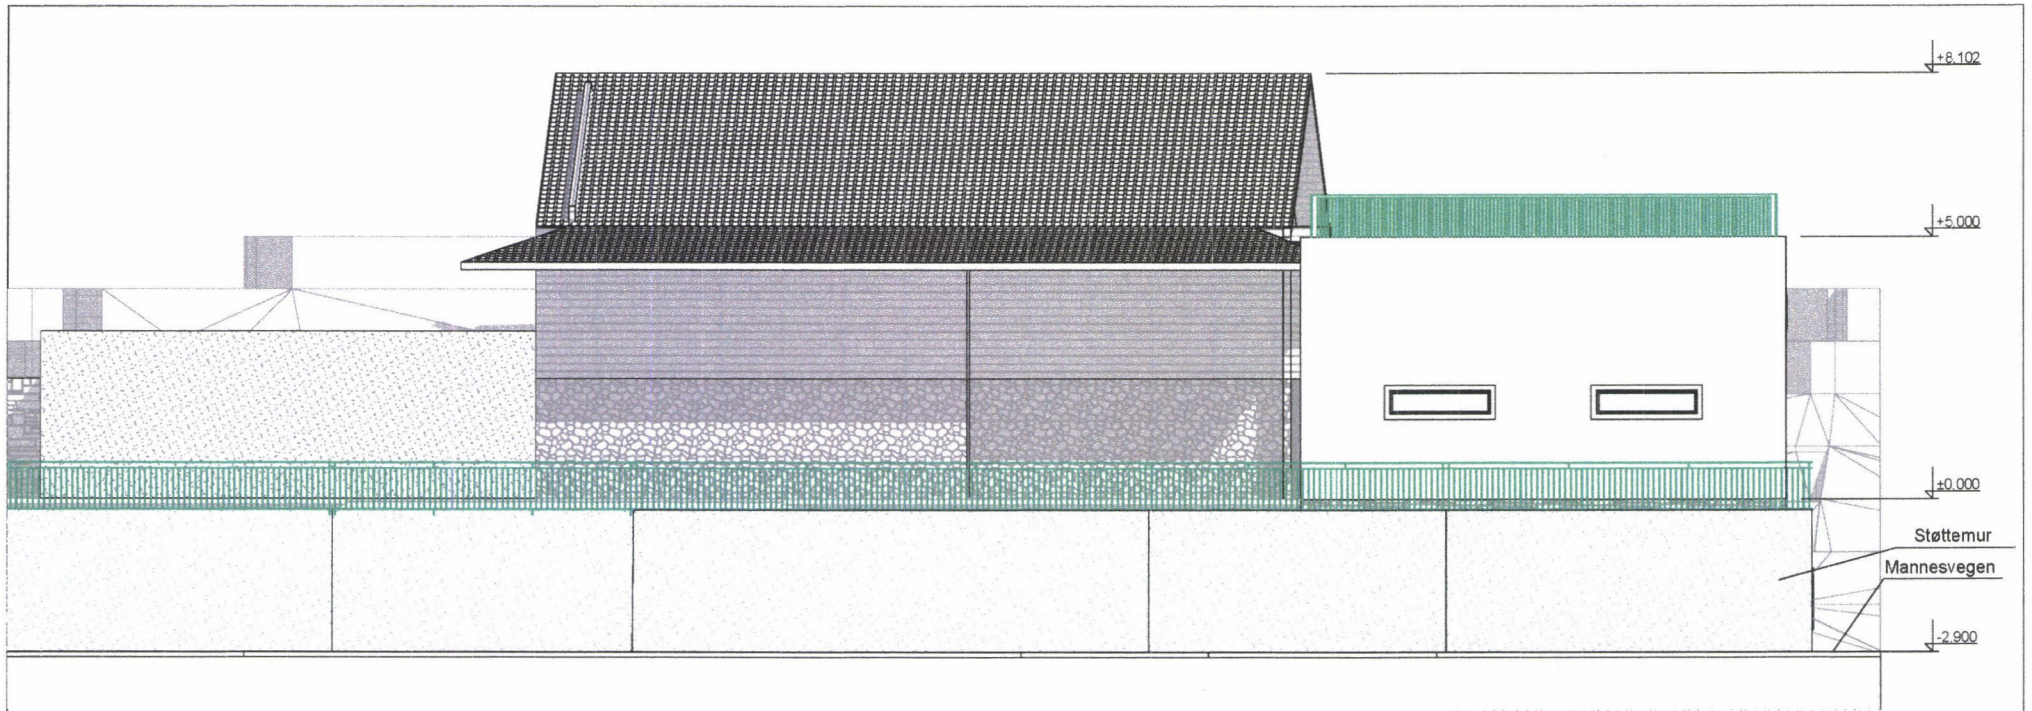

Mannesvegen 242, 4275 Sævelandsvik Karmøy kommune		Søker Kenneth Sjø Lie	Date 11-07-2023	Tegning <b>Fasade mot øst og vest</b>		
<b>Garasje under 70 kv.m. med støttemur på kommunal eiendom</b>				Stadium <b>Arkitektonisk/Teknisk Prosjekt</b>		
Mannesvegen 242, 4275 Sævelandsvik Karmøy kommune		Ingeborg Drengstig og Kenneth Sjø Lie		Skala	Side	Sider
		<i>Ingeborg Drengstig Kenneth Sjø Lie</i>		<b>1:100</b>	<b>5</b>	<b>6</b>

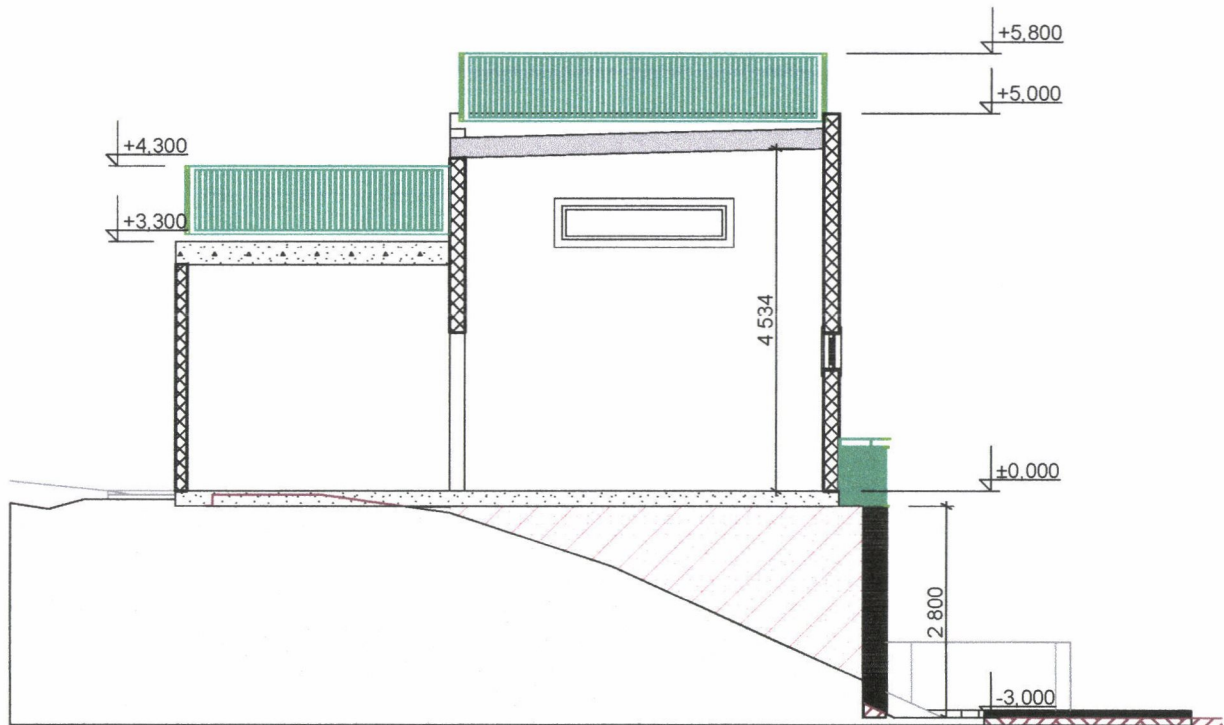

		Tegning		
Mannesvegen 242, 4275 Sævelandsvik Karmøy kommune		Søker <b>Kenneth Sjo Lie</b>	Date <b>11-07-2023</b>	<b>Snitt</b>
		Stadium		
<b>Garasje under 70 kv.m. med støttemur på kommunal eiendom</b>		<b>Arkitektonisk/Teknisk Prosjekt</b>		
Mannesvegen 242, 4275 Sævelandsvik Karmøy kommune		Ingeborg Drengstig og Kenneth Sjo Lie		Skala
		<i>Ingeborg Drengstig Kenneth Sjo Lie</i>		Side
				Sider
		<b>1:100</b>		<b>6</b>
				<b>6</b>