

SITUASJONSKART

vedlegg til underretting etter oppmålingsforretning

med saksnummer: **23/5043**

avholdt dato: **06.07.2023**

Formål: **Klarlegging**

Landmåler: **Håvard Storegjerde**

KARMØY KOMMUNE


SEKTOR AREAL OG BYGGESAK




NB: Kartet kan inneholde feil,
noen grenser er usikre.

Utskriftsdato: 14.08.2023

Målestokk: 1:1000

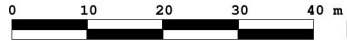

Datum: Euref 89/UTM 32

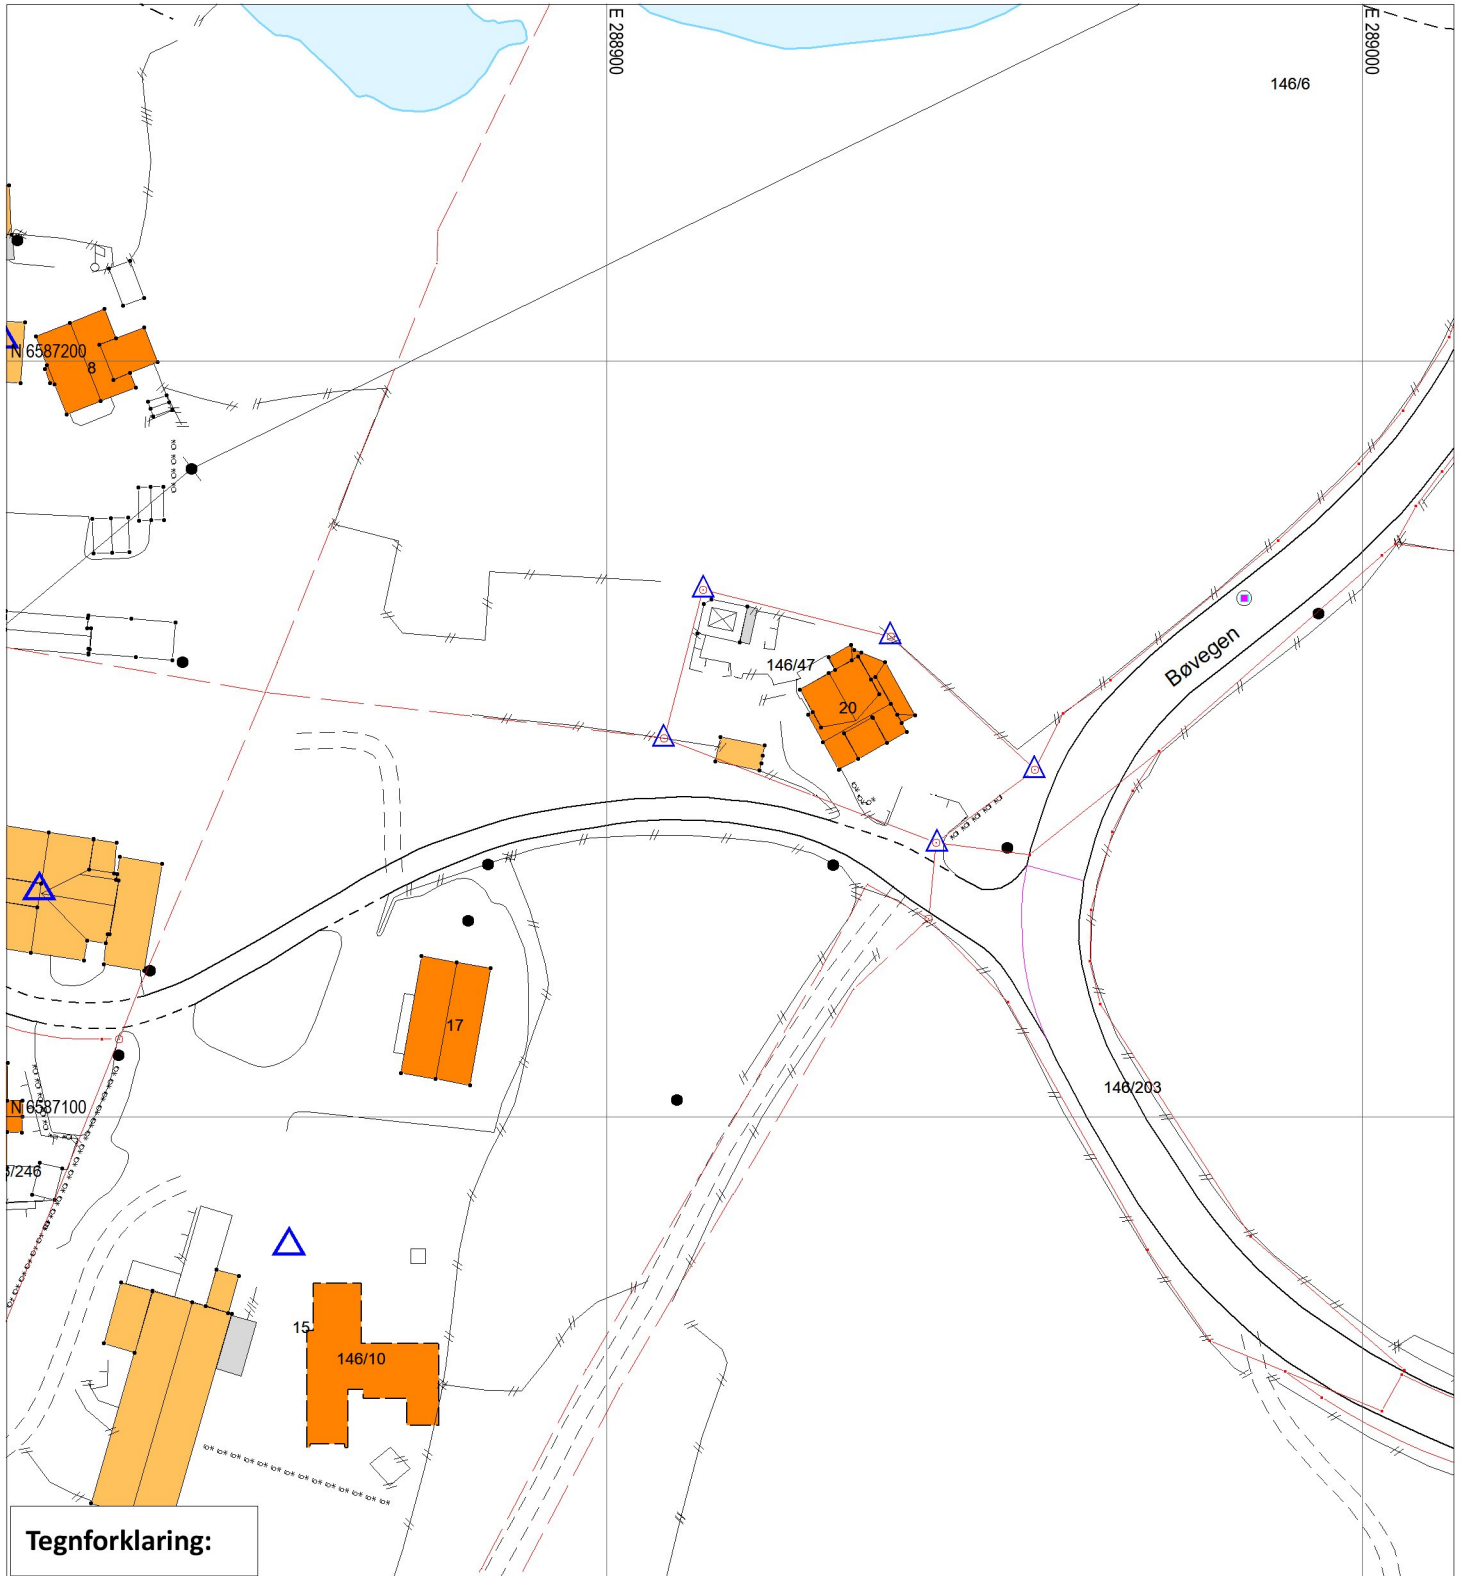

Tegnforklaring:

Grensepunkt behandlet i denne oppmålingsforretningen

Umerket/merket med spray



Rekvirenten får tilsendt matrikkelbrev med fullstendig liste over grensepunkt, unntagen ved forretning som bare går ut på å merke tidligere oppmålt grense.

Offentlig godkjent grensemerke



Annen type merking,
(gjerdestolper, mur, stein/røys etc)



Punkt som ikke er angitt med noen av symbolene ovenfor er uforandret (f.eks. målt/merket tidligere) og/eller ikke en del av oppmålingsforretningen

Eiendomsgrænse målt



Vegkant

Eiendomsgrænse usikker



Høydekurve

Bygg -takflate



Høyspent, stolper

Bygg -planlagt



Kommunale VA-ledninger, kum

Bygg eldre enn 1900,
sefrak bygg



—●—
—●—
—●—