



Vest
1 : 100

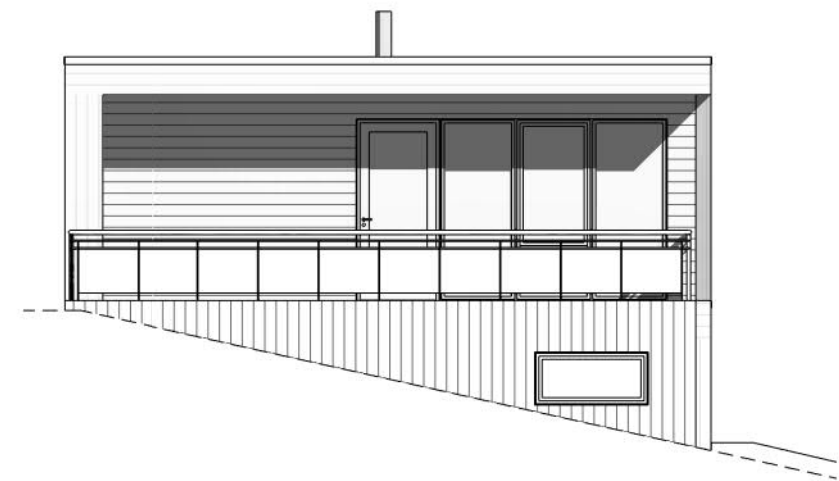


Sør
1 : 100



Øst
1 : 100

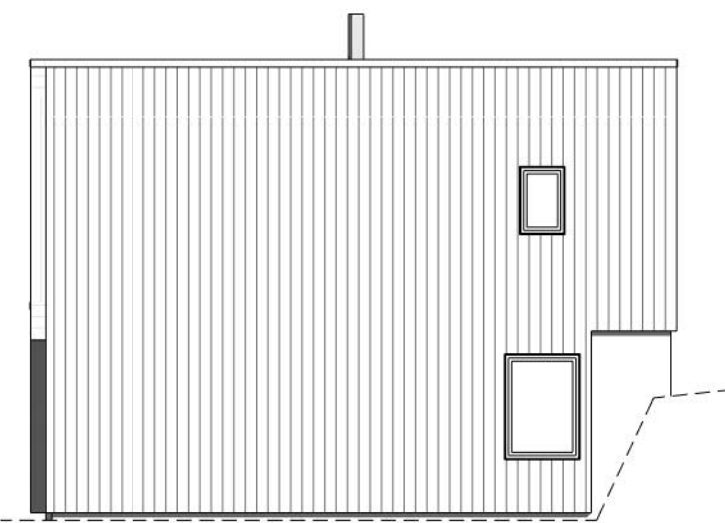

Nord
1 : 100

| Rev. | Revisjonen gjelder | | Utført | Kontr. | Dato |
|------|---|--|---|-------------|----------|
| |  | Tiltakshaver. | Målestokk 1 : 100 | Dato | 14/08/23 |
| | | Reza Rajabi | | Tegnet | TE |
| | Prosjektnavn. | Villa Rajabi | | Kontr. | GG |
| | | Prosjektadresse. | Prosjekt nr. | 122023 | |
| | | 149/508 - Karmøy | Tegning nr. | A102 | |
| | | Tegning. | Gnr / Bnr. | Rev. | |
| | | Fasader | Tegningen må hverken, helt eller delvis benyttes av tiltak som ikke Garvikgruppen medvirker i | | |
| | | Garvik Prosjekt AS Vestheimvegen 15 4250 Kopervik Tlf: 52844750 www.garvikgruppen.no | | | |