



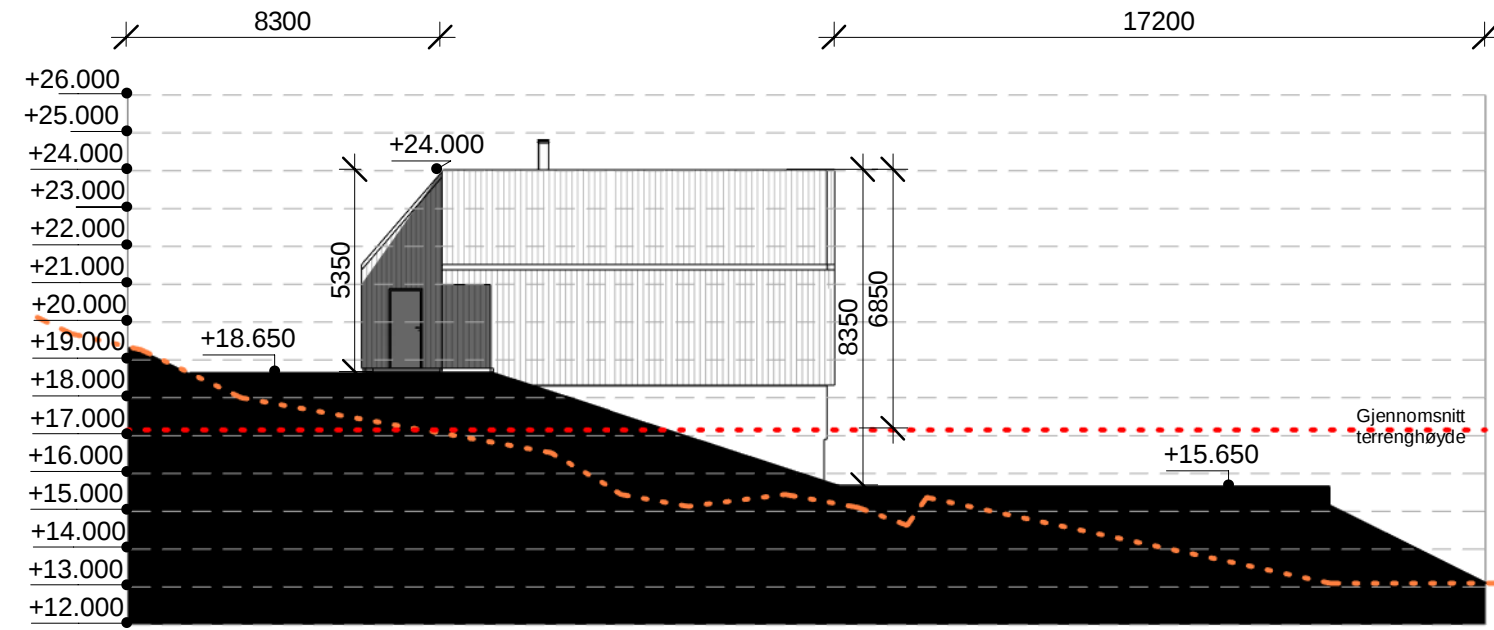


Terrengsnitt A
1 : 200



Terrengsnitt B
1 : 200

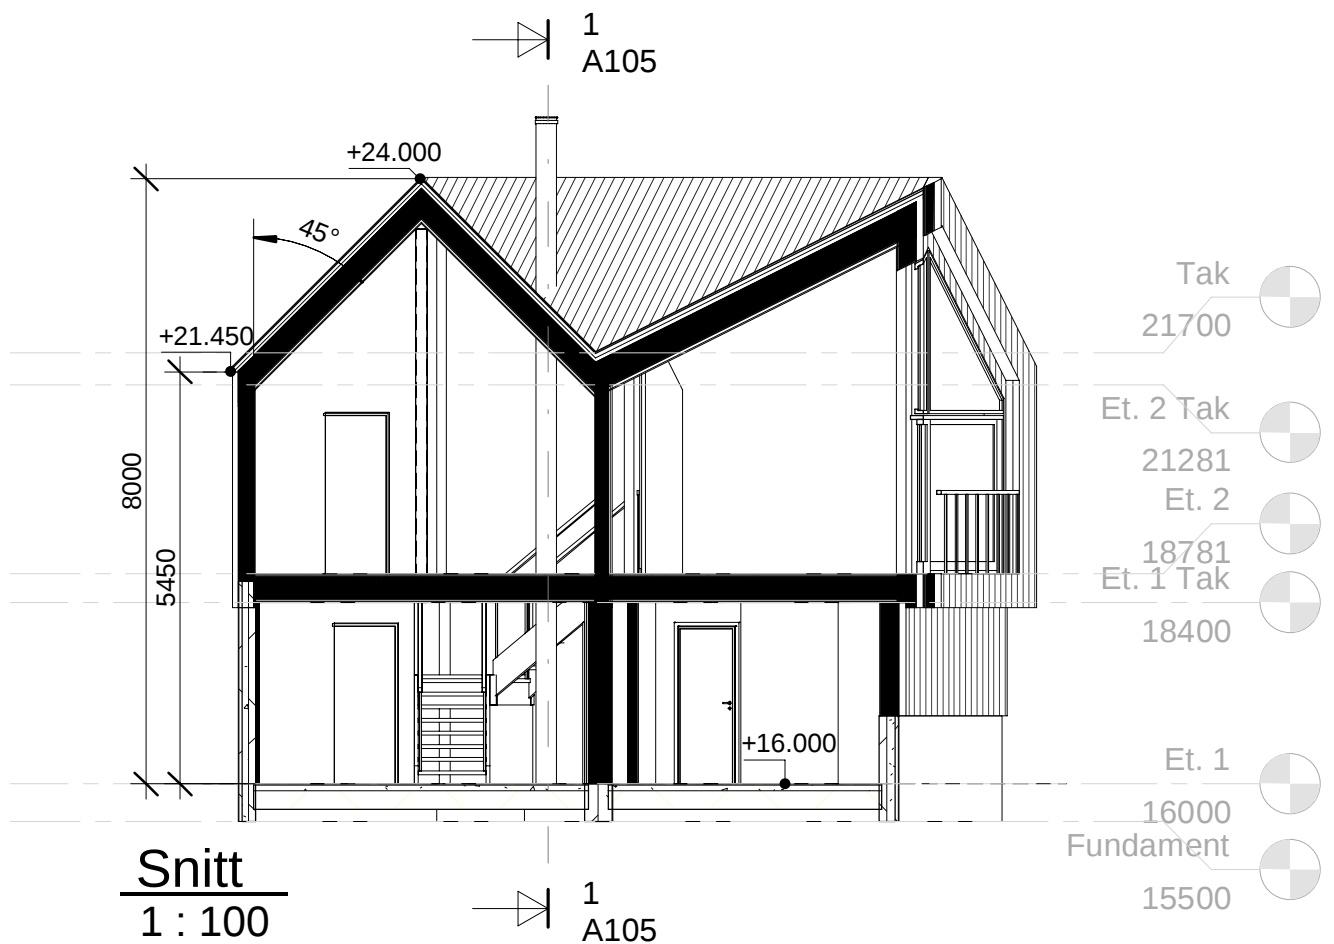

Snitt
1 : 100

Rev.	Revisjonen gjelder		Utført	Kontr.	Dato
 Garvik Prosjekt AS Vestheimvegen 15 4250 Kopervik Tlf: 52844750 www.garvikgruppen.no	Tiltakshaver.	Håkon Risanger	Målestokk	Dato 01/08/23	
	Prosjektnavn.	Hytte Røyksund	indicated	Tegnet	TE
	Prosjektadresse.	120/158 - Karmøy	Prosjekt nr.	Kontr.	GG
	Tegning.	Terrengsnitt	072023		Tegning nr.
Tegningen må hverken, helt eller delvis benyttes av tiltak som ikke Garvikgruppen medvirker i			Gnr / Bnr.		

15.08.2023 10.28.39