



## Ledningskart


Eiendom: 15/2498  
Adresse:   
Utskriftsdato: 06.06.2023  
Målestokk: 1:500

Karmøy kommune

Kartet viser kommunale ledningstrærer (vann og avløp) der disse finnes.  
Private stikkledninger legges der disse er registrert.  
Informasjon hentes fra kommunens digitale ledningskartverk.

UTM-32

D-2

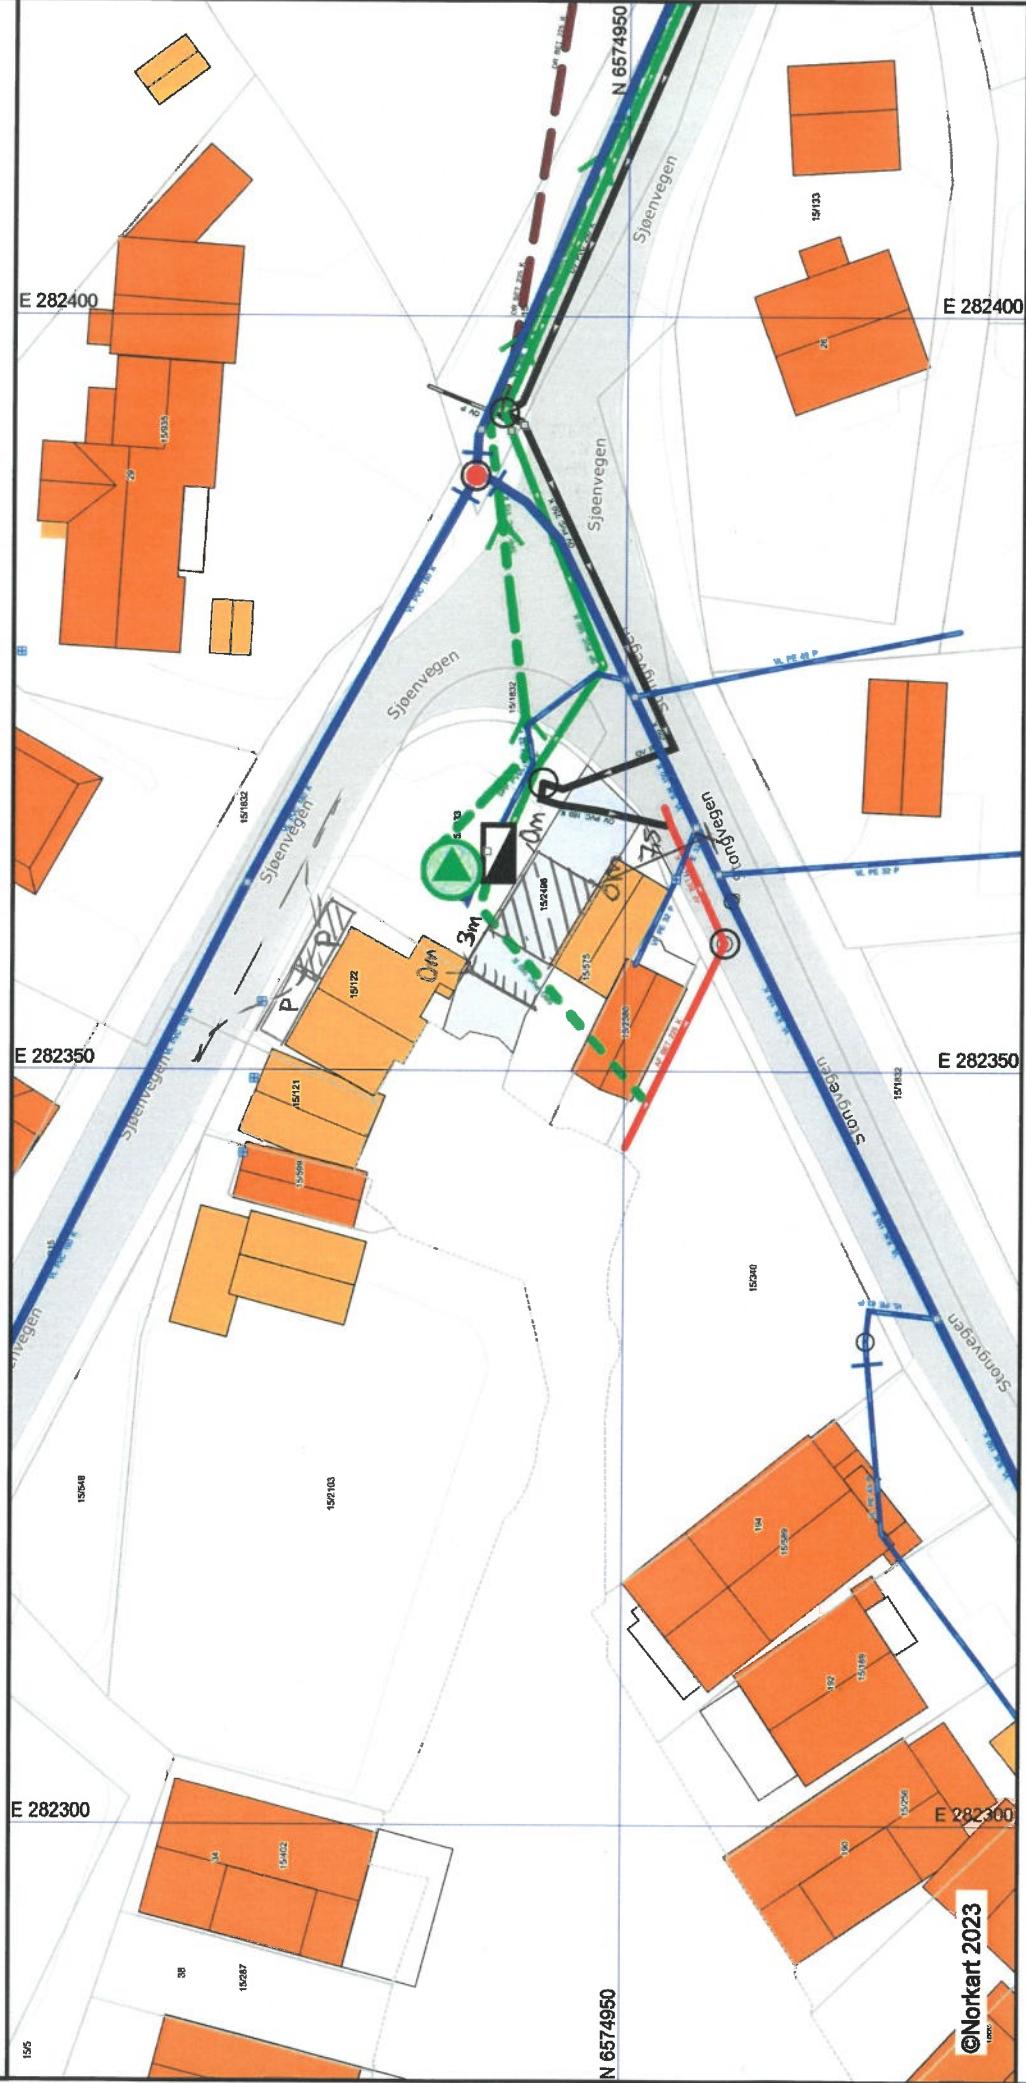

Det tas forbehold om at det kan forekomme feil, mangler eller avvik i kartet. Specifikt gjelder dette usikre eiendomsgrunner.  
VA-ledninger kan være tegnet parallellforskjøvet og mange private ledninger mangler i kartet.

©Norkart 2023