



Karmøy kommune

# Reguleringsplankart

D-2


Eiendom: 1/52498

Adresse:

Utskriftsdato: 06.06.2023

Målestokk: 1:500

UTM-32

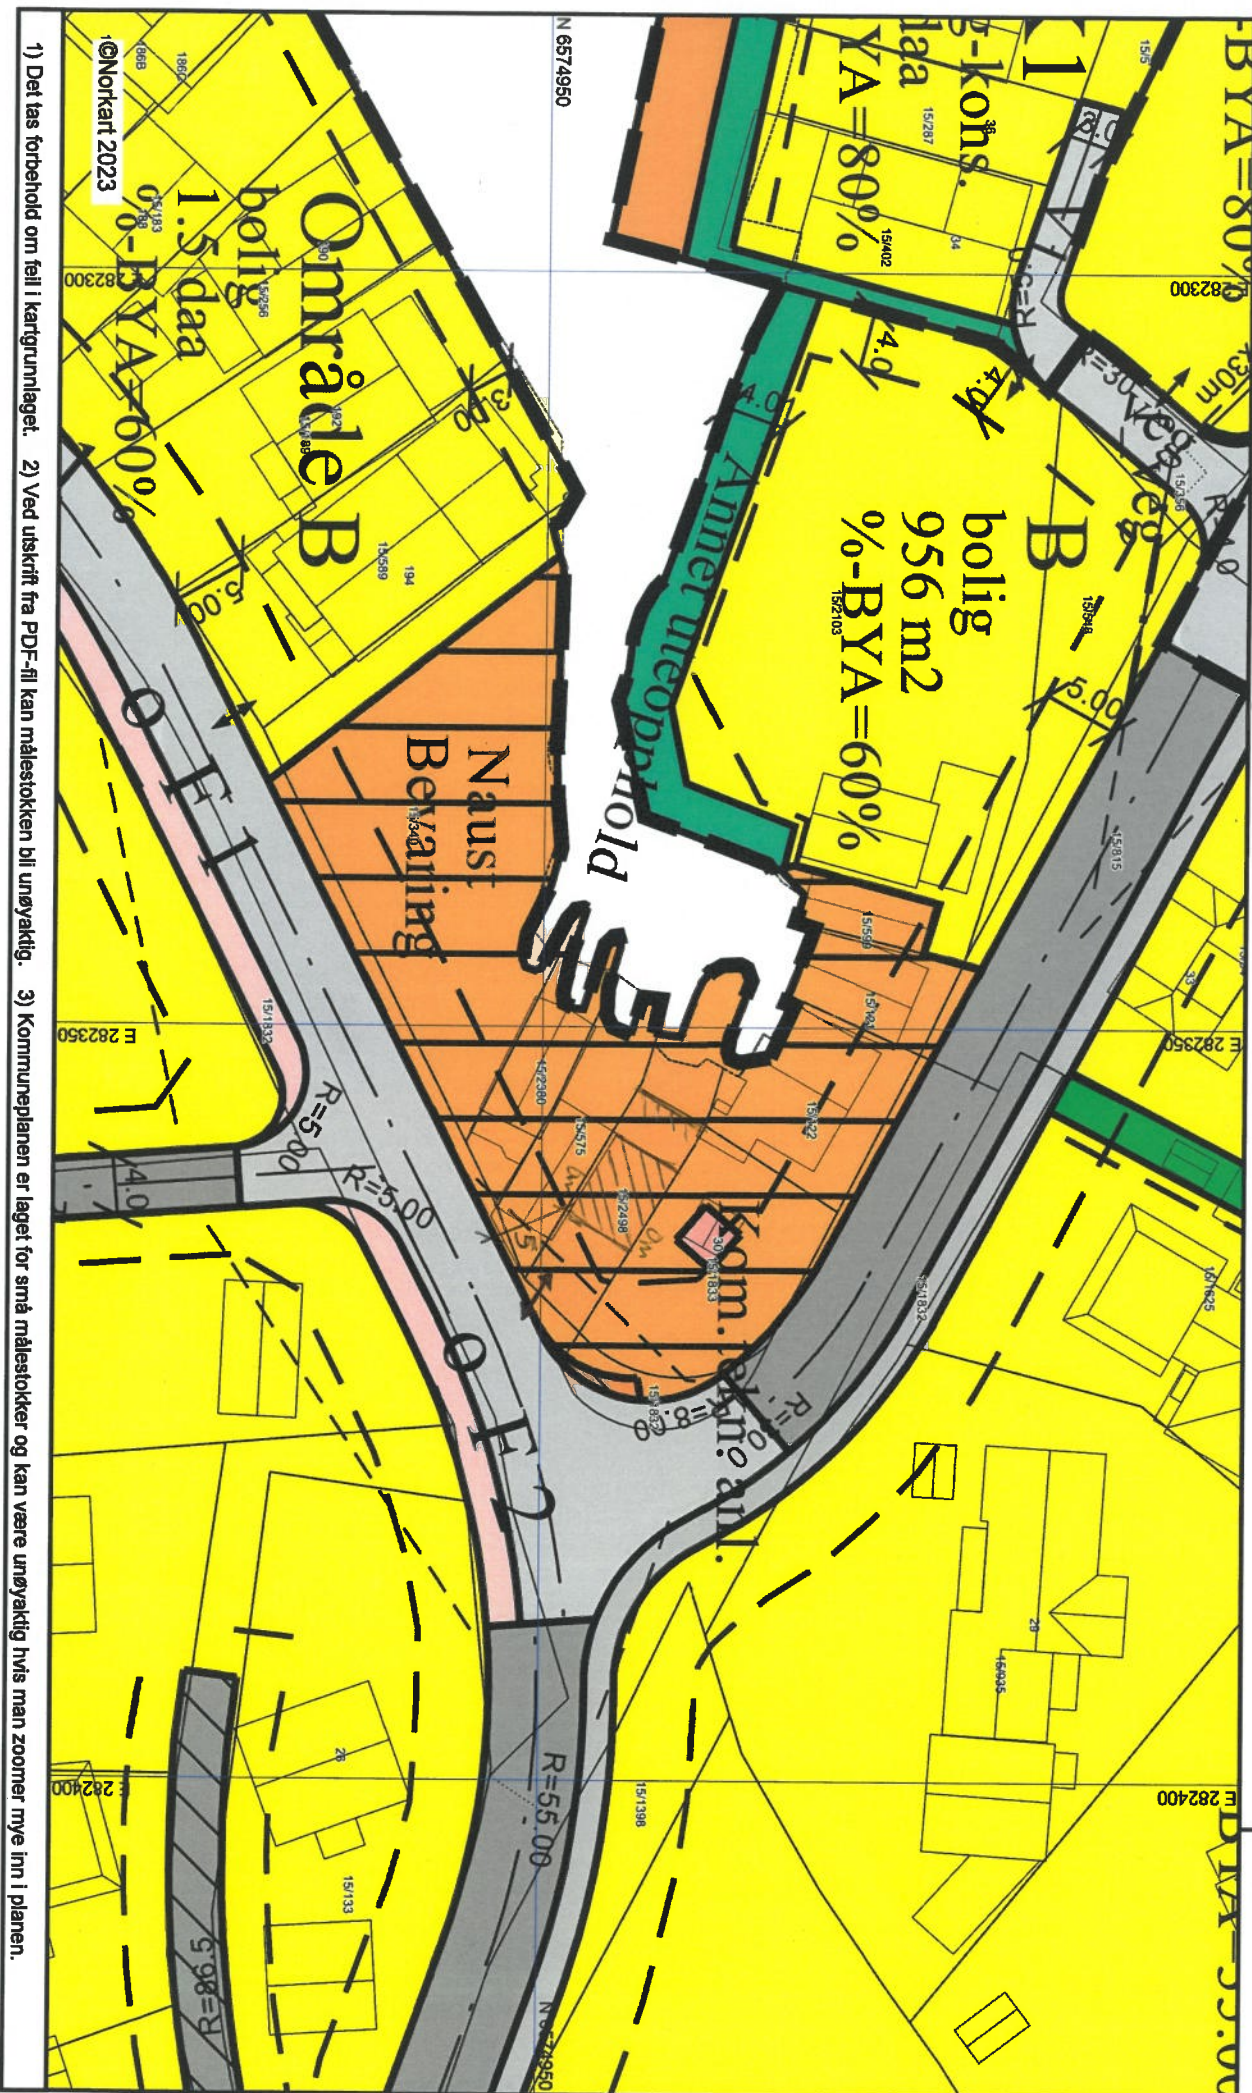

1) Det tas forbehold om feil i kartgrunnlaget. 2) Ved utskrift fra PDF-fil kan målestokken bli unøyaktig. 3) Kommuneplanen er laget for små målestokker og kan være unøyaktig hvis man zoomer mye inn i planen.