The drawing shall not be copied or be given to third party without Hallgruppen's consent

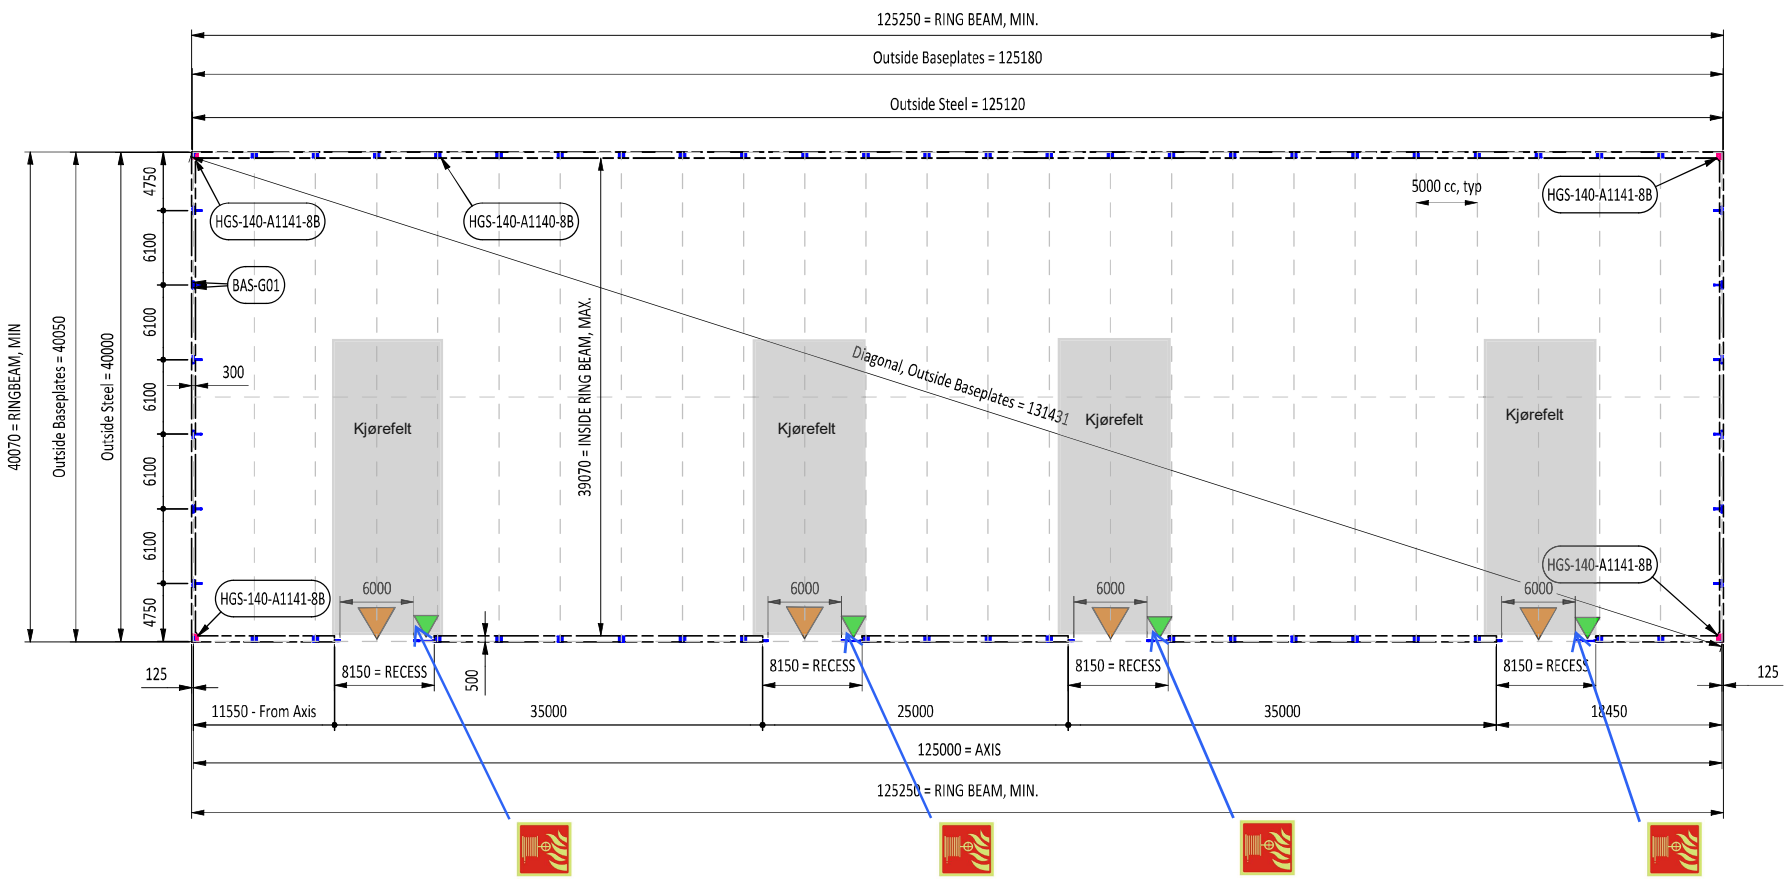

Oppstillingsplass for brannvesenet i forkant av hallen.

Door / Emergency exit -

Gate -

236154F01 Brannskisse
Husøyvegen, dukhall tomt C1, Karmøy
Firesafe AS
01.08.2023
Utf: JB KS: STS

- Utgang merket med grønn trekant på tegningsunderlag.
- Det må være en brannslange ved hver utgang.
- Utganger og brannslanger må skiltes/merkes.