

plasseres i nabogrense mot 17/143 og 17/108


Tegning: <b>Situasjonsplan</b> <b>Plantegninger</b> Støvegen 10 4270 Akrehamn	Prosjektnr.. <b>2346</b>	Dato opprettet <b>22.06.23</b>	Gnr./Bnr. <b>17/142</b>	Mål <b>1:200</b>	Tegningsnr.. <b>A10-2</b>
	Fase. <b>Pergola</b>	Sign..	Kontroll:	Godkjent	Rev. ID



Dato: 22.06.2023

Målestokk: 1:500

Koordinatsystem: UTM 32N

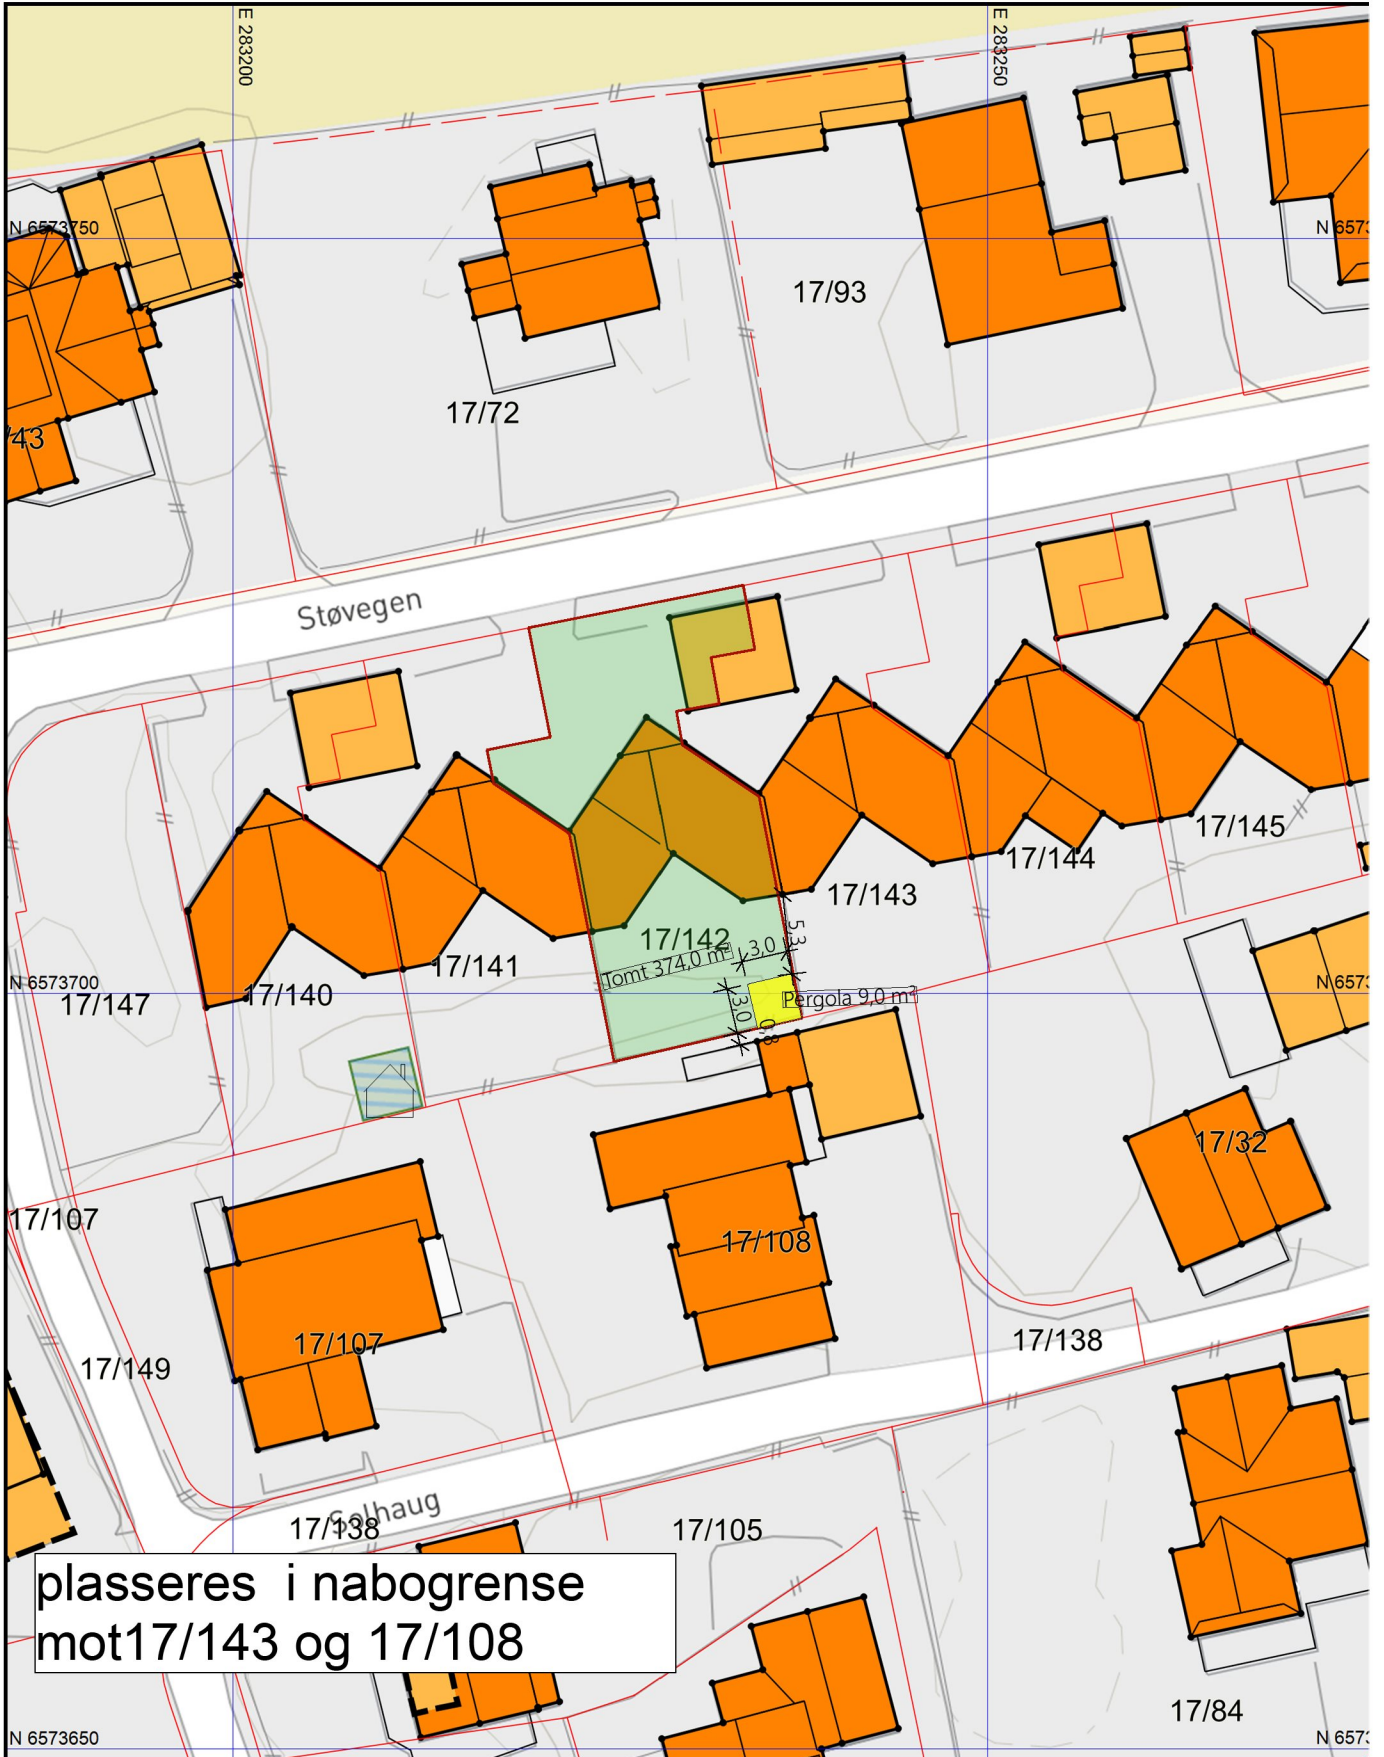

plasseres i nabogrense  
mot 17/143 og 17/108

Tegning:  
**Situasjonsplan**  
**Plantegninger**  
Støvegen 10 4270 Akrehamn

Prosjektnr.  
**2346**

Dato opprettet  
**22.06.23**

Gnr./Bnr.  
**17/142**

Mål  
**1:500**

Tegningsnr.  
**A10-3**

Fase.  
**Pergola**

Sign..

Kontroll:

Godkjent

Rev. ID