




1:100 Fasade Vest

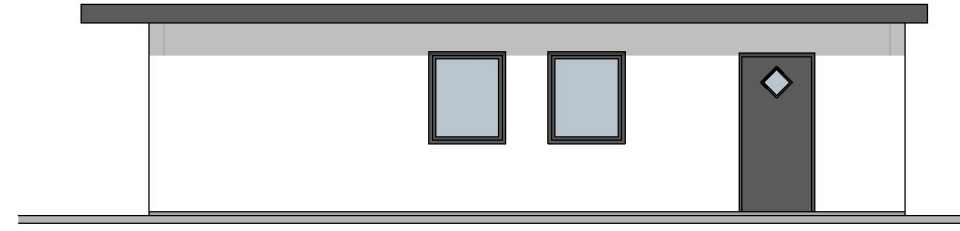


1:100 Fasade Nord

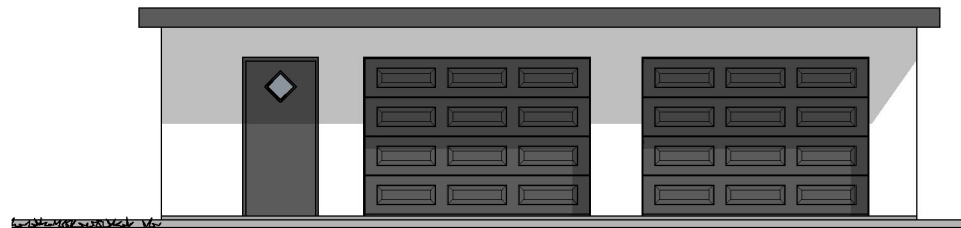

1:100 Fasade Øst

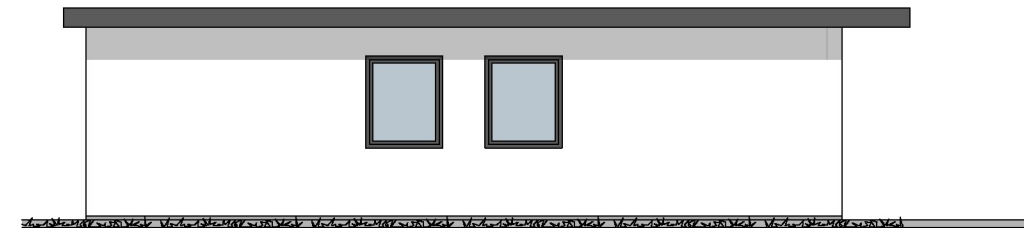

1:100 Fasade Sør

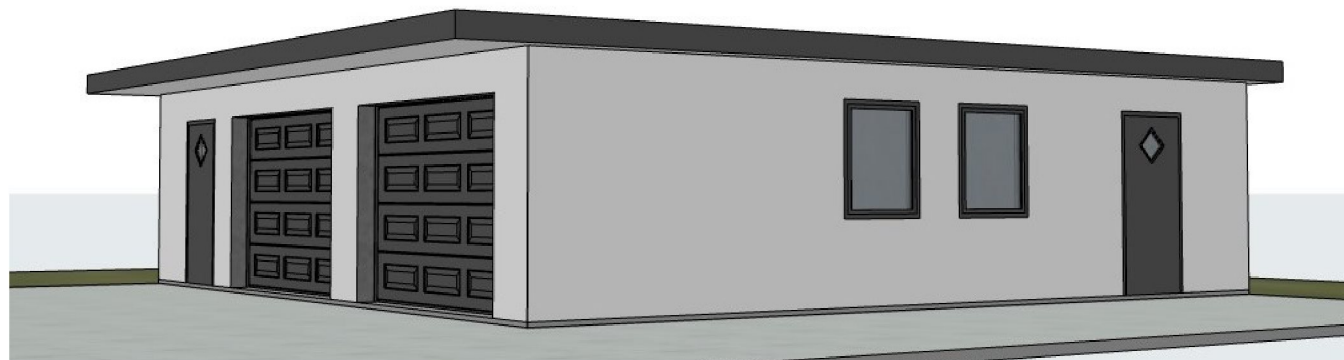

Prosjekt: Garasje/uthus	Kontroll prosjekt: Sign.: Kontroll:
Tiltakshaver: Gunn Linda Kristiansen Varnevegen 47 4275 Sævelandsvik	Gnr./Bnr./Festenr.: 9/15
Prosjekterende: North Ark As Fleslandvegen 59 A 4291 Kopervik	
© Alle rettigheter tilhører utførende for prosjektering, kopiering eller bruk av disse tegningene er forbudt uten skriftlig samtykke	Dato: 24.07.23
Tegning: Fasader	Målestokk: 1:100, 1:200
	Tegningsnr.: Rev.: A40-01 .