


**Situasjonskart ved orientering om oppmåling/retting av eiendomsgrenser til ikke møtt part**


Dato : 16.08.2023  
 Gnr/Bnr: 135/4  
 Skrevet ut av:  
 Håvard Storegerde  
 23/5010

**KARMØY KOMMUNE**  
 SEKTOR AREAL OG BYGGESAK  
 Kart- og oppmålingskontoret

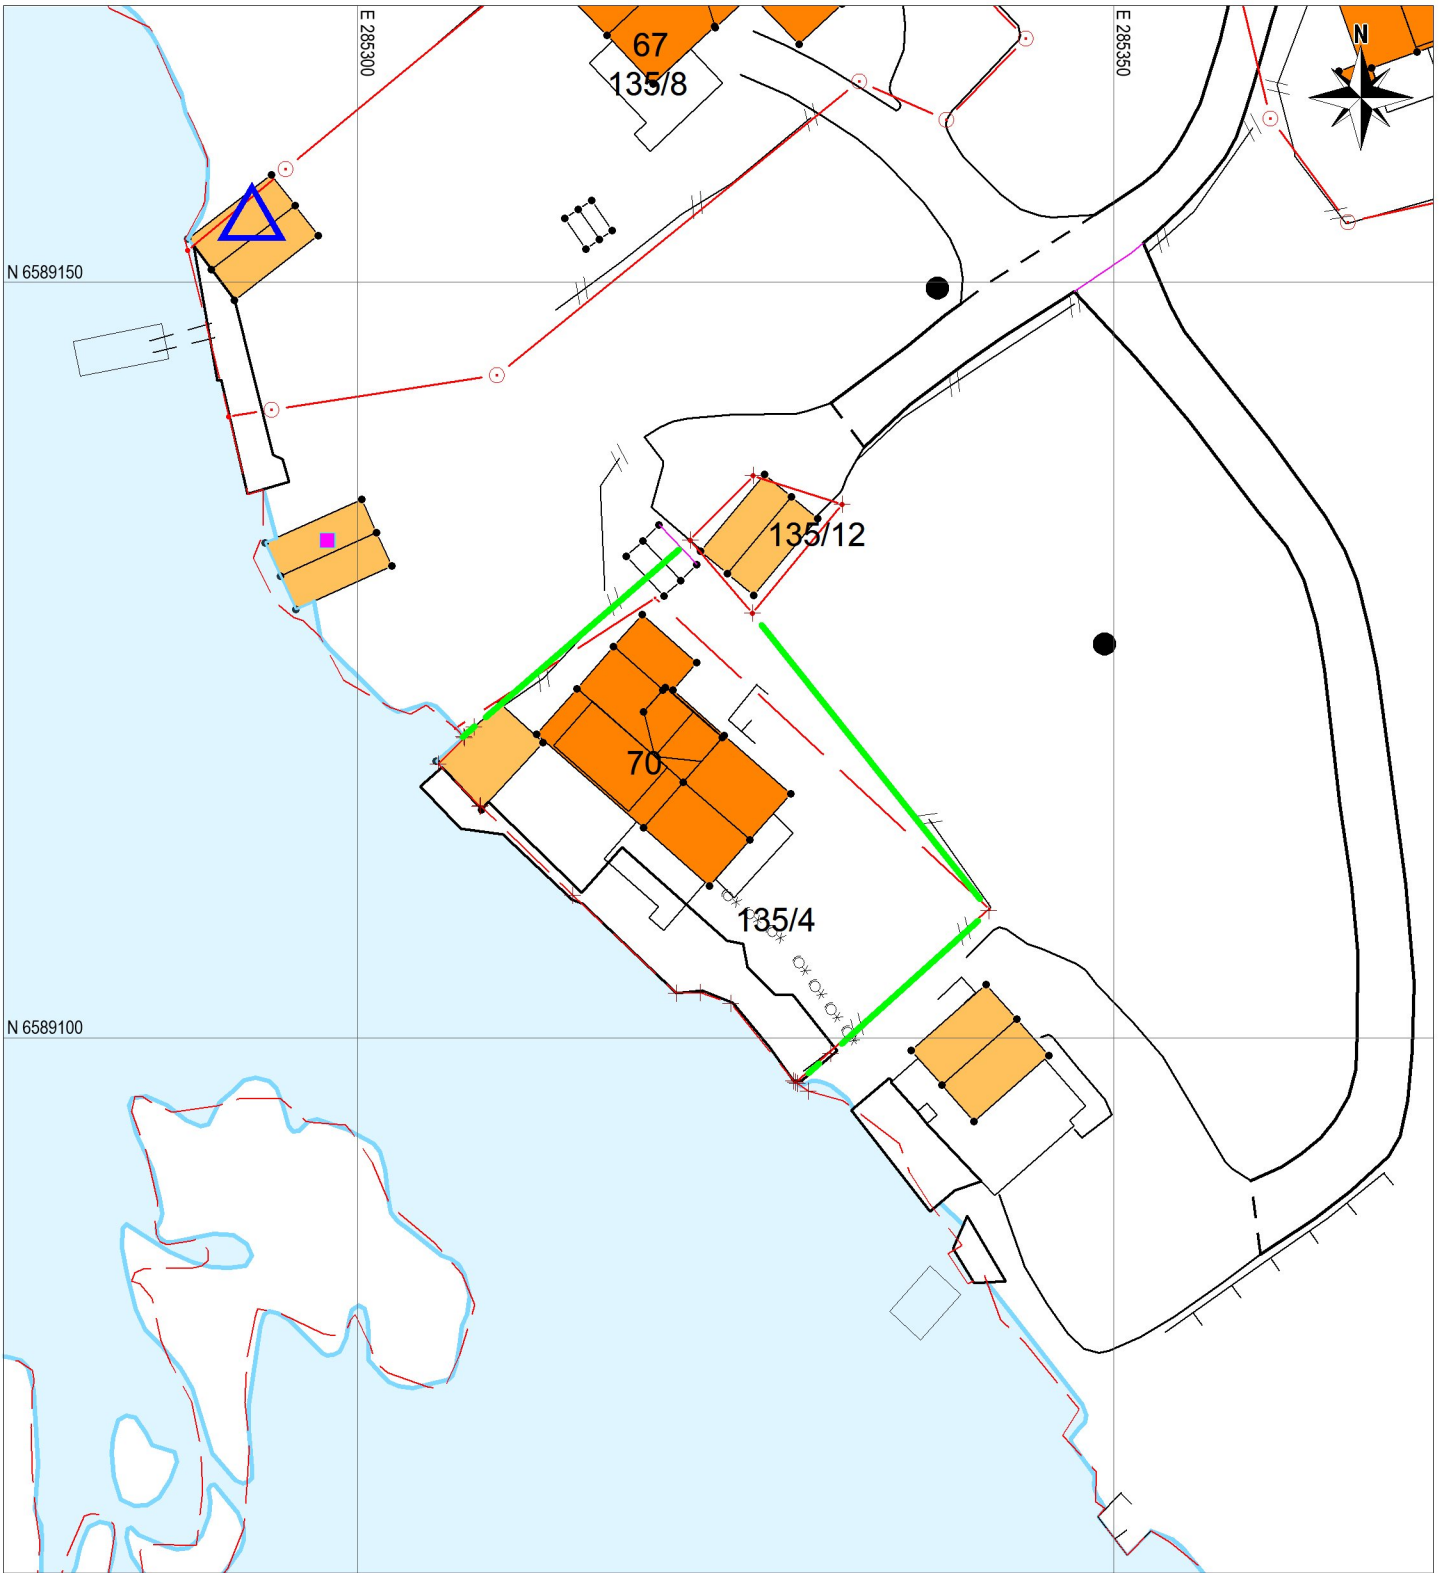

**Tegnforklaring:**

Målestokk: 1:500

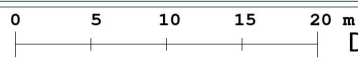

Datum: Euref 89/UTM 32

Eiendomsgrense målt



Bygg -takflate



Eiendomsgrense usikker, ikke målt



Vegkant



Grenselinjer som erstattes



Høydekurve



Rettet grenselinje, ikke målt



Oppmålt grenselinje



NB: Kartet kan inneholde feil, noen grenser er usikre.