

Tegningsformat: A3







V1 tverrprofiler  
 Teknisk plan for 543 Vestre Mykje  
 Snikvegen, Karmøy kommune

DATO: 29/09/2022  
 TEGNET:  
 MÅLESTOKK: 1:100

TEGN.NR.: 301

VEG: V1

SIDE: 1

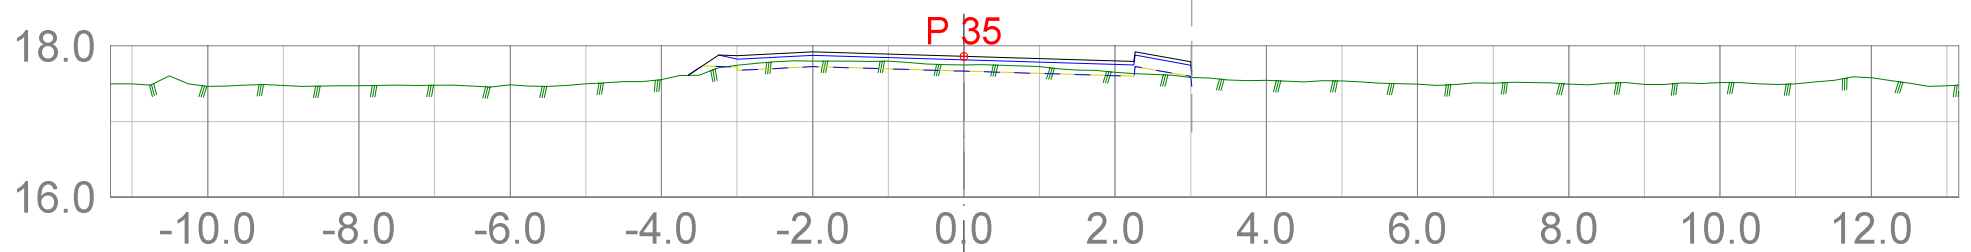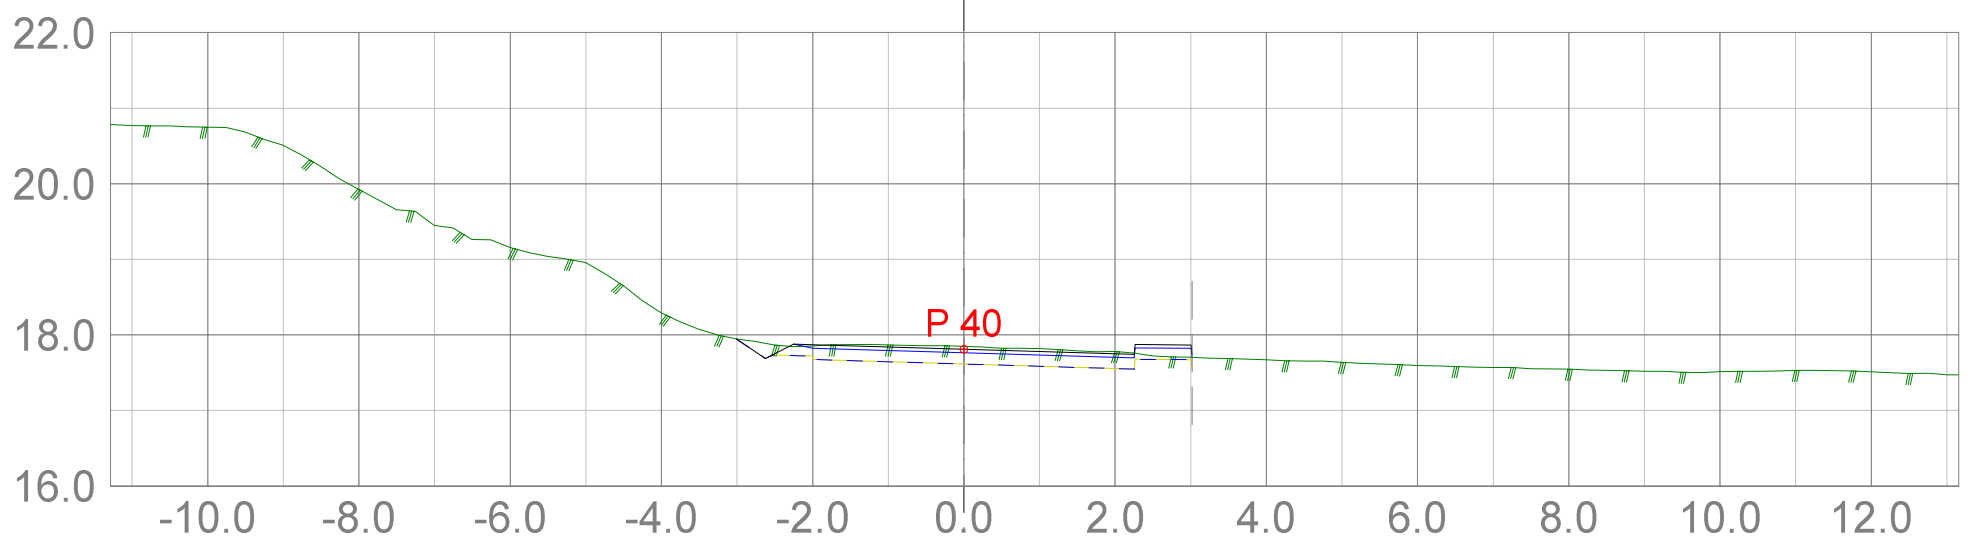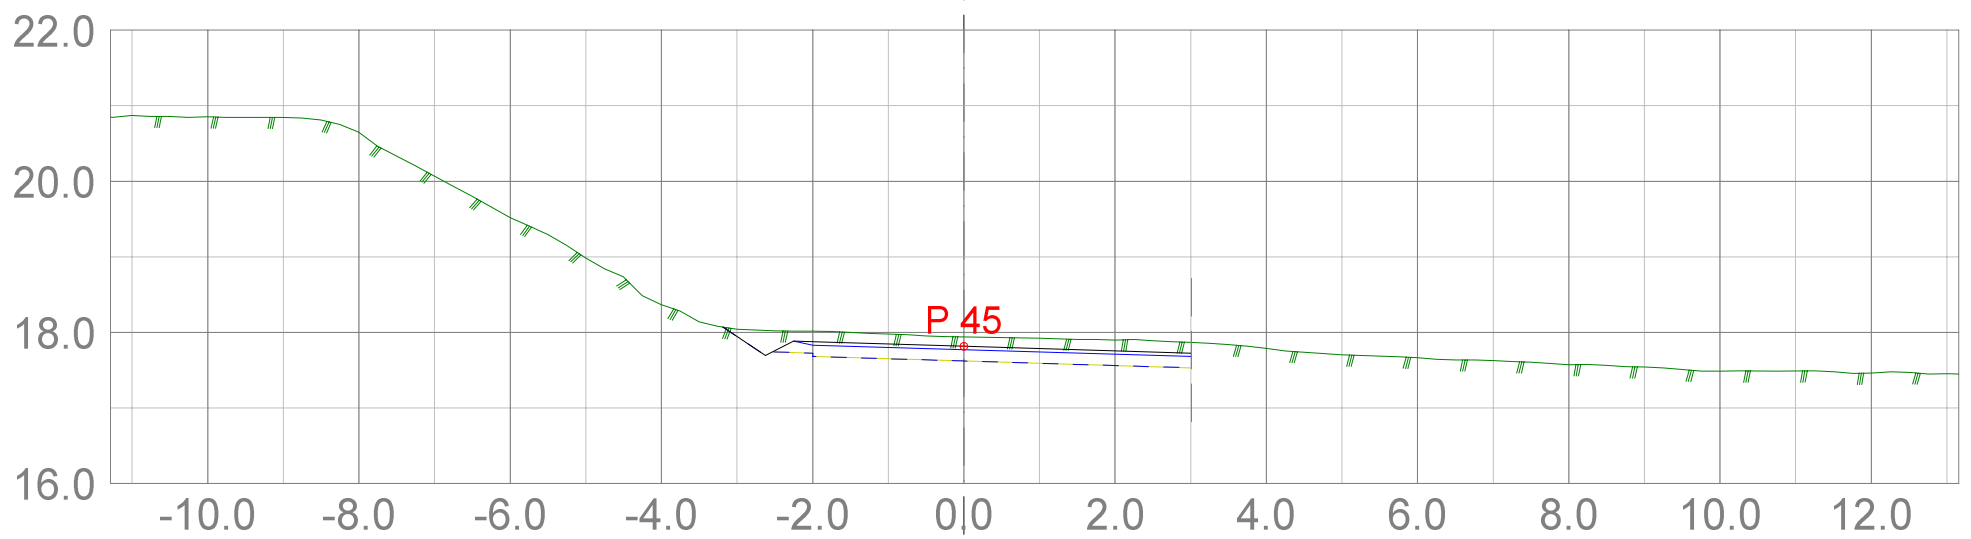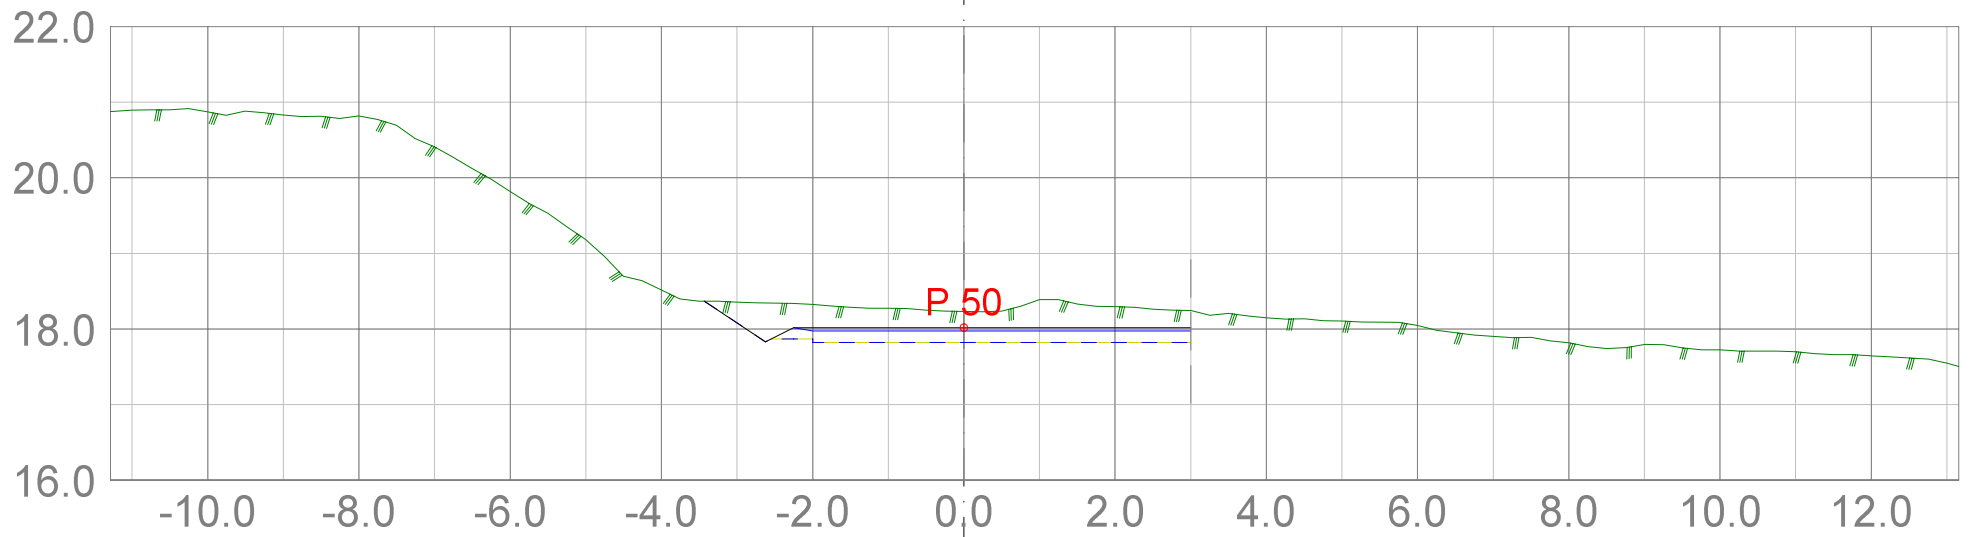

Tegningsformat: A3



**RH Oppmåling**  
Vår kompetanse – din sikkerhet

V1 tverrprofiler  
Teknisk plan for 543 Vestre Mykje  
Snikvegen, Karmøy kommune

DATO: TEGNET: MÅLESTOKK:

29/09/2022





1:100

TEGN.NR.:

301

VEG: V1

SIDE: 2

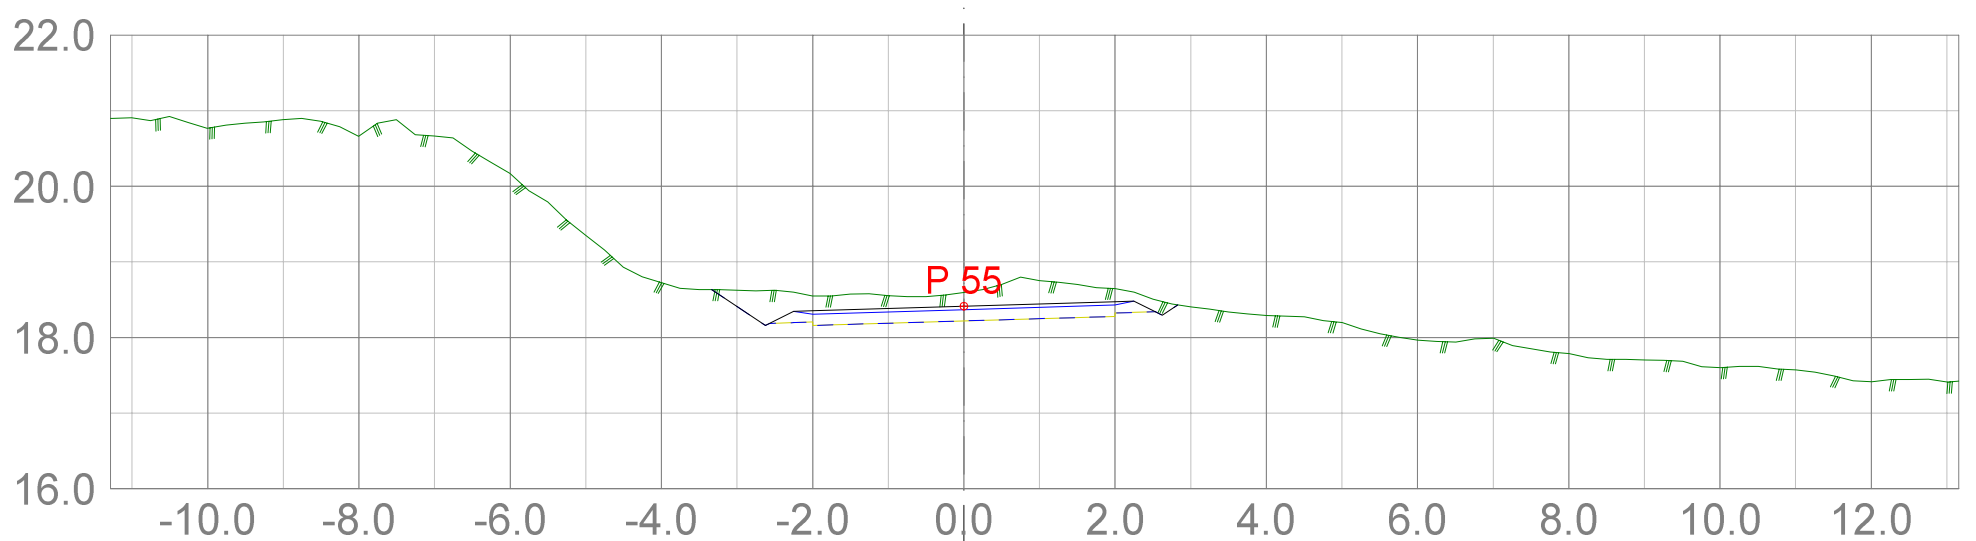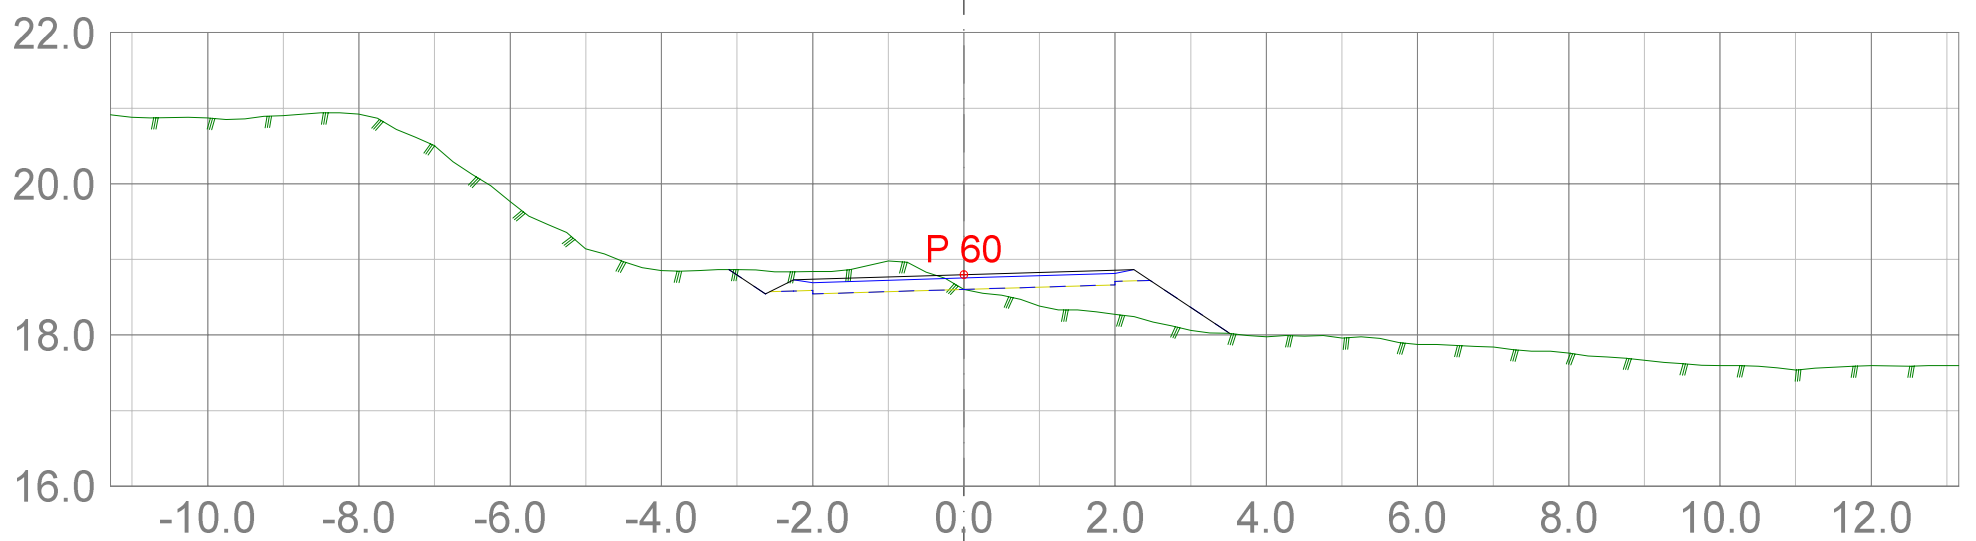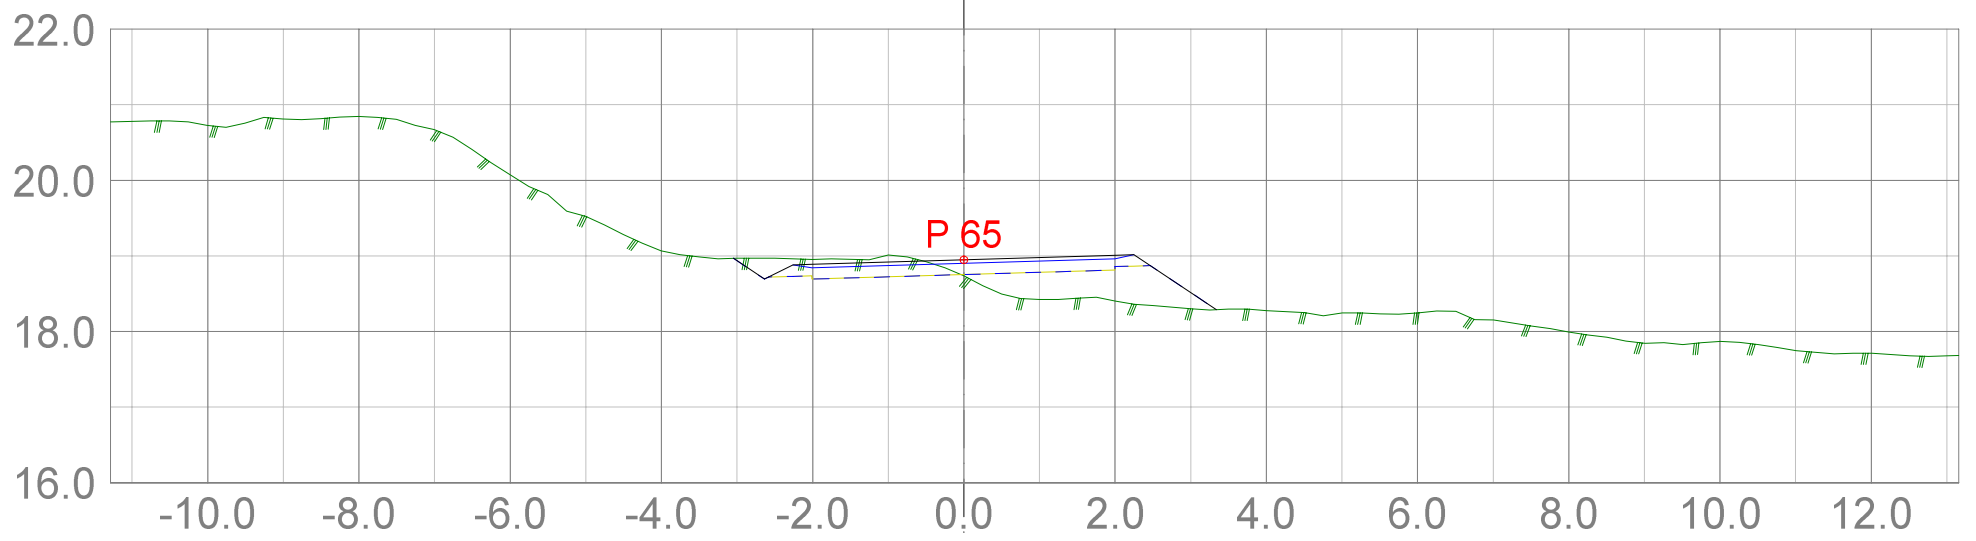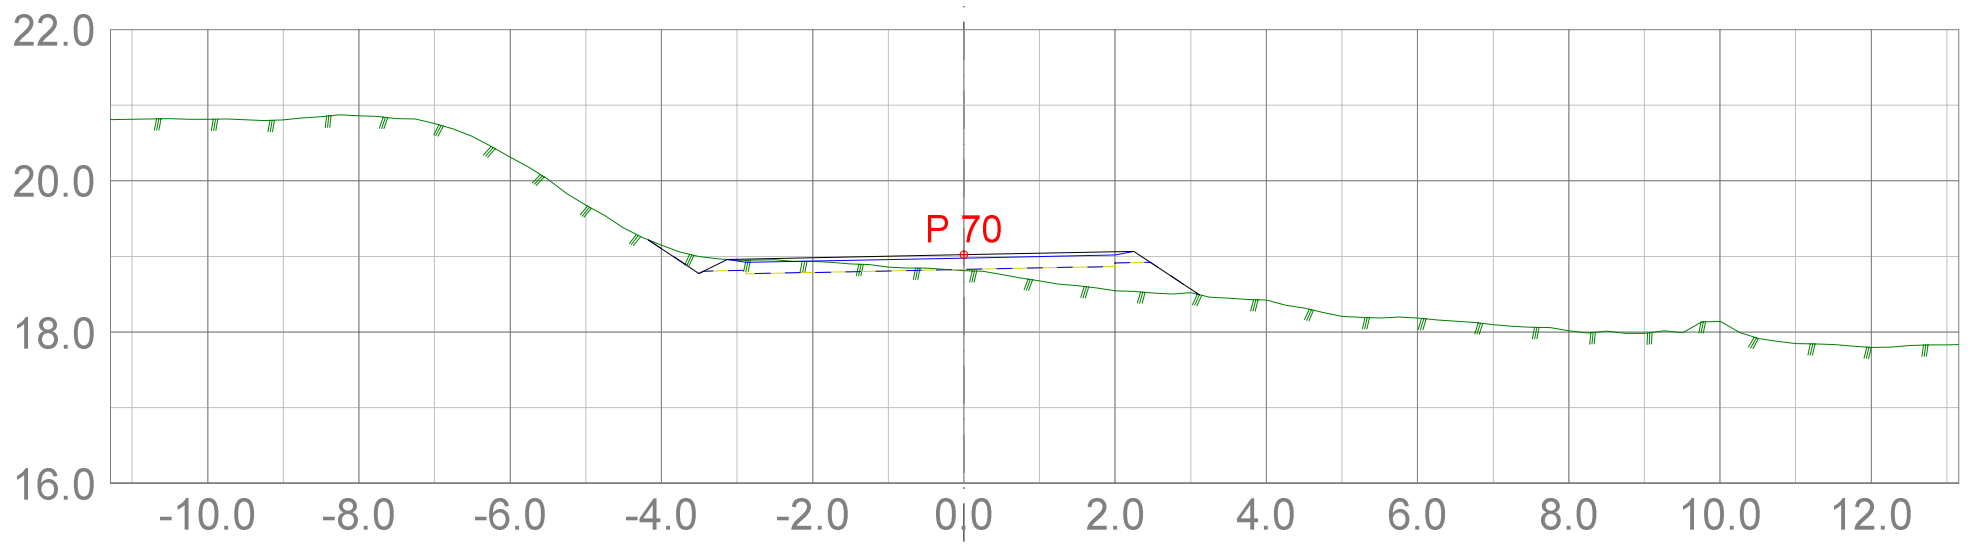

Tegningsformat: A3








V1 tverrprofiler  
 Teknisk plan for 543 Vestre Mykje  
 Snikvegen, Karmøy kommune

DATO: 29/09/2022  
 TEGNET:  
 MÅLESTOKK: 1:100

TEGN.NR.:  
 301

VEG: V1

SIDE: 3

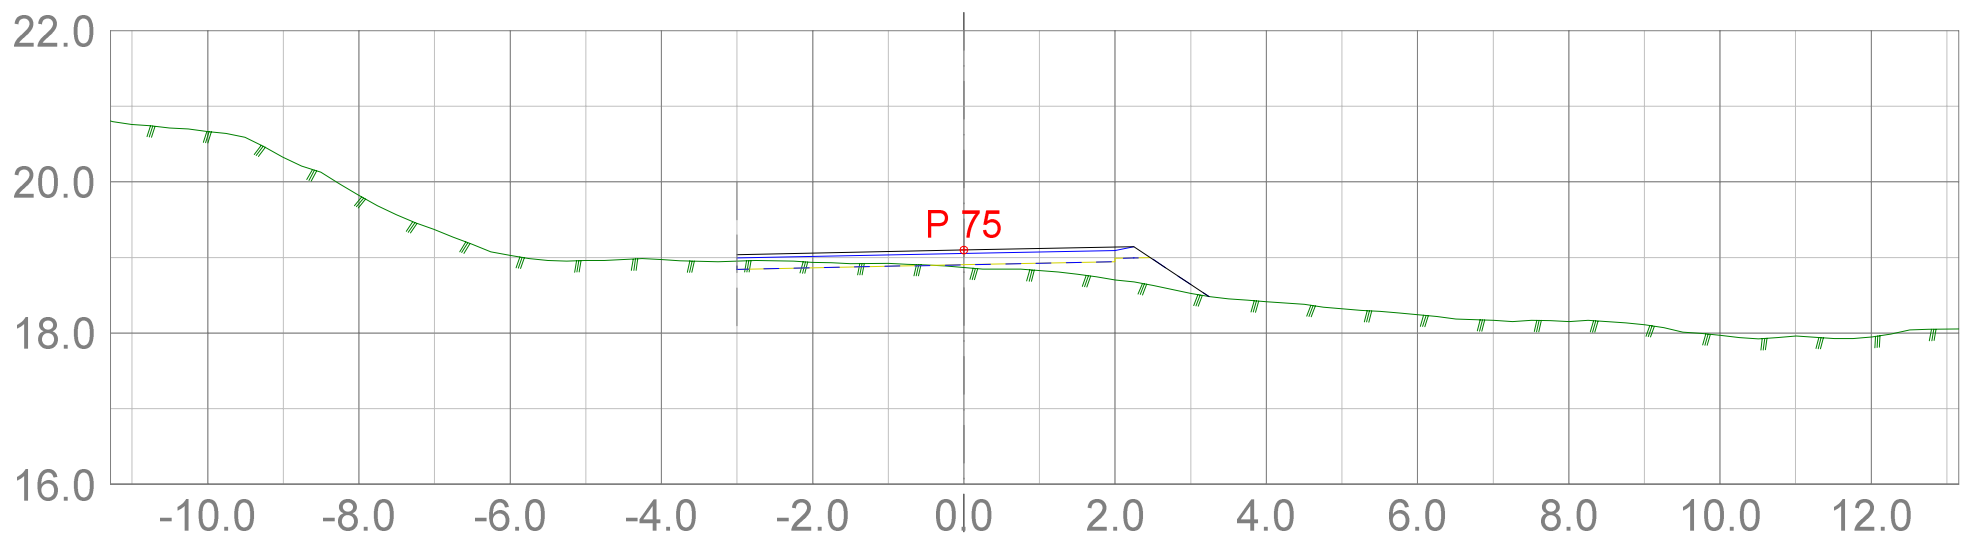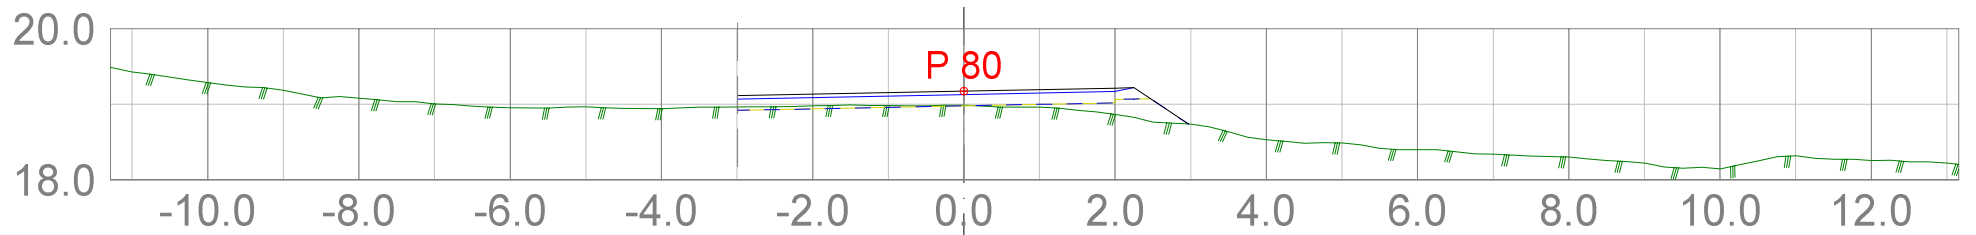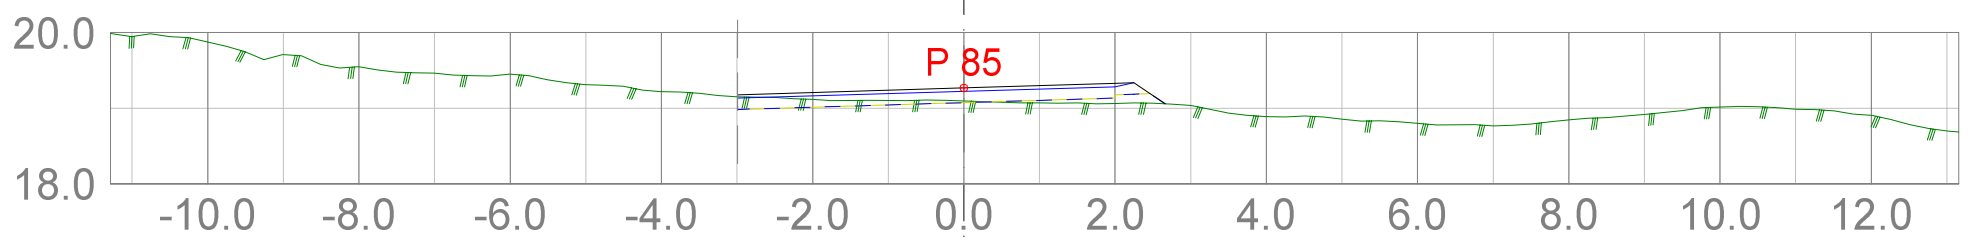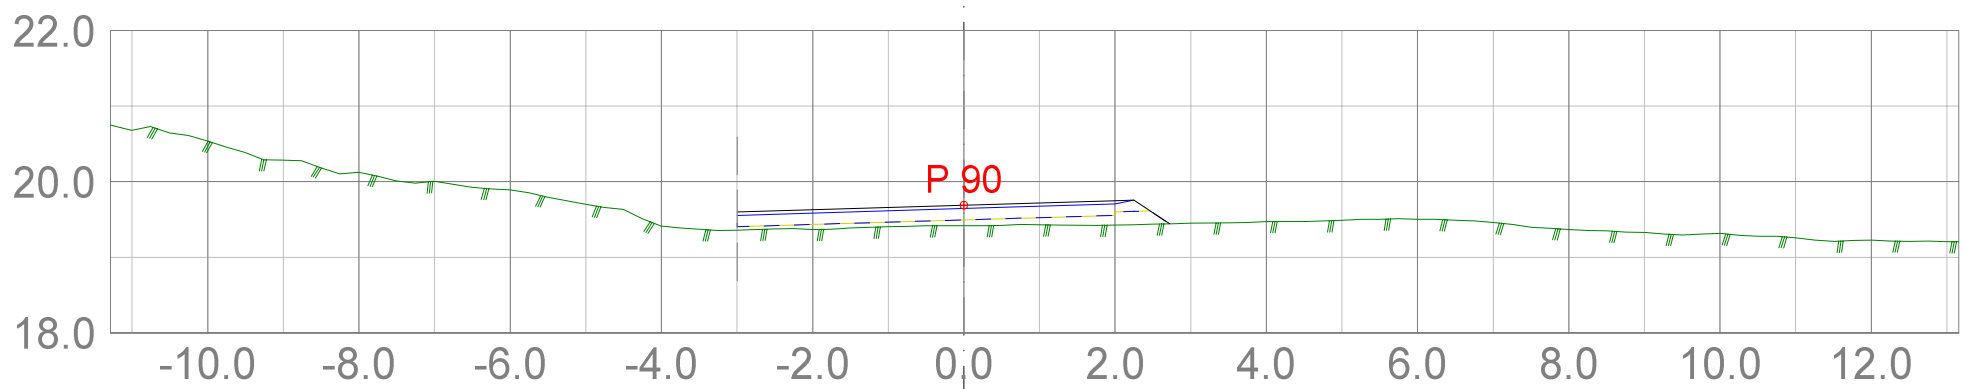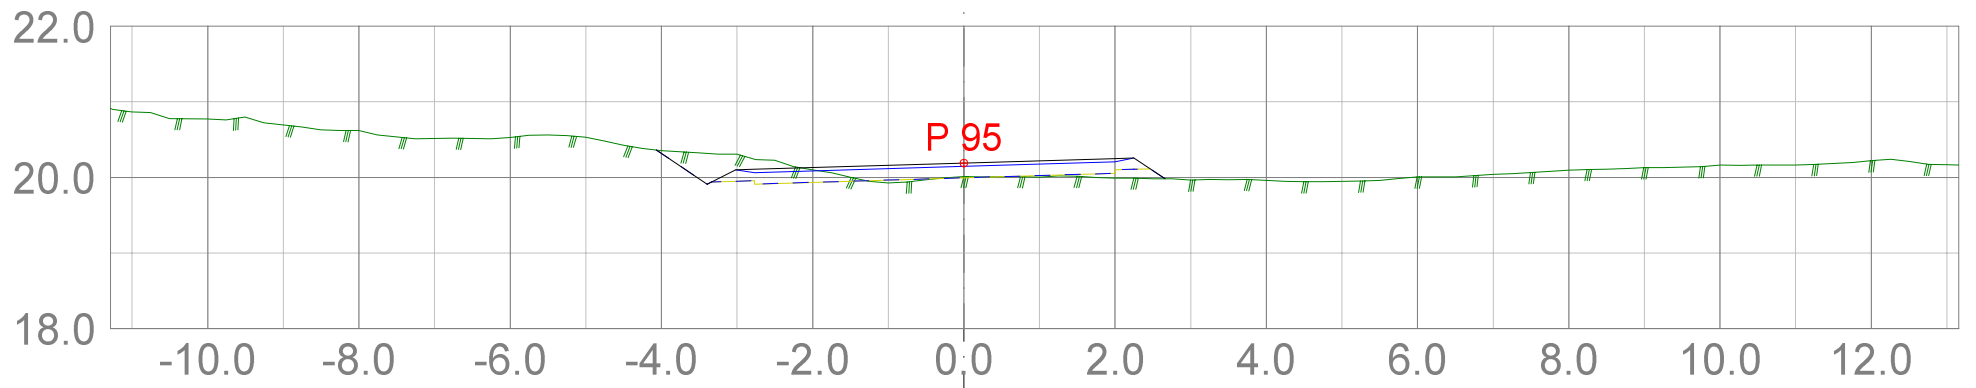

Tegningsformat: A3



**RH Oppmåling**  
Vår kompetanse - din sikkerhet

V1 tverrprofiler  
Teknisk plan for 543 Vestre Mykje  
Snikvegen, Karmøy kommune

DATO: TEGNET: MÅLESTOKK:

TEGN.NR.:


29/09/2022

1:100

301

VEG: V1

SIDE: 4

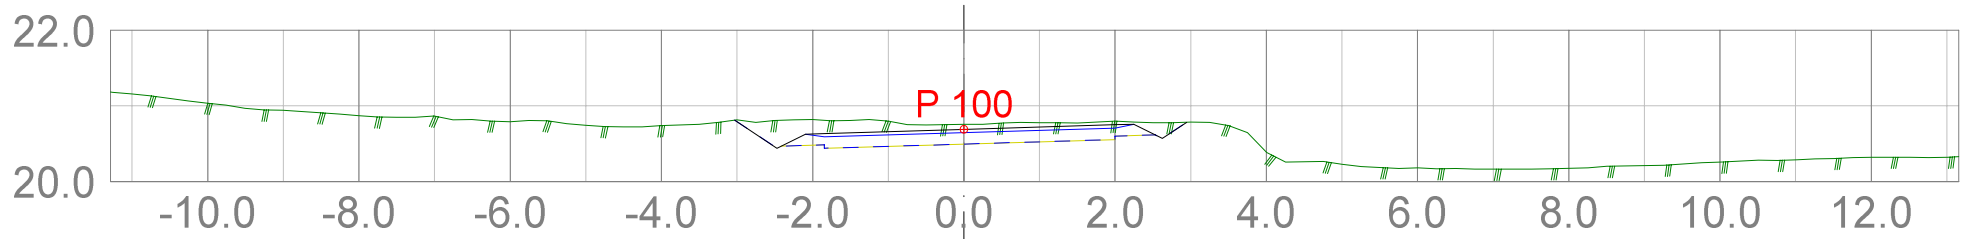

Tegningsformat: A3



**RH Oppmåling**  
Vår kompetanse – din sikkerhet

V1 tverrprofiler  
Teknisk plan for 543 Vestre Mykje  
Snikvegen, Karmøy kommune

DATO:	TEGNET:	MÅLESTOKK:
29/09/2022		1:100

TEGN.NR.:
301

VEG: V1

SIDE: 5